


KERFISMYND AFLDREIFINGAR

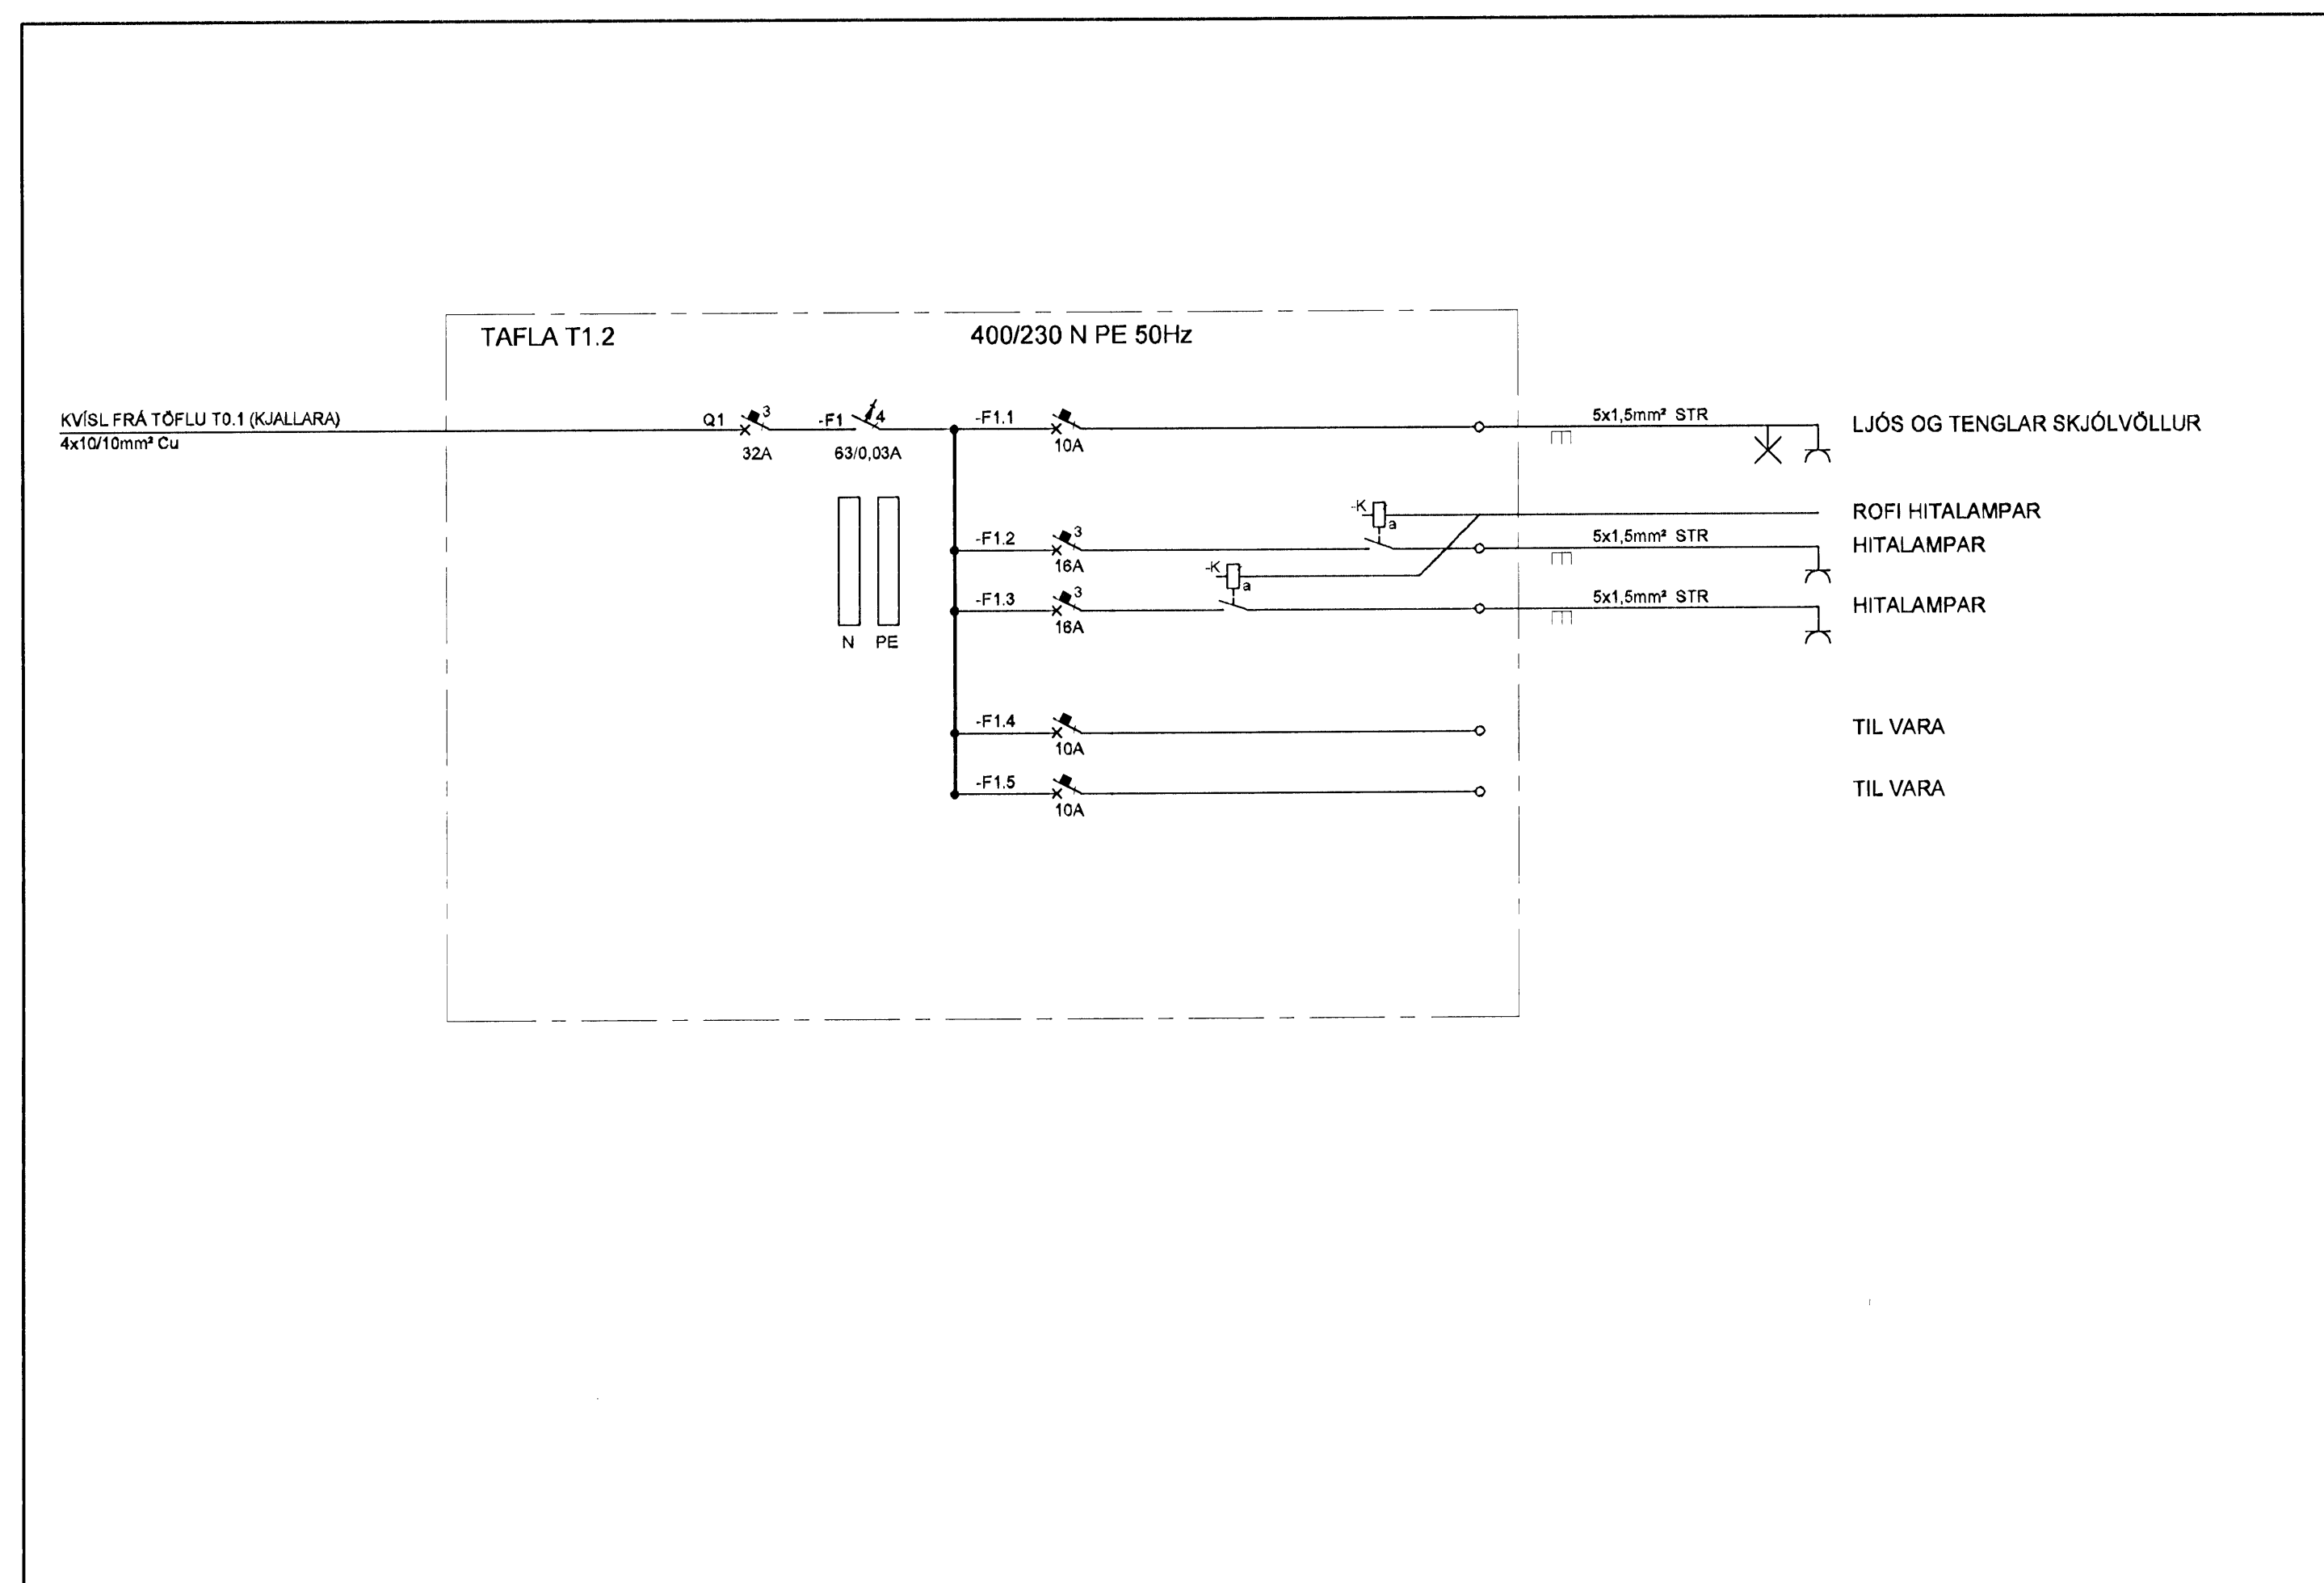

EINLÍNÚMYND TAFLA T2.1 SKJÓLVÖLLUM

ÚTGÁFUERILL					
NR.	DAGS.	SKÝRINGAR:	HA.	YF.	SB.
Ú1	11.07.08	ÚTBODSTEIKNING			
B1	01.09.08	BYGGINGARTEIKNING	SVI	SÍS	HAM
DAGS. UNDIRSKRIF F. AR. / NAFN OG KT. SAMRÆMINGARHÖNNUÐAR:					
UNDIRSKRIF Y. SAMRÆMINGARHÖNNUÐAR:					
		MANNVIT VERKFRÆÐISTOFA			
		<small>GRENSÁSVEGI 1, 108 REYKJAVÍK, SÍMI: 422 3000, FAX: 422 3001 VEFANG: www.mannvit.is NETFANG: mannvit@mannvit.is</small>			
HEITI VERKS:					
BJARKAVELLIR 3 LEIK- OG GRUNNSKÓLI					
HEITI TEIKNINGAR:					
RAFLAGNIR: YFIRLITSMYND AFLDREIFINGAR T1.2 EINLÍNÚMYND					
TEIKNAD:	BLI	BLAD NR.	N. BL. NR.	TÖLVUSKRA:	VNR:
				R-005.dwg	3.151.240
HANNAÐ:	SÍS/SVI	YFIRFARID:	MKV:	NR. TEIKNINGAR:	
DAGS. UNDIRSKRIF F. AR.:	MANNVIT	NAFNI OG KT. HÖNNUÐAR:	430572-0169	R-005	
UNDIRSKRIF HÖNNUÐAR:	GUÐNASTEINNI GJÓB.	280949-3459	UTGÁFA:	B1	