


SKÝRINGAR

ATH. Verktaki skal sannreyna málsetningar á byggingarstað fyrir smíði. Sé mismæmi milli uppmælingar og þessa teikningar skal hafa samband við arkitekt til úrlausnar.

C:
B:
A:

BREYTINGAR:

DAGS:

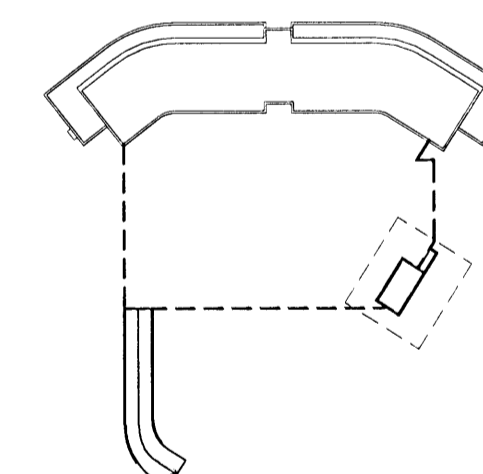

SÉRHLUTATEIKNING

Dalshraun 3, Hafnarfirði

Ris ehf

VERK: DALS 0608

KVARDI: 1:50

DAGS: 02.10.2008

Sorpgæmsla og flötta-
stigahús

TEIKN: ÖB

SKRÁ: 0608-unb.dwg

ÚTI INNI

ARKITEKTAR

ÞINGHOLTSSTRÆTI 27 101 REYKJAVÍK

SÍMAR 5527660 & 5627660 FAX 5527661

NETFANG veffang ul@ul.is


http://www.ul.is

BALDUR Ó. SVAVARSSON ARKITEKTAR FAI


JÓN ÞÓR ÞORVALDSSON ARKITEKTAR FAI

021256-7579


A-235

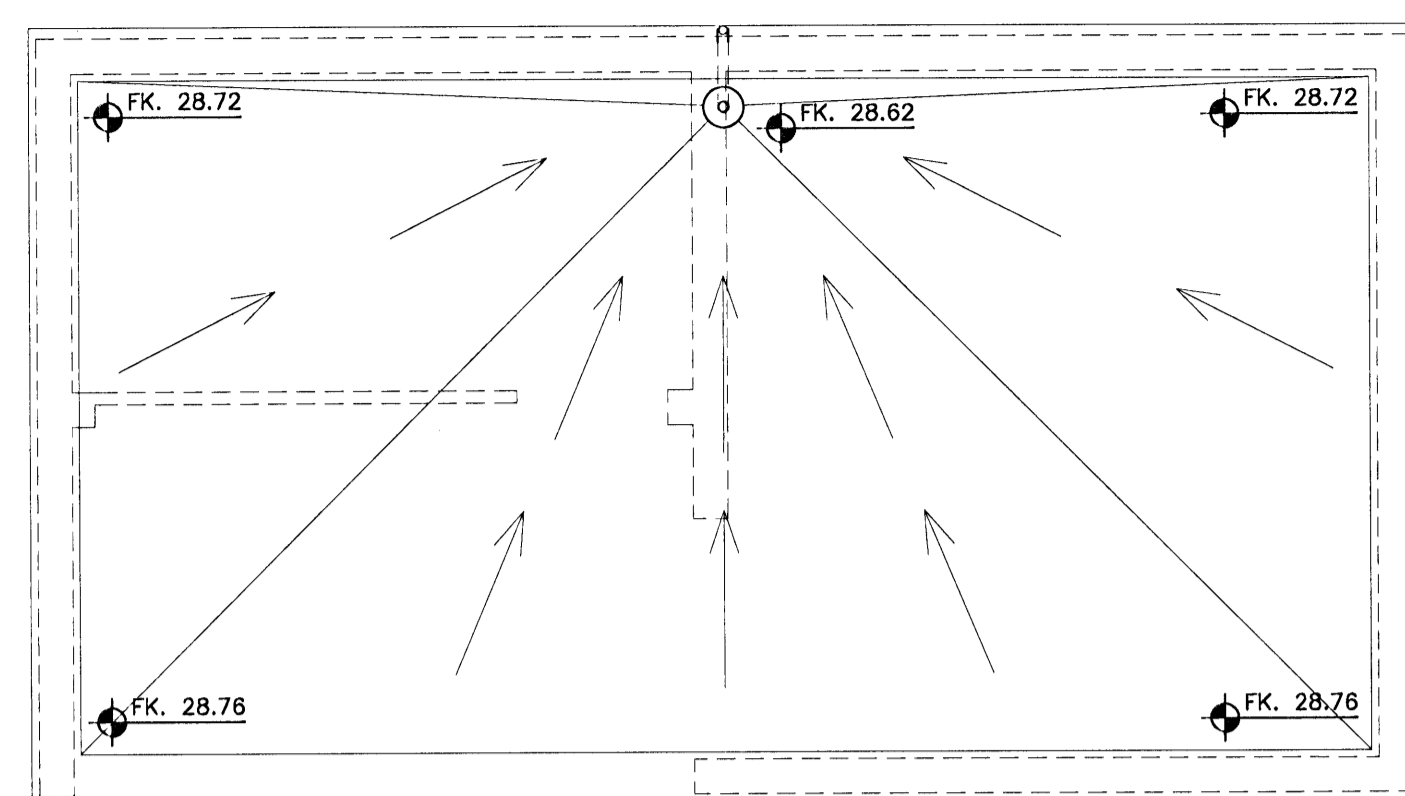


PAKHALLAPLAN

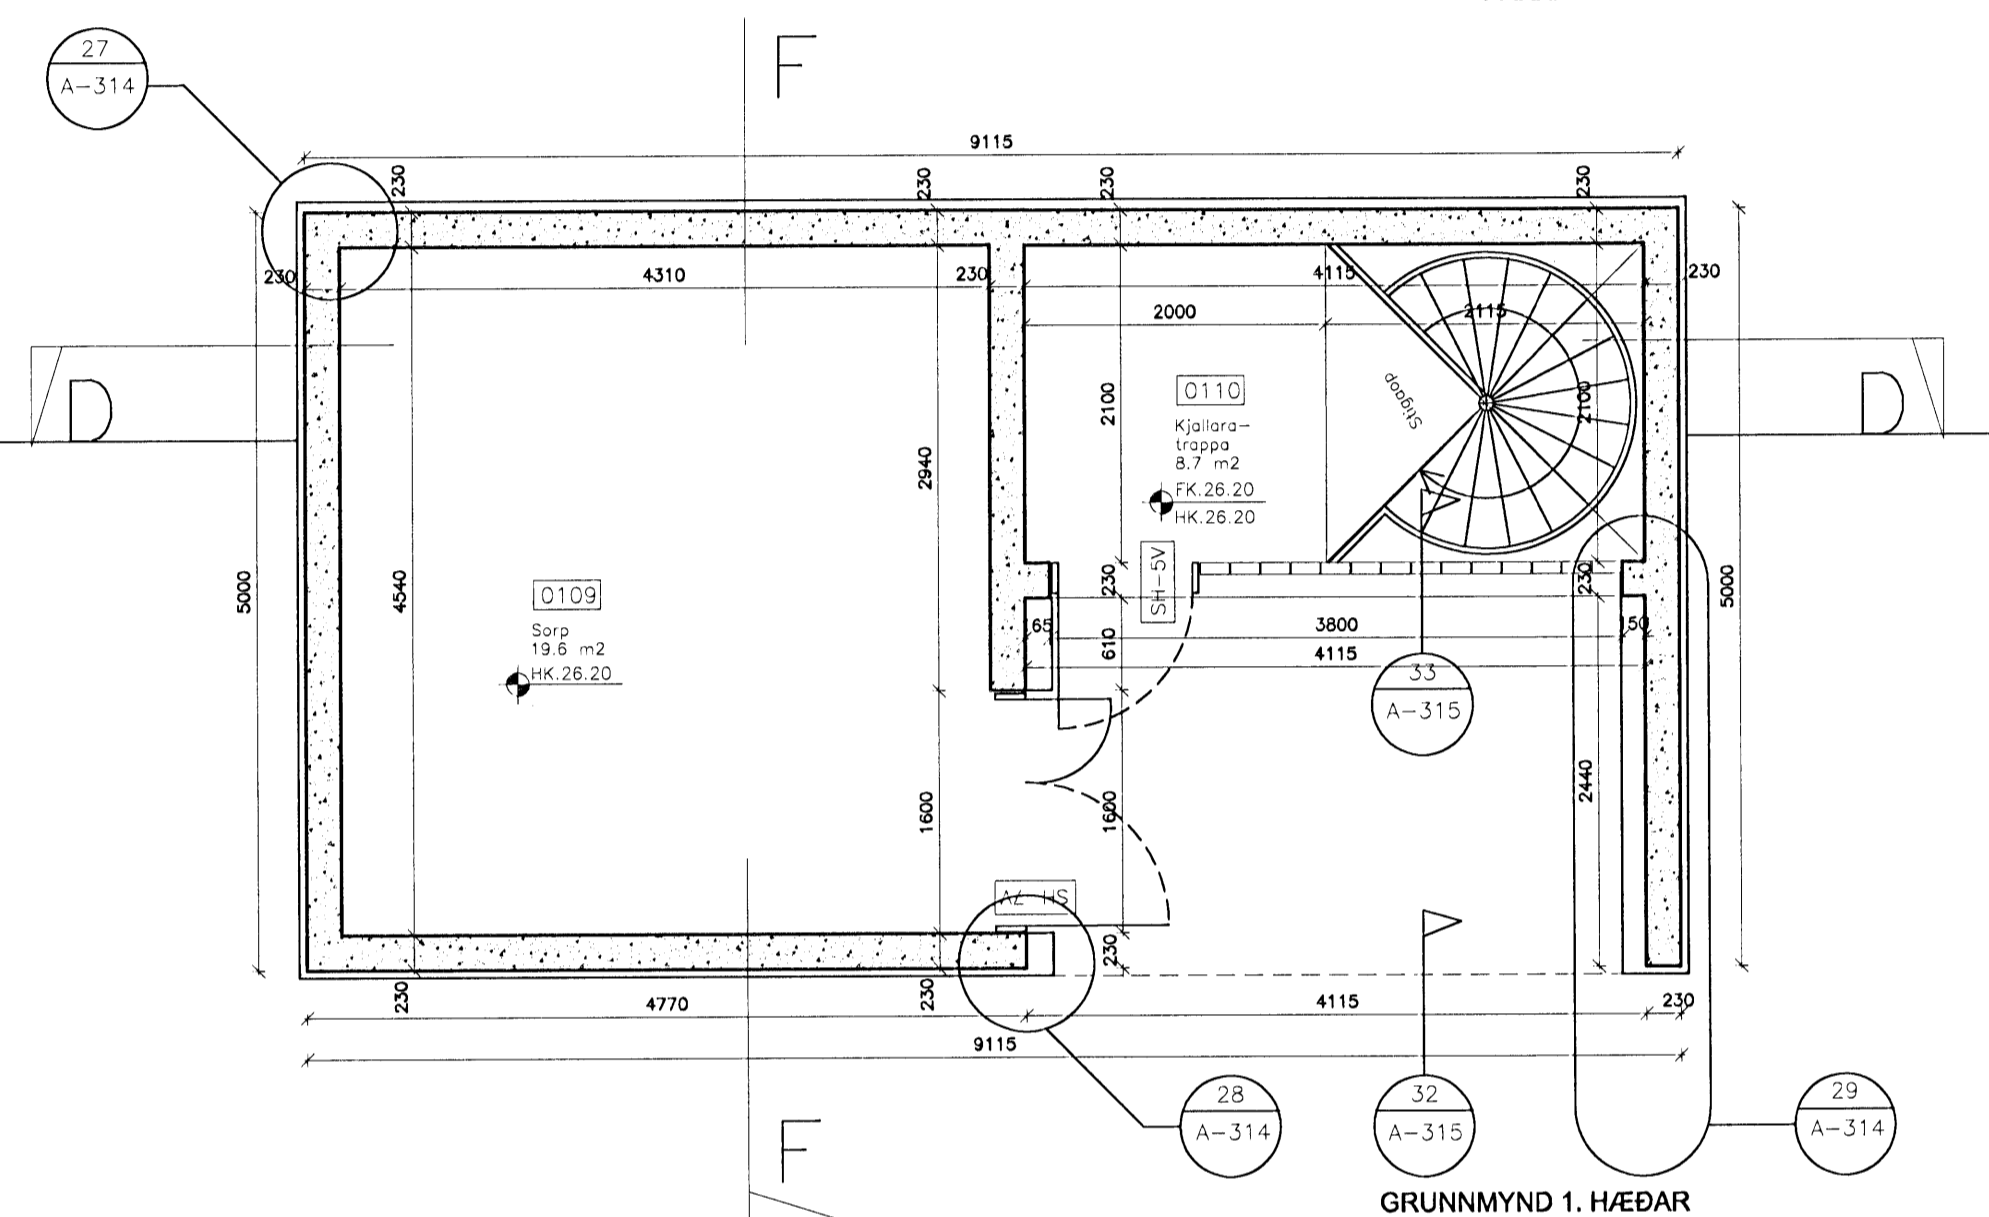


GRUNNMYND 1. HÆÐAR

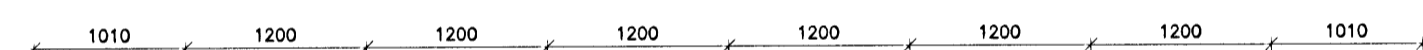


ÚTLIT SUÐAUSTUR

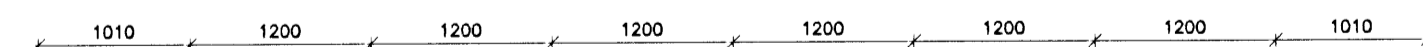


ÚTLIT NORÐVESTUR

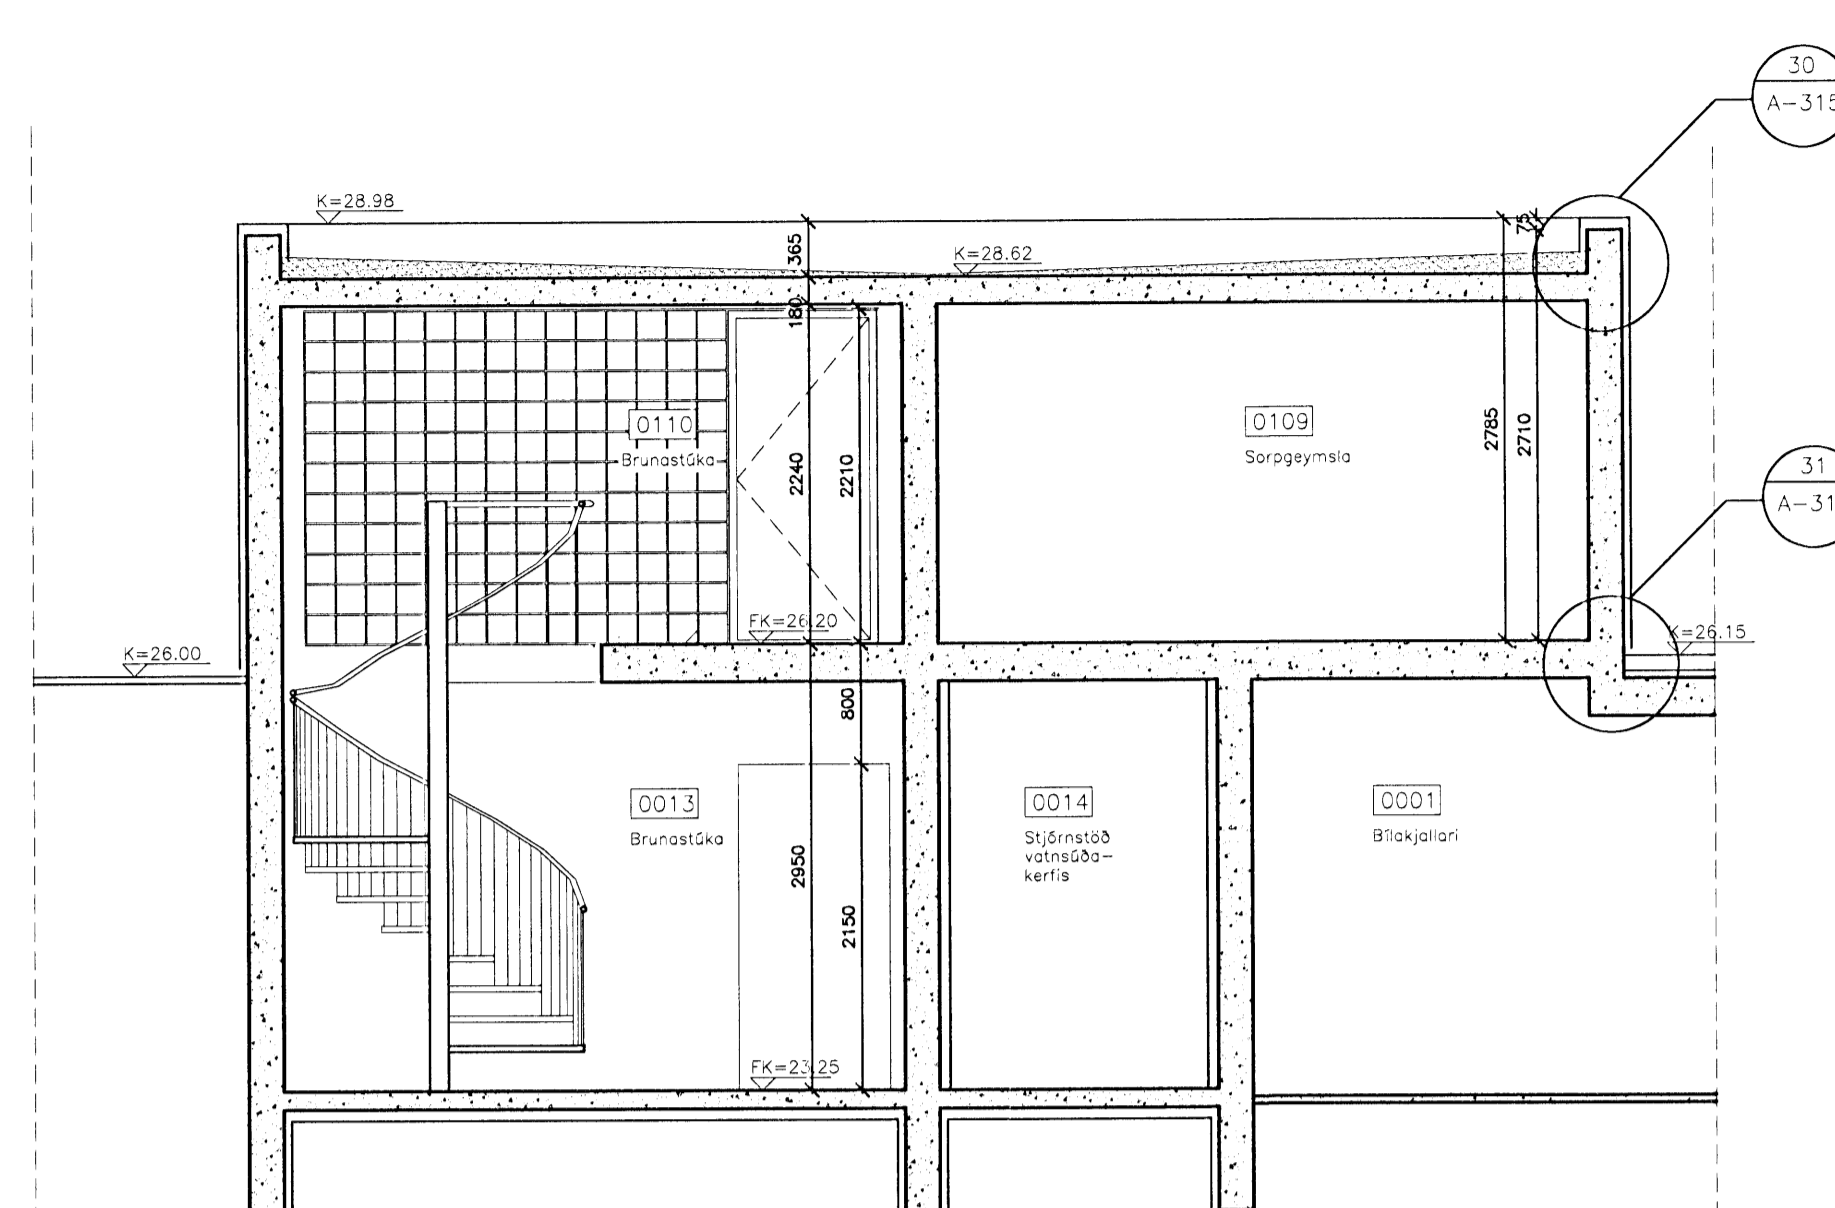

SNEIÐING D-D

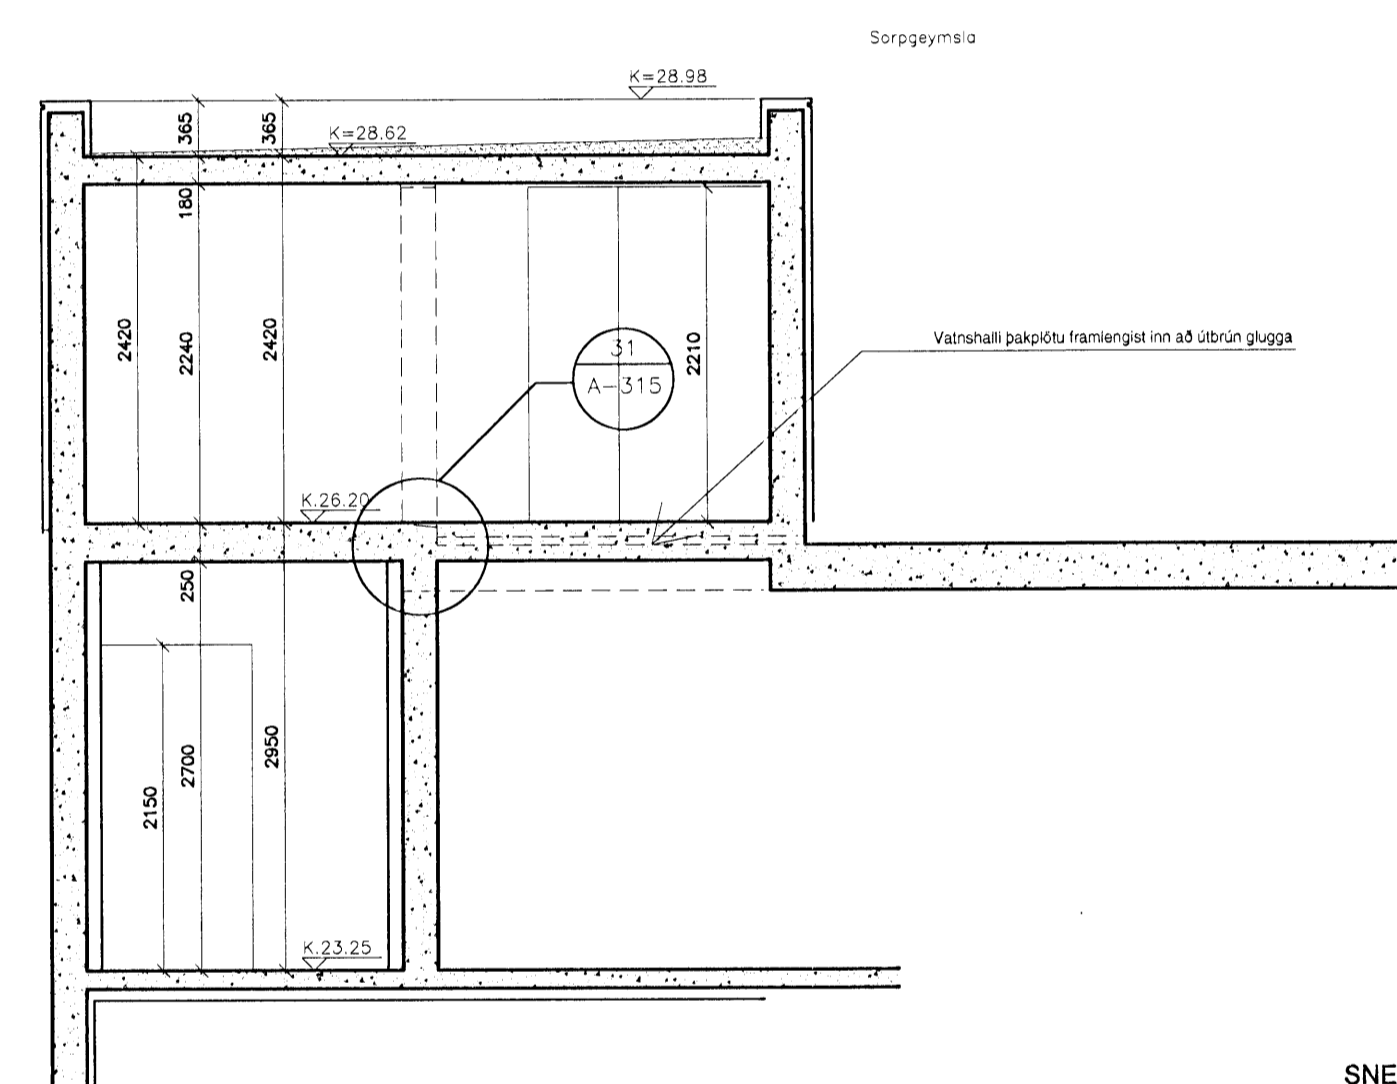

SNEIÐING F-F

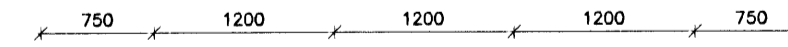

ÚTLIT SUÐVESTUR



ÚTLIT NORÐAUSTUR

