
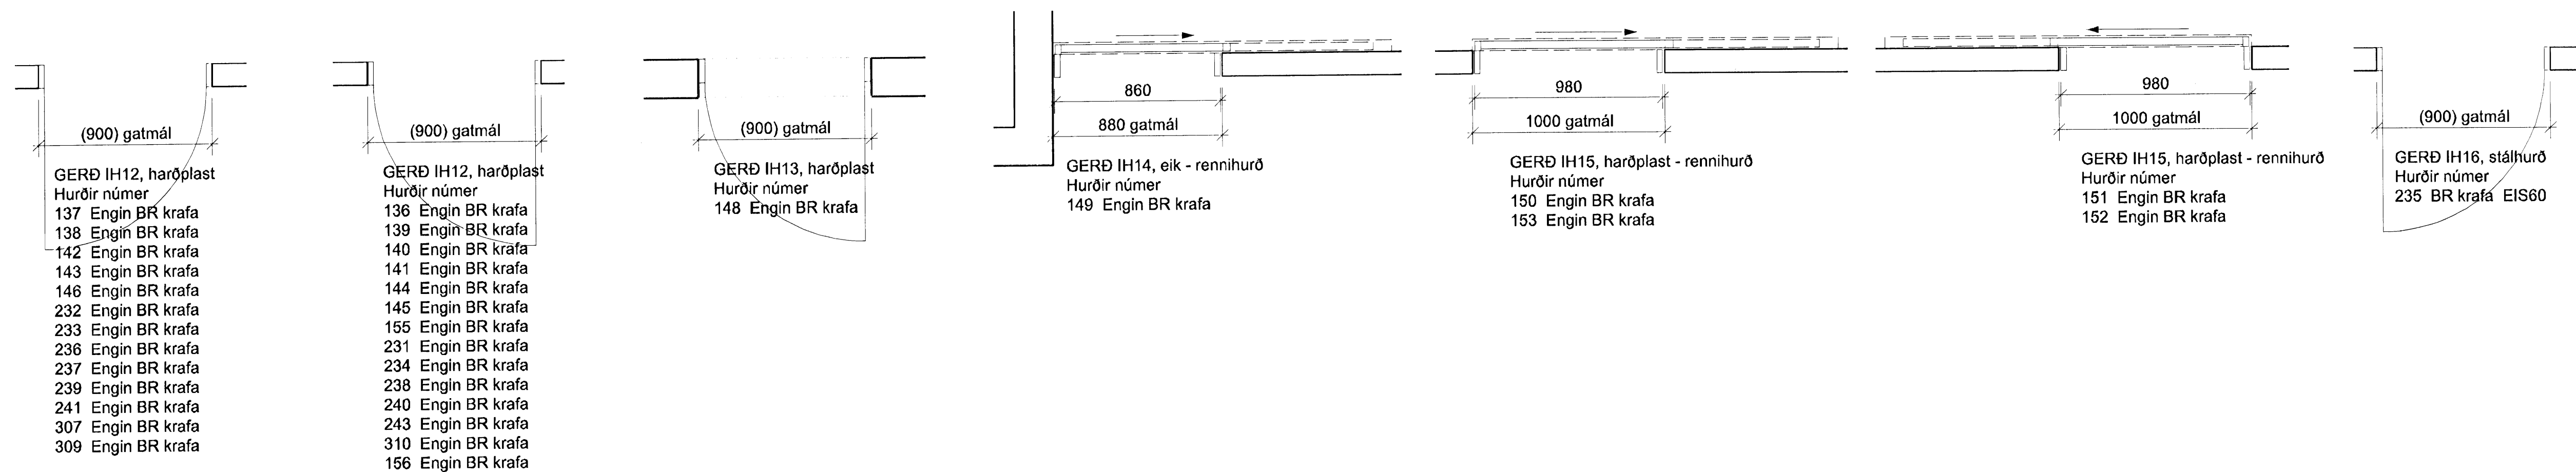
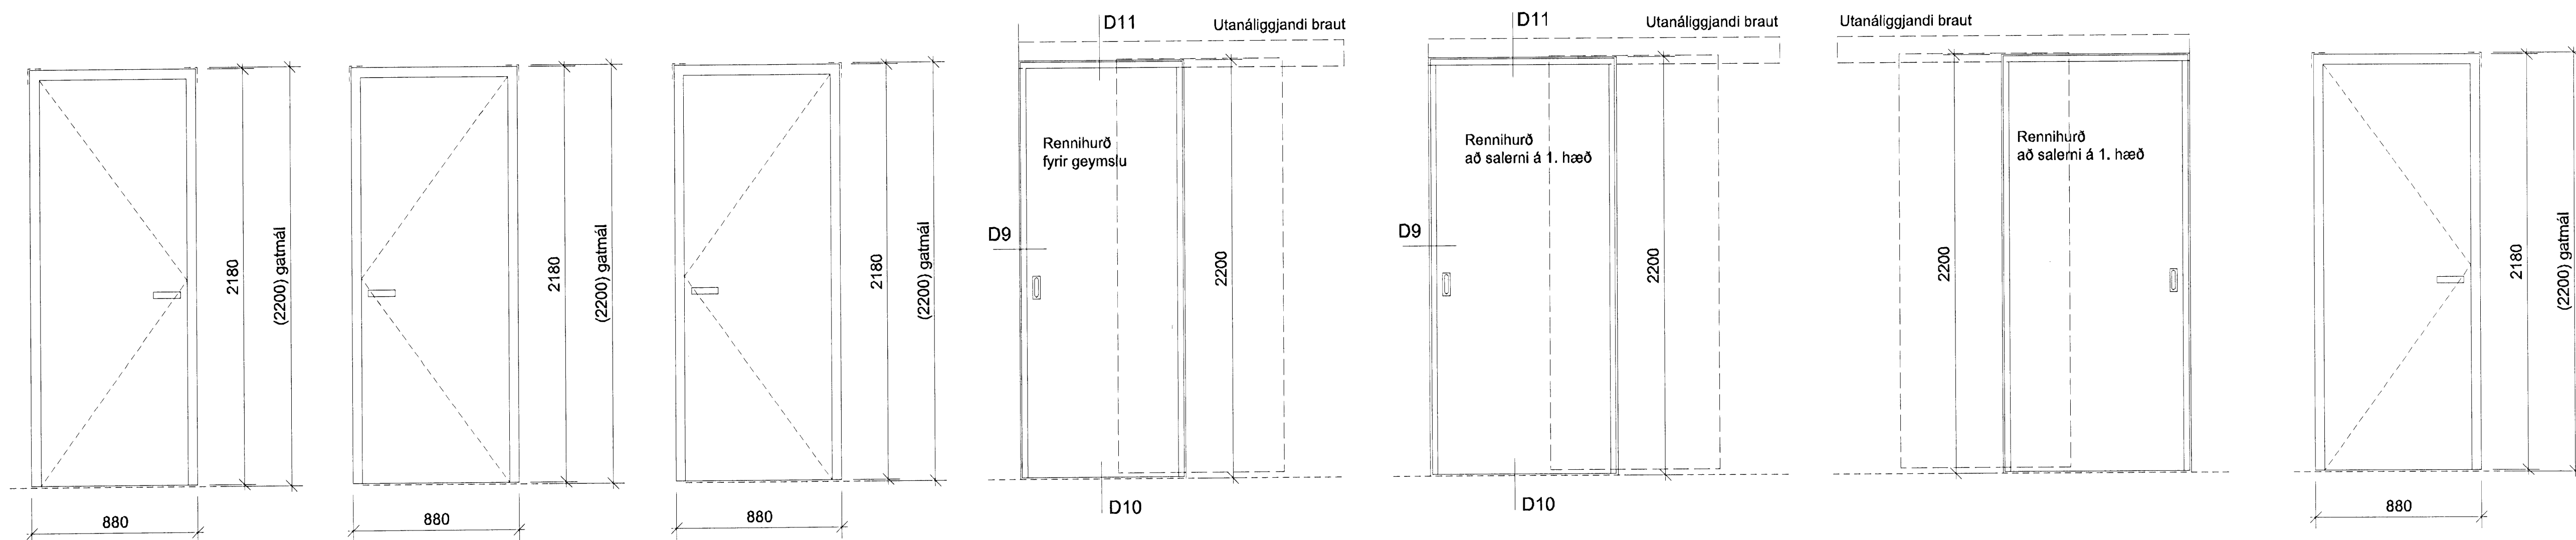
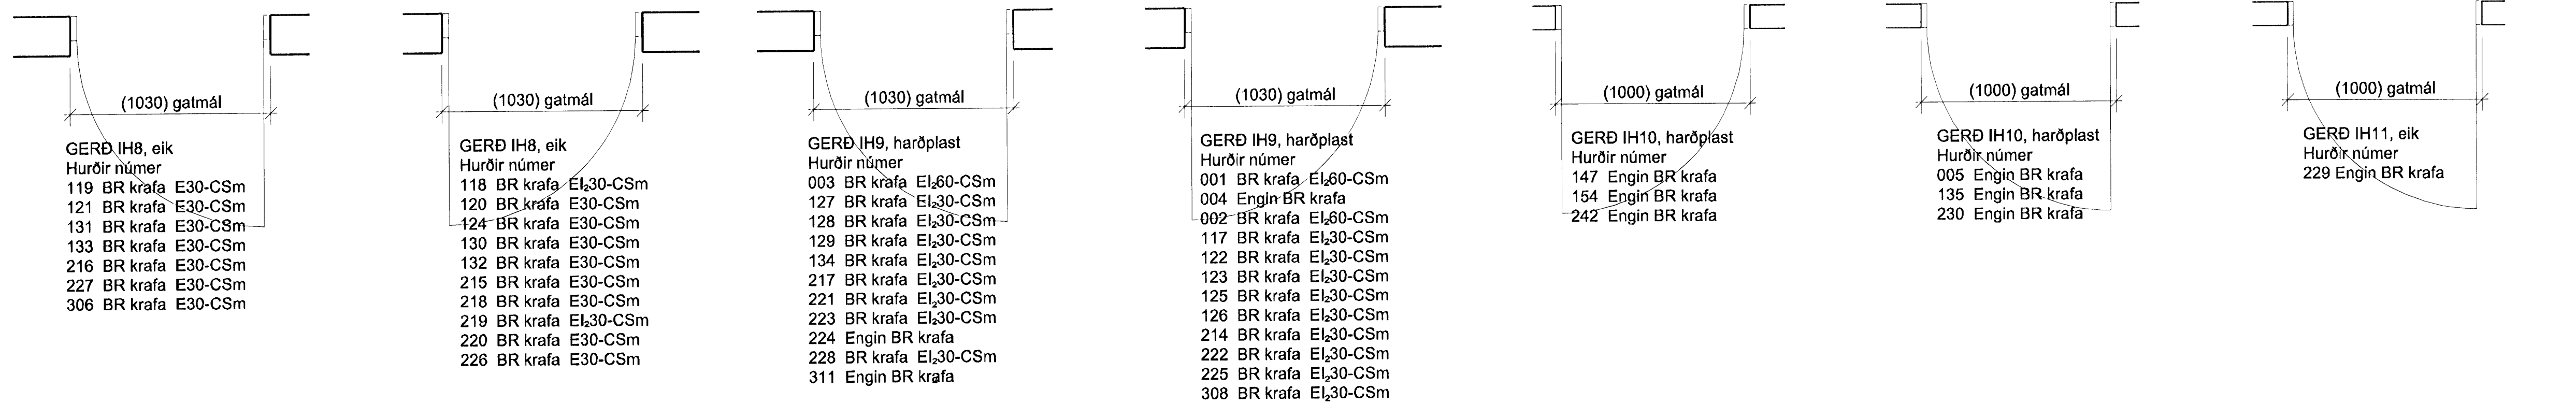


SKÝRINGAR:
Sjá bl. 32-01

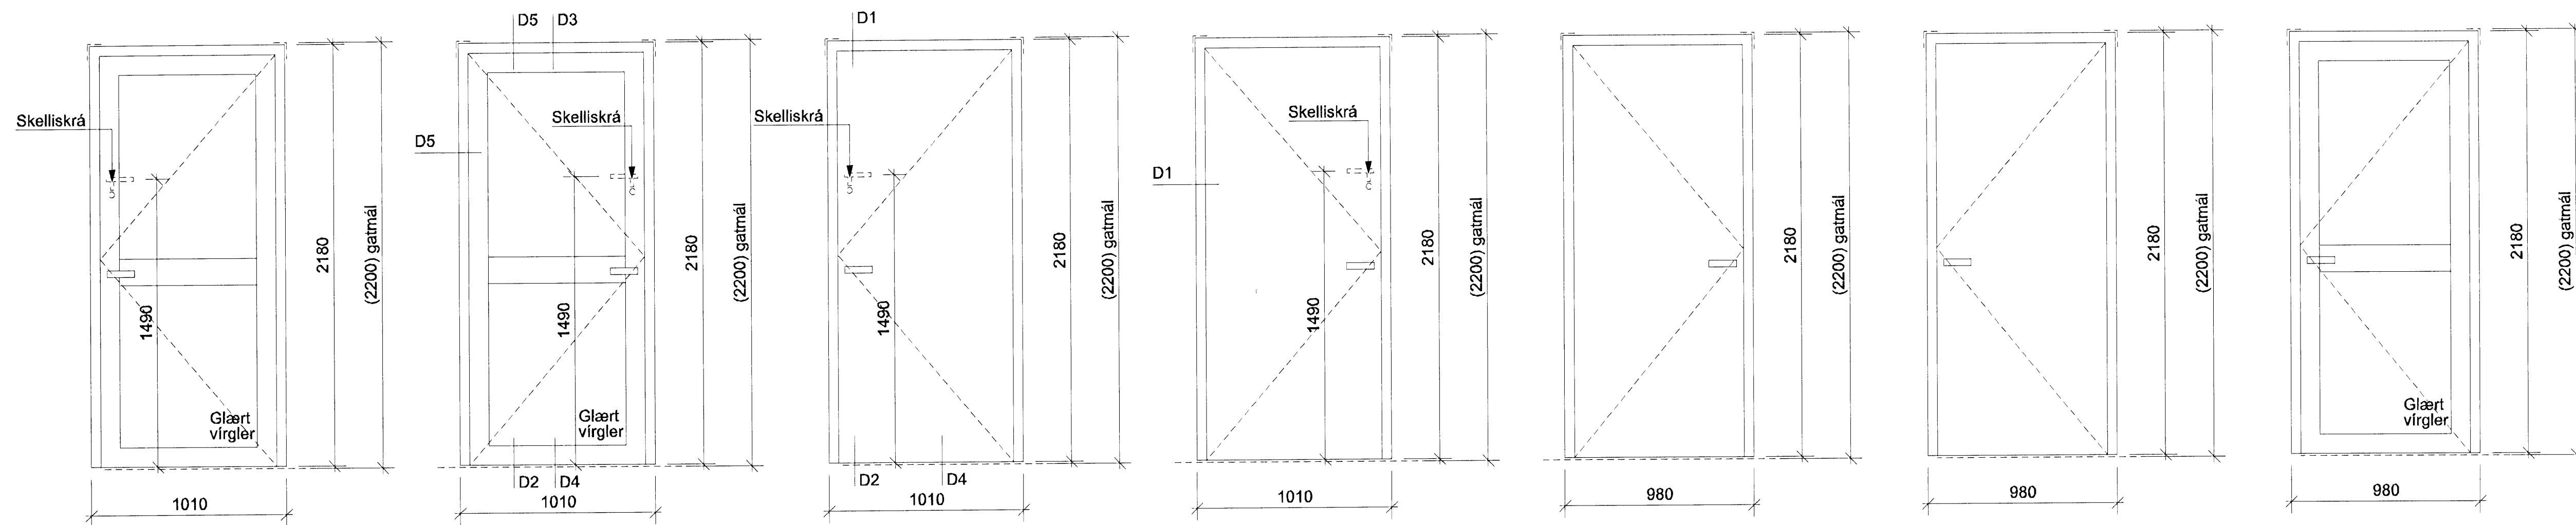

GTGÁFA TEKNAÐ SAMÞYKKT IDA08

BREYTINGAR

ASK Arkitektar
Gangvegur 9
101 Reykjavík
Sími 515 0300
Fax 515 0319
www.ask.is

Arftun aðalhönnuðar:

Sigurður Sigurðsson
Sigurður Sigurðsson arkitekti FAL N. 060787-8/19



LEIK OG GRUNNSKÓLI BJARKAVÖLLUM 3
VERKTEIKNINGAR

VERKFRM
HEFTI TEIKNINGAR

MÓV. 1 A1
1:20

TEKNAÐ ASK

DAÐS 05.09.2008

VERK NÚM. 0736 NÚMÉR TEIKNINGAR 32-03

GTGÁFA

Innihurðir og gluggar