

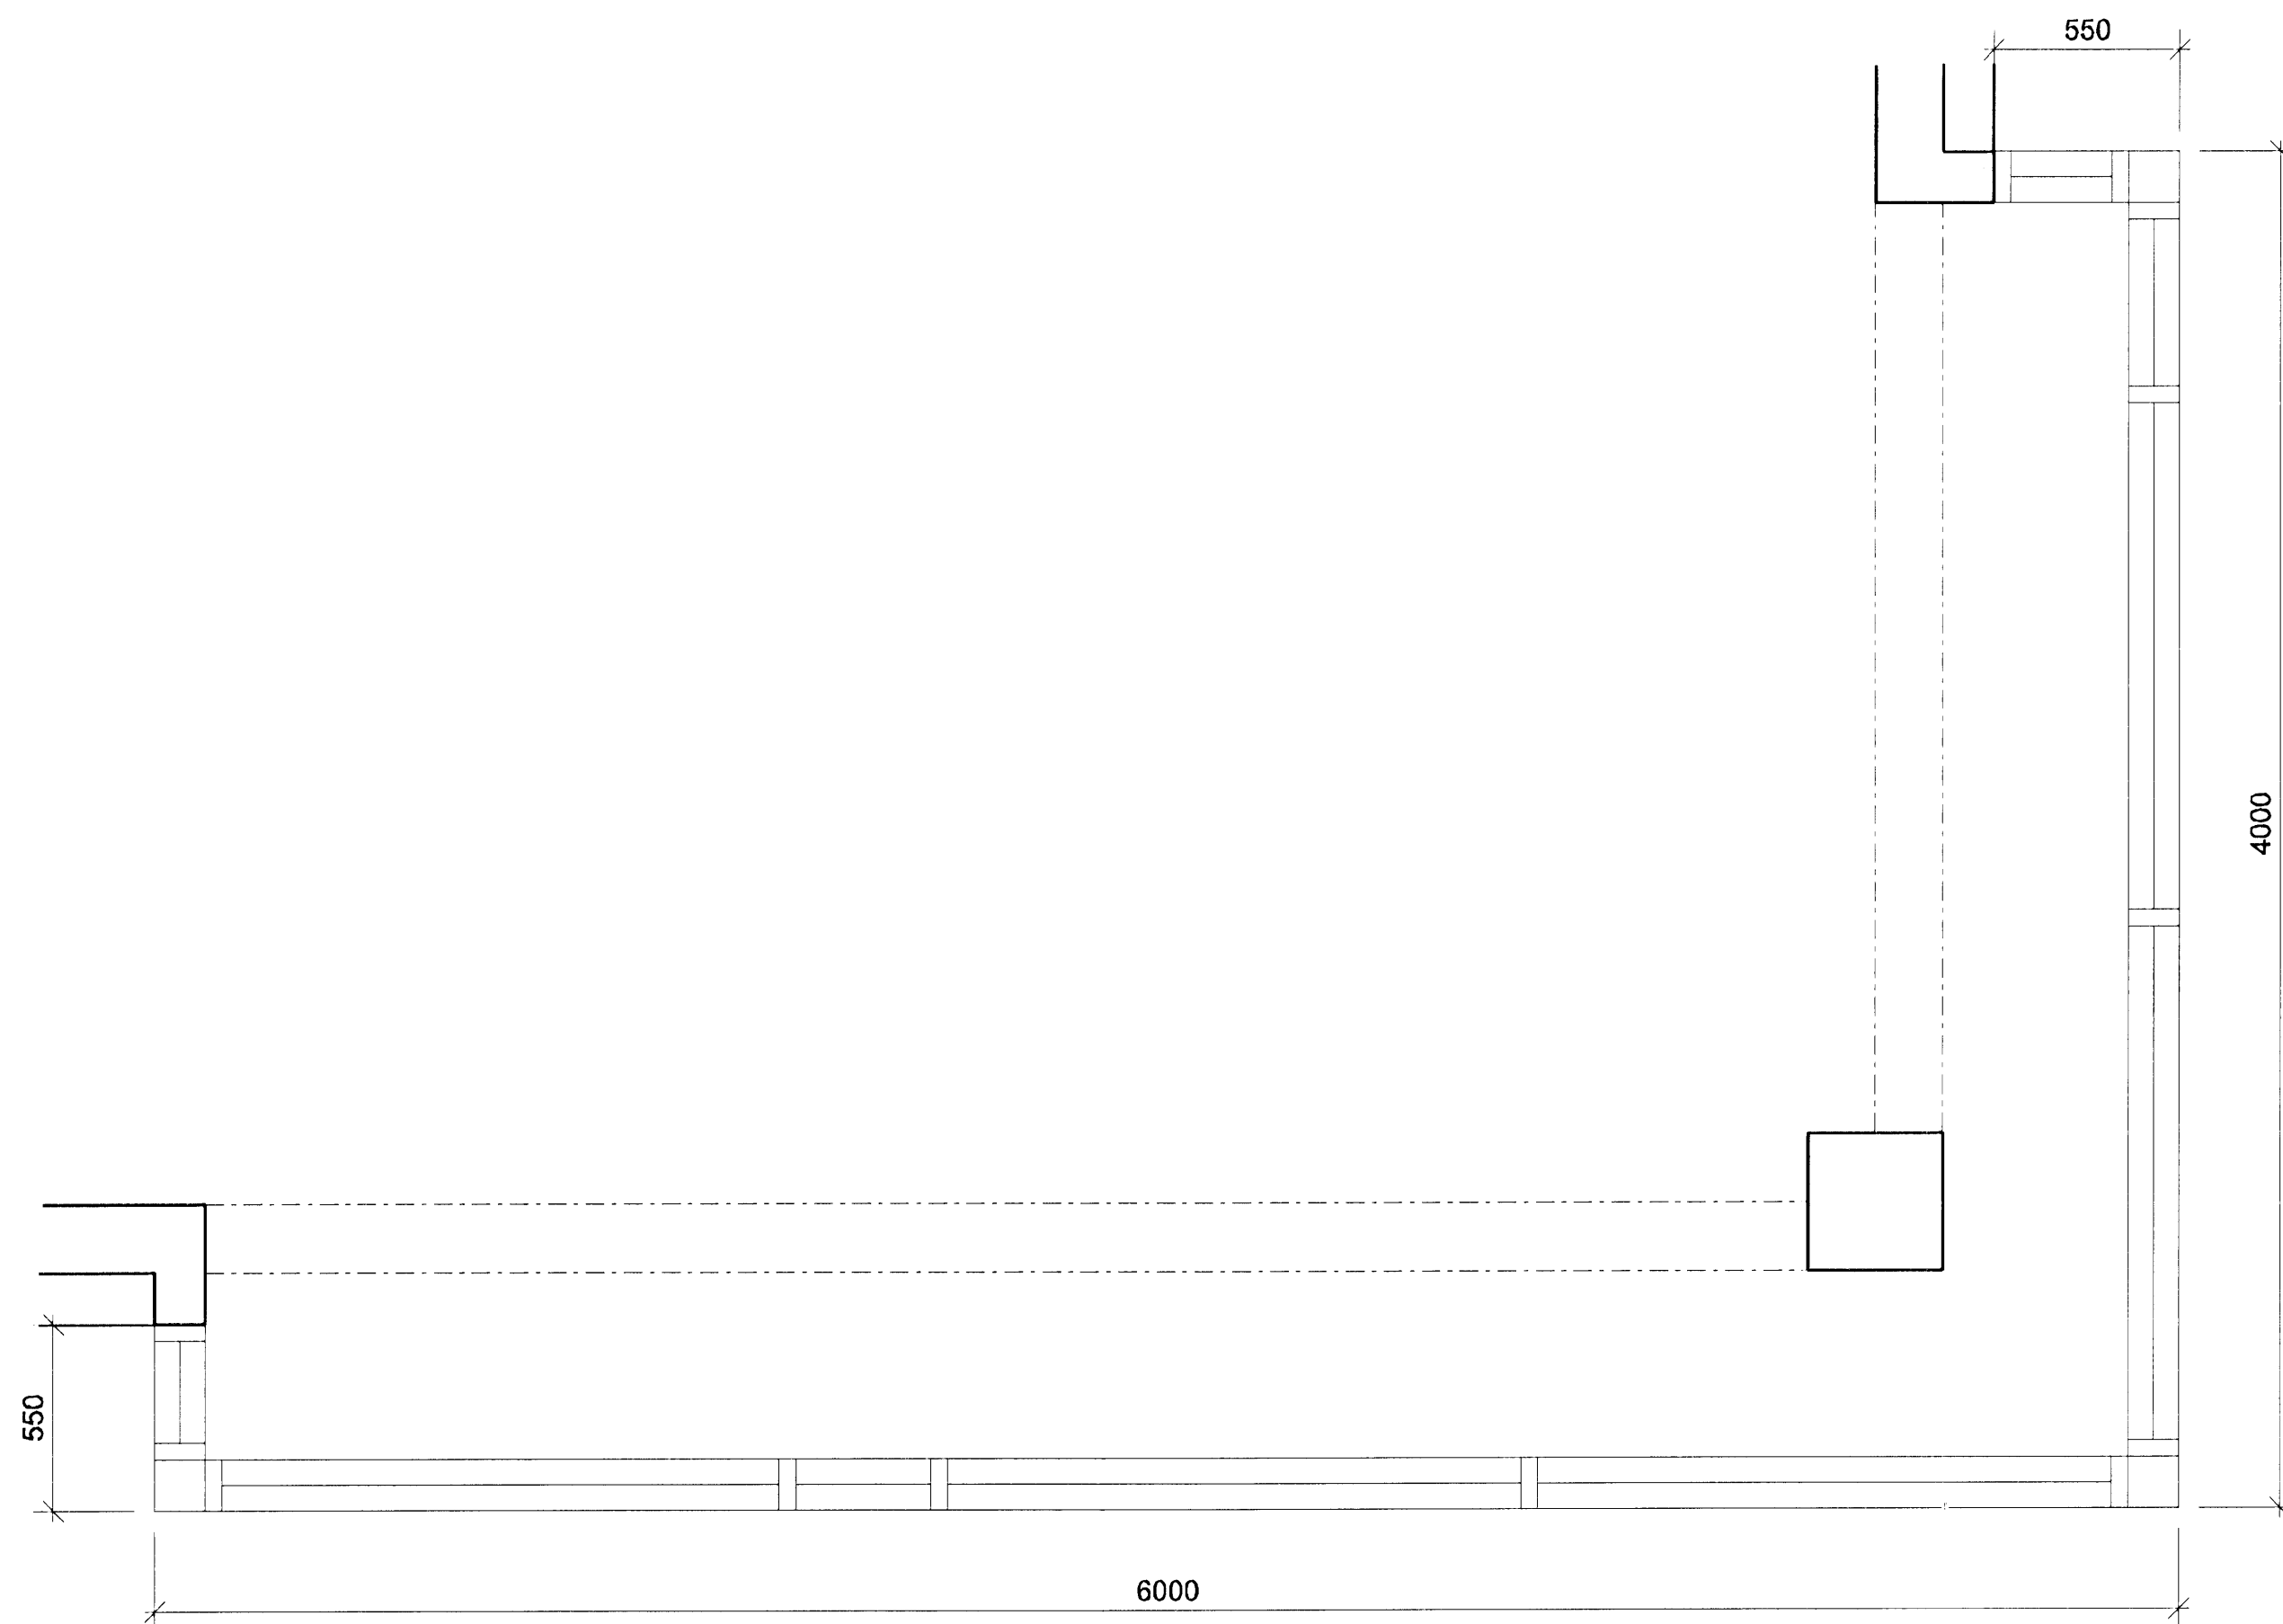


G31 - 1 stk.

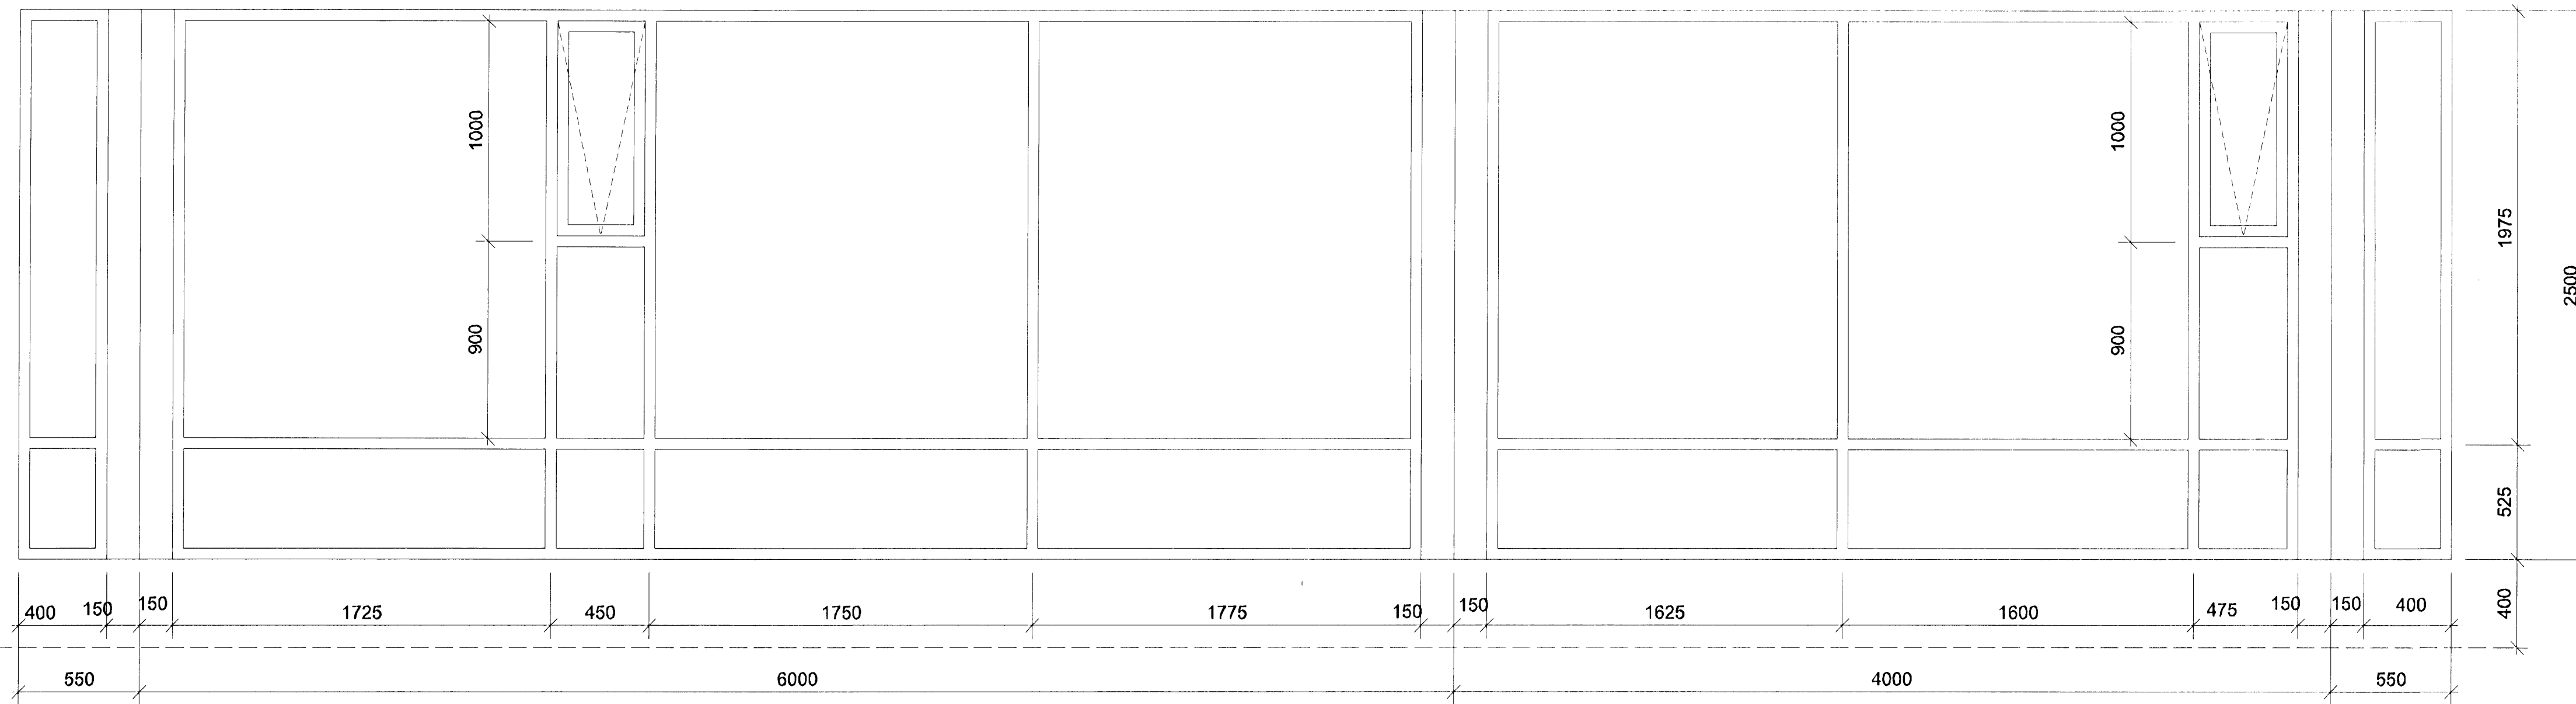

G32 - 2 stk.

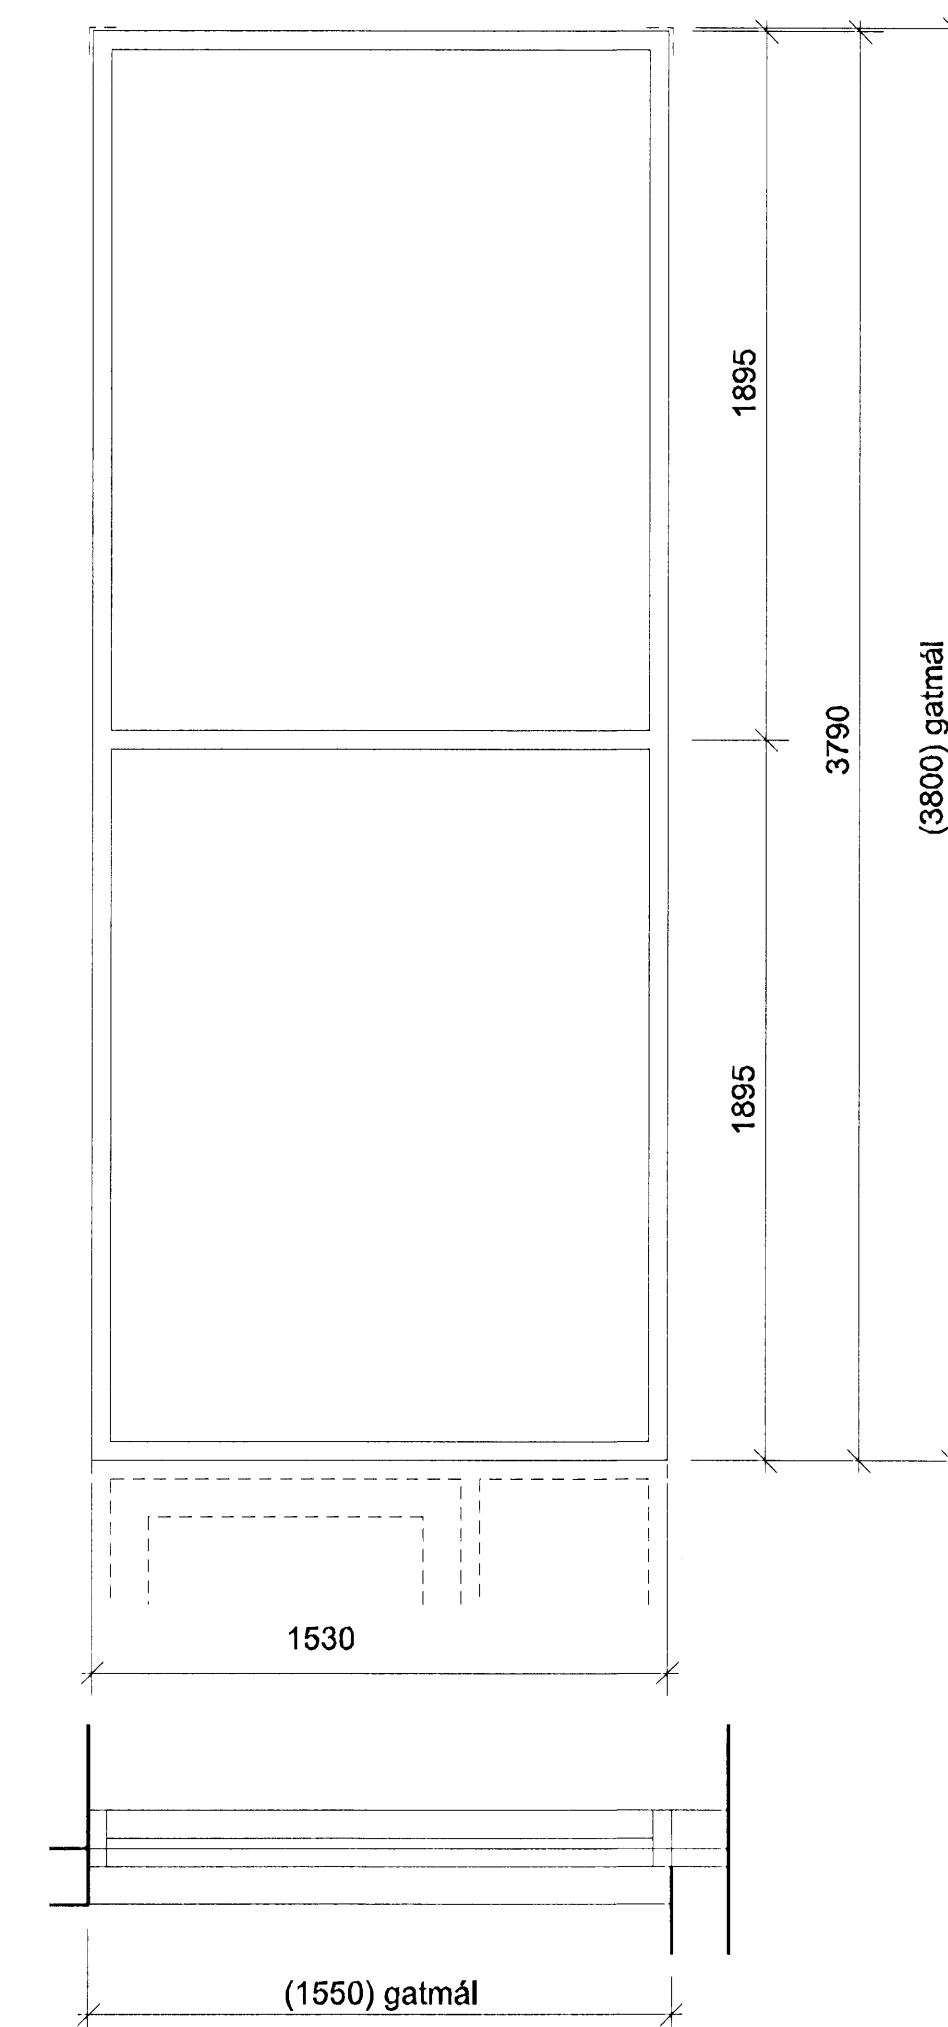

Samþykkt þann
23.09.2008
Byggingatulltrúinn í Hánaflirði
F.H. Frólfur S. Gunnlaugsson

SKÝRINGAR:
Sjá teikn. 31-01

ÚTGÁFA | TEIKNAD | SAMÞYKKT | DAGS
BREYTINGAR

ASK Arkitektar
Grippingu 3
101 Reykjavík
Sími 515 0300
Fak 515 0319
www.ask.is



ASK
ARKITEKTAR

Árftun aðalhönnuðar:
Sigurður Söguver
Sigurður Söguver arkitekt, M. 0607 67-837

LEIK OG GRUNNSKÓLI BJARKAVÖLLUM 3
VERKTEIKNINGAR

VERK NÚM.	0736	HEITI TEIKNINGAR	Gluggar og útihurðir	SKALA	1:20
TEIKNAD	ASK	DAGS	06.09.2008	ÚTGÁFA	
VERK NÚM.	0736	HEITI TEIKNINGAR	31-06		