
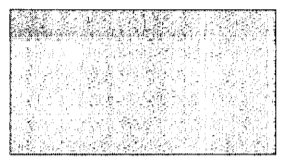
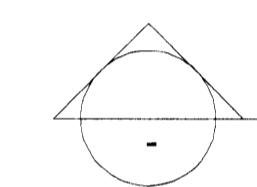




LITANÚMÉR KLÆÐNING:

 S-2050-Y20R

 1002-Y

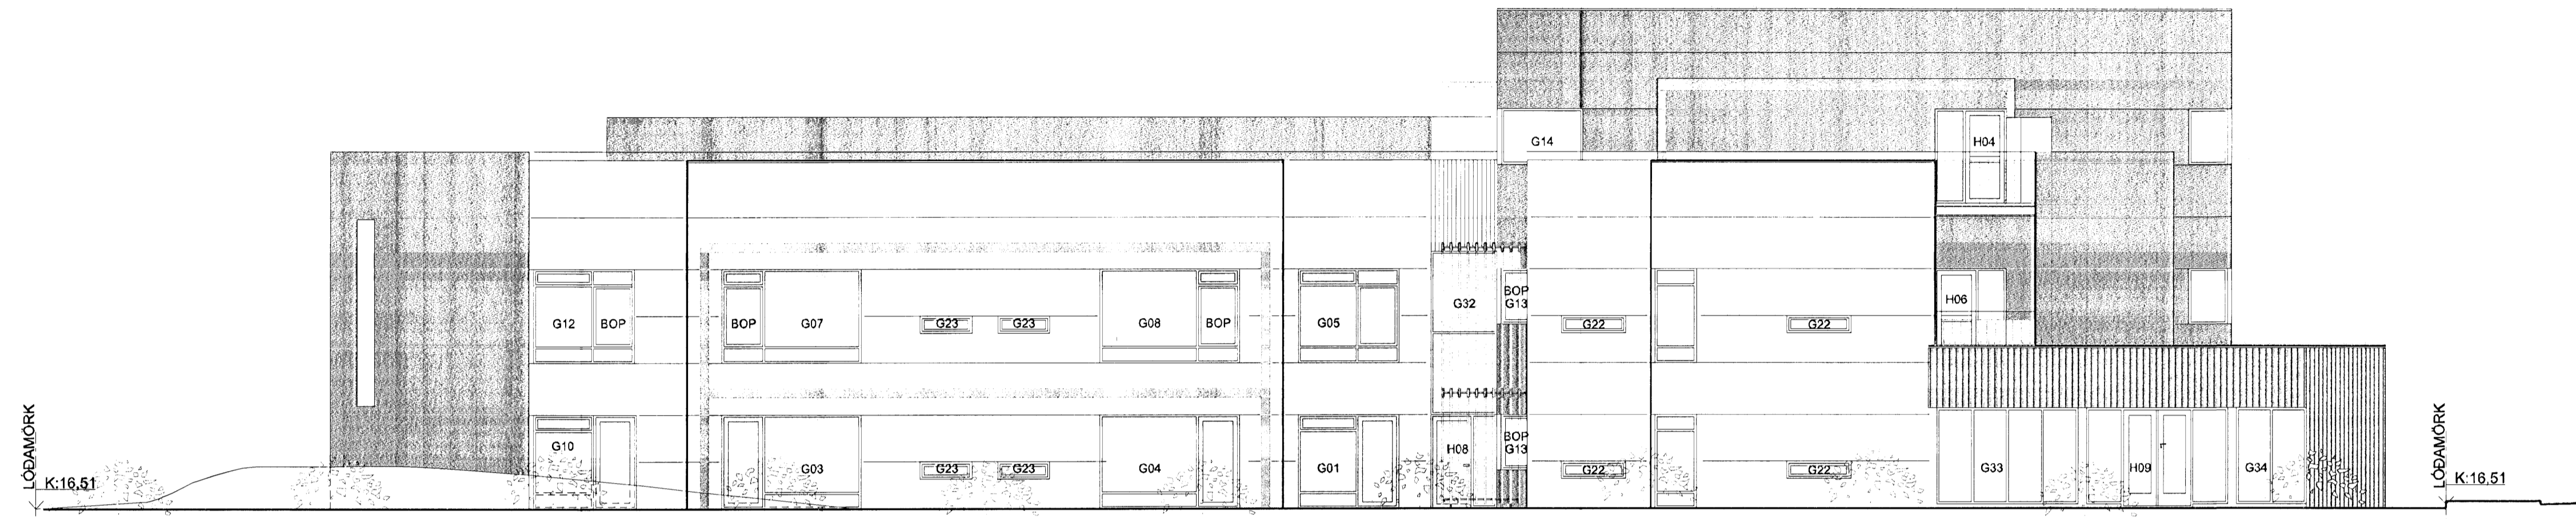

ÚTLIT 1:100  
SUÐUR HLÍÐ

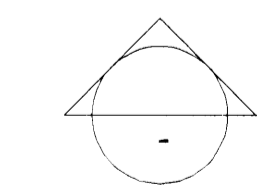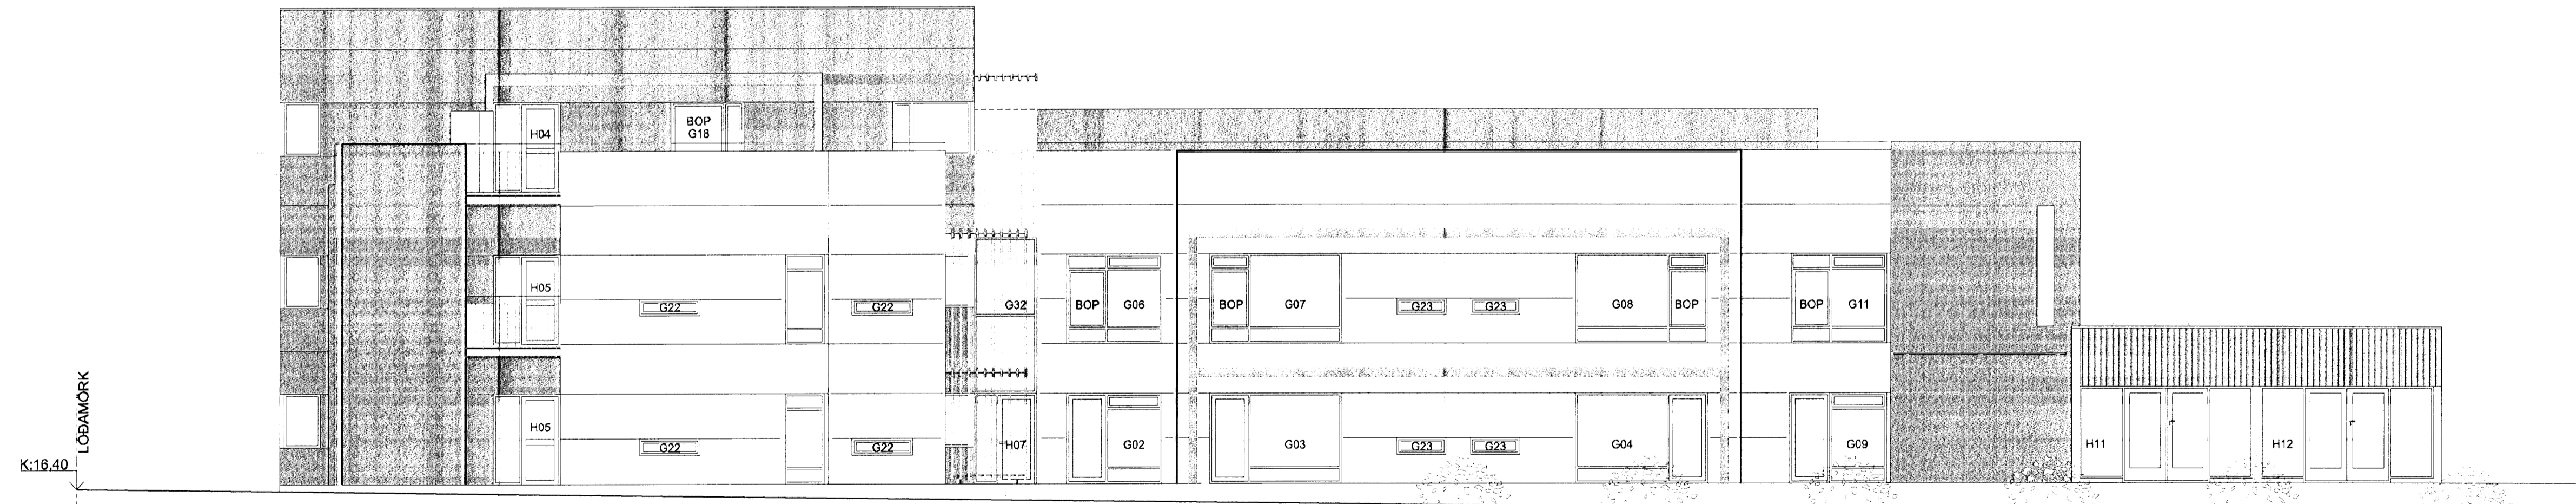


ÚTLIT 1:100  
VЕСТUR HLÍÐ

ÚTGÁFA | TEIKNAD | SAMÞYKKT | DAGS

BREYTINGAR

ASK Arkitektar  
Geirsgötu 3  
101 Reykjavík  
Sími 515 0300  
Fax 515 0319  
www.ask.is

Artun aðalhönnuðar:  
*Sigrún Sigrún*  
Sigrún Sigrún arkitekt  
ASK

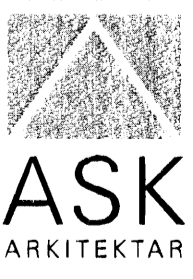

LEIK OG GRUNNSKÓLI BJARKAVÖLLUM 3  
VERKTEIKNINGAR

HEITI TEIKNINGAR	Útlit suður og vестur	MKV. I A1	1:100
TEIKNAR	ASK	DAGS	5.09.2008
VERK NÚM.	0736	HEIMER TEIKNINGAR	20-31
ÚTGÁFA			