



1
-
ÚTLIT 1:50
ÚTLIT NORÐUR (hluti)

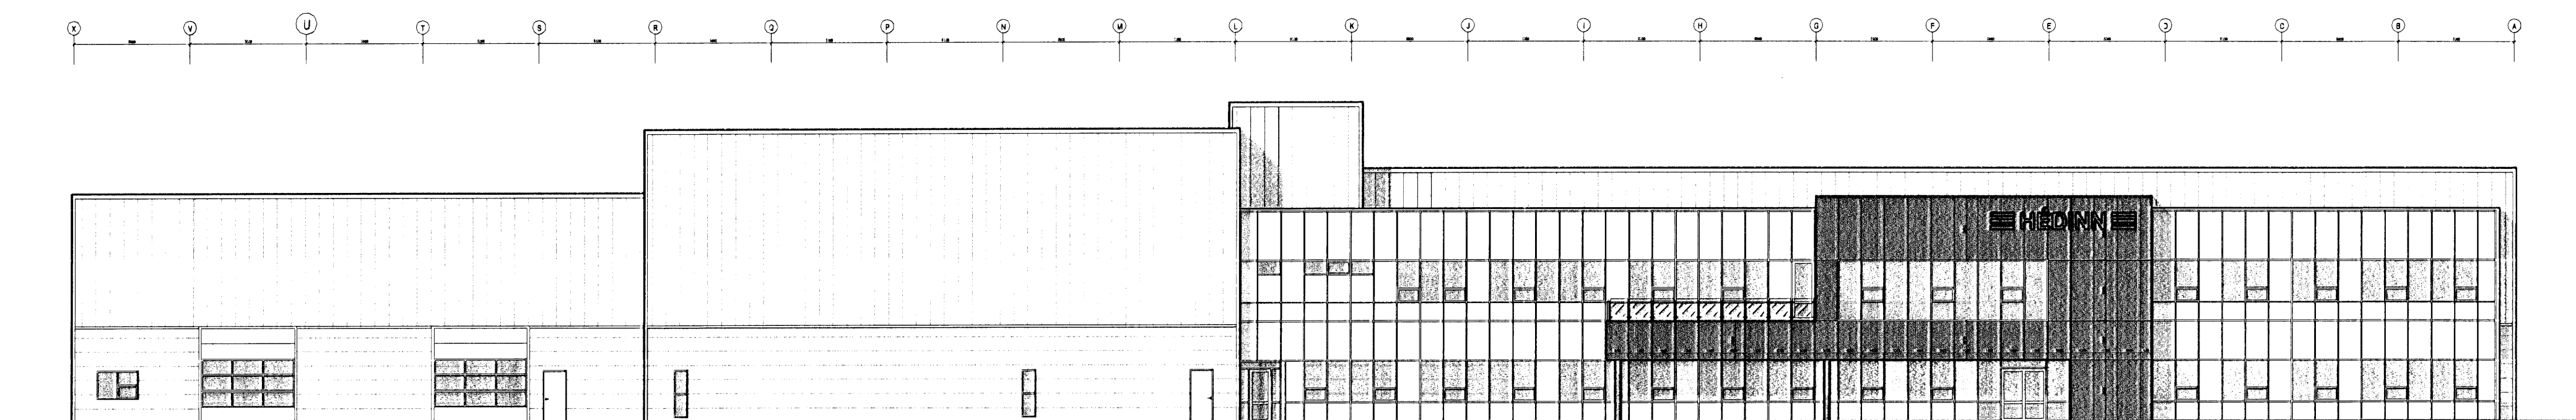

2
-
ÚTLIT 1:200
ÚTLIT NORÐUR (heild)

A	ÖI	HMH	01.08.2008
Málsefningu á cortenstál og skýringum bætt inn			

ÚTGÁFA	TEKNAÐ	SAMYKKT	ÞAGS
BREYTINGAR			

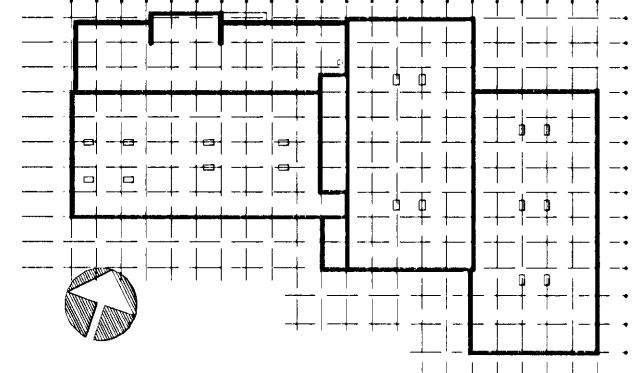

ASK Arkitektar
Geisgötu 9
101 Reykjavík
Sími 515 0300
Fax 515 0310
www.ask.is

Árinn aðalhönnuðar:
Hrólfur S. Gunnlaugsson
Hrólfur S. Gunnlaugsson arkitekti: FAI, nr. 331258-7049



GJÁHELLA 4, HAFNARFIRÐI
HÉÐINN

HEITI TEIKNINGAR
VERKTEIKNINGAR
ÚTLIT NORÐUR (hluti)

VERK NR.	HÖMUR TEIKNINGAR	ÚTGÁFA
06124	41-02	A

MOX. I A1	1:50
TEKNAÐ	HMH / ÖI
ÞAGS	28.03.2008