
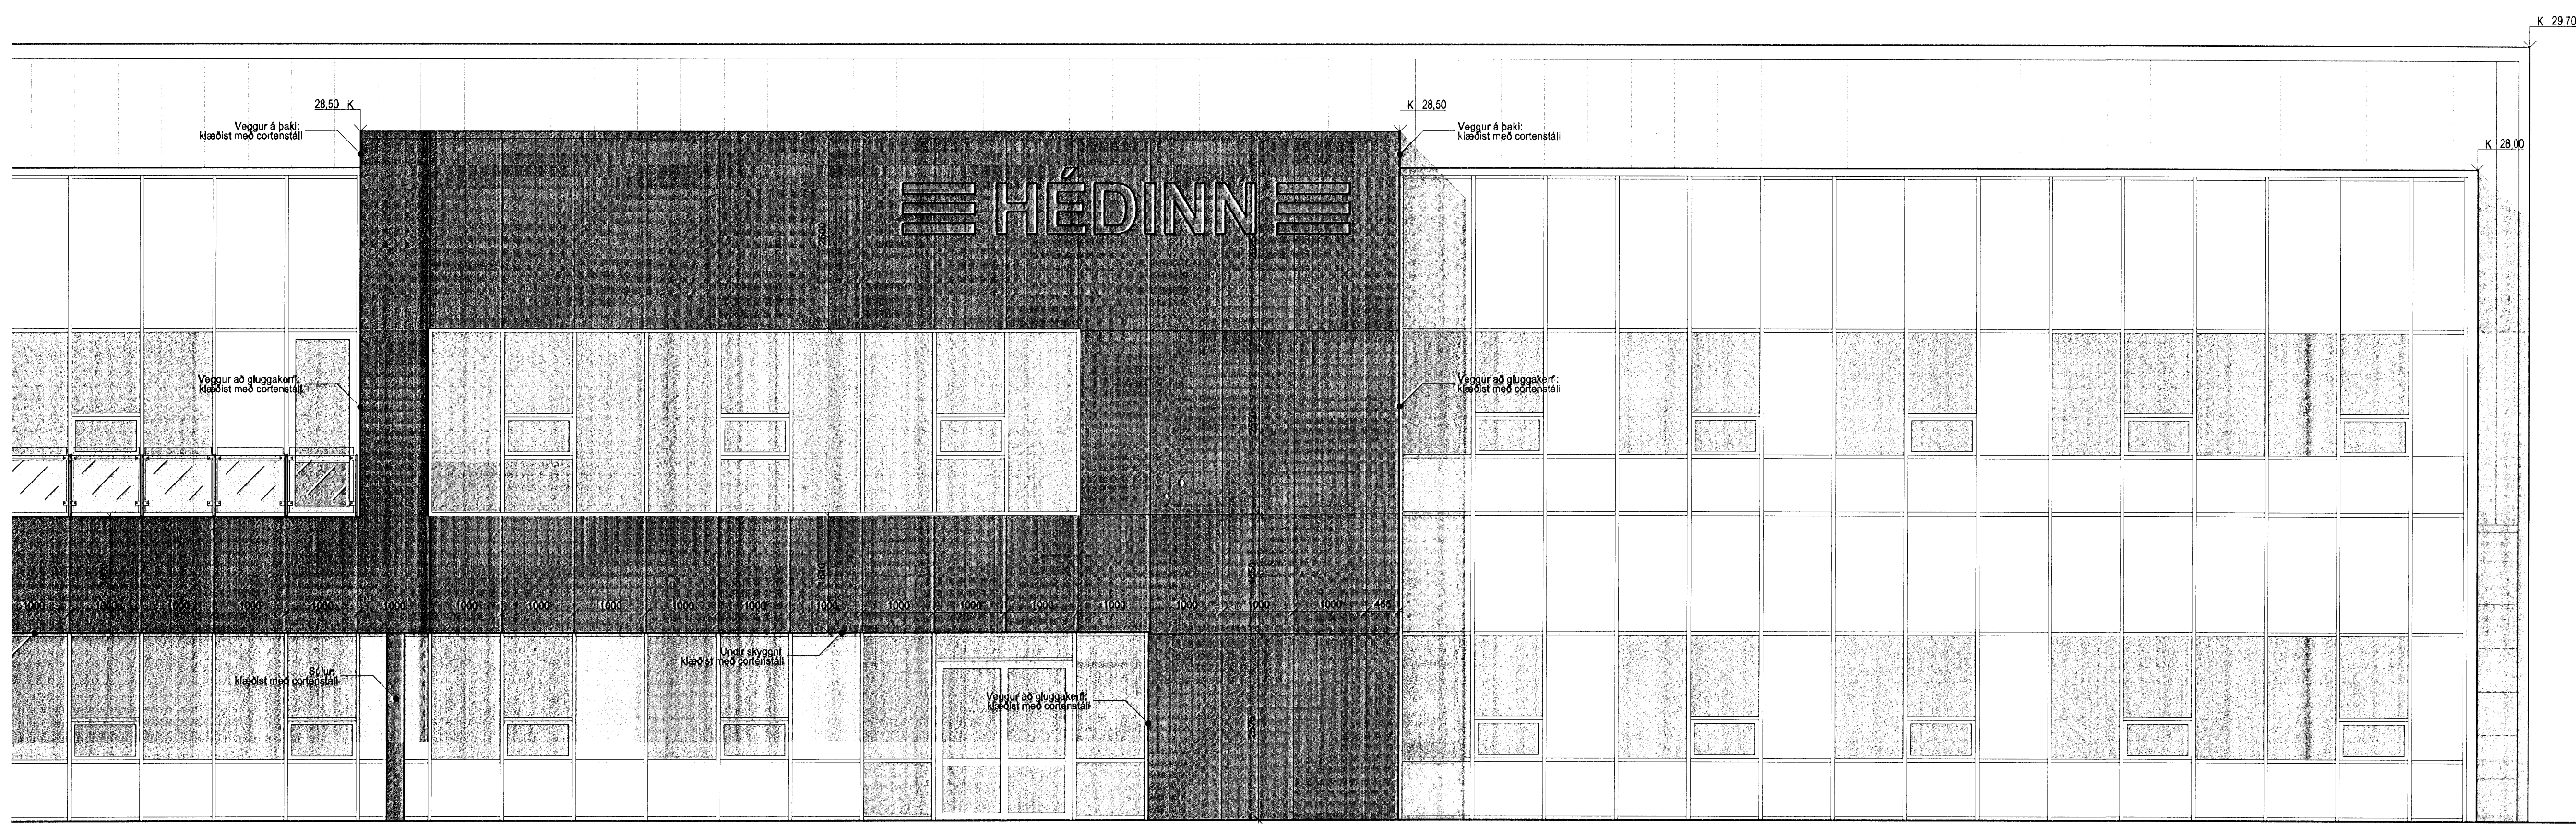



SKÝRINGAR

CORTENSTÁL KLÆÐING:

Málsetning á cortenstáli er í möjar fúgur. Vörðandi skýringar á kerfinu visast til texta á deili 31-01 og útfærslu til deila 31-02, 31-04 og 31-05. Jafnframt visast til viðeigandi úllitsteikninga 41-01, 41-02, 41-04 og 41-10 ásamt viðeigandi grunnmynda og sneiðinga.

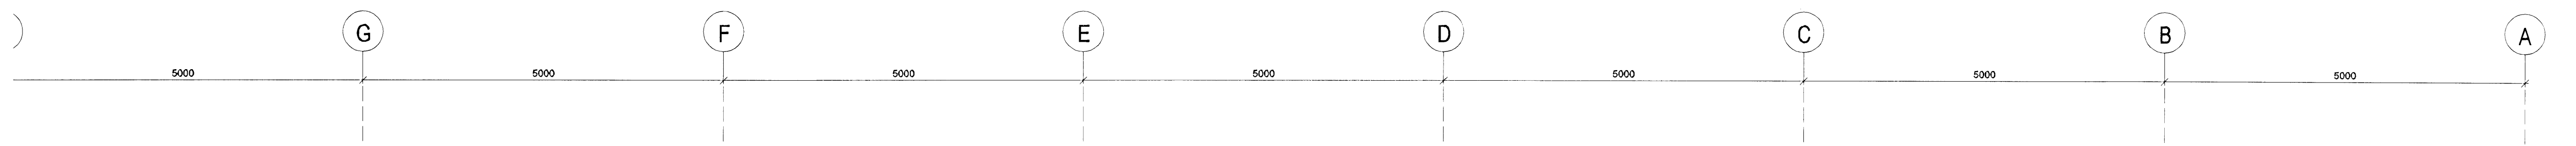


1
 ÚTLIT 1:50
 ÚTLIT NORÐUR (hluti)

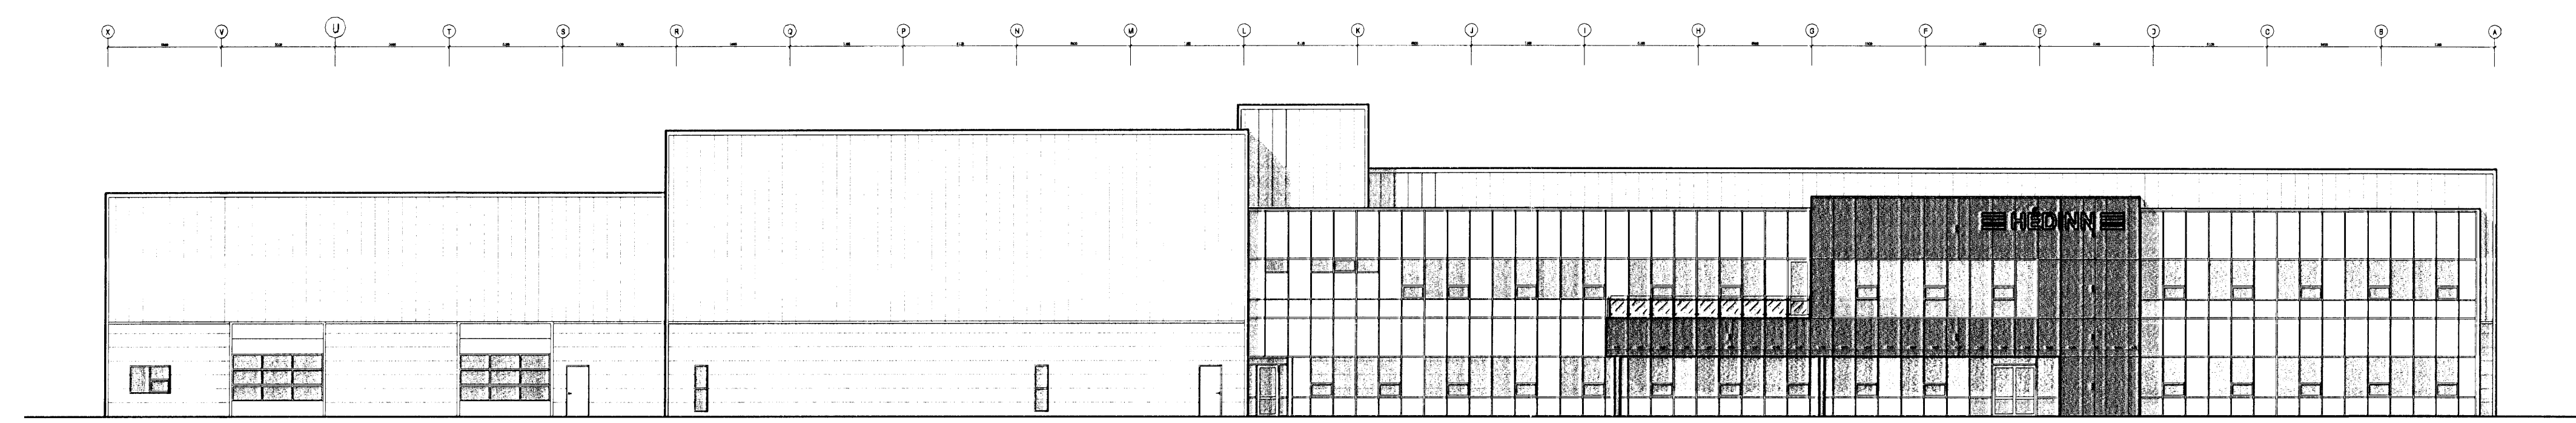

2
 ÚTLIT 1:200
 ÚTLIT NORÐUR (heild)

A	ÖI	HMH	01.08.2008
Málsetningu á cortenstáli og skýringum bært inn			
ÚTGÁFA	TEKNAÐ	SAMÞYKKT	DAÐS
BREYTINGAR			

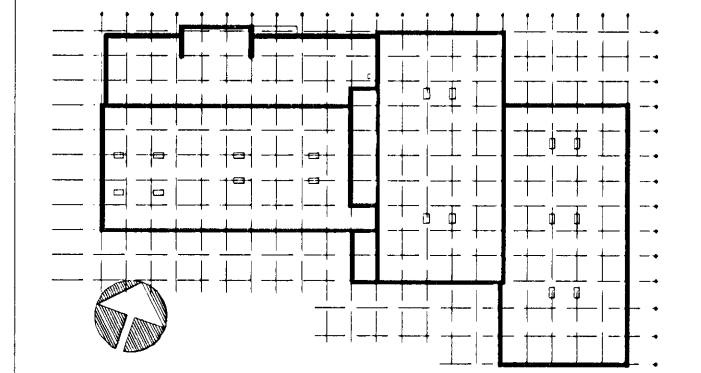

ASK Arkitektar
 Gængisúlu 9
 101 Reykjavík
 Sími 515 0300
 Fax 515 0319
 www.ask.is

Artur aðalhöfundur:
Helgi Már Halldórsson
 Helgi Már Halldórsson arkitekt F.A.I. n. 301258-7049

GJÁHELLA 4, HAFNARFIRÐI
 HÉDINN

VERKEFNI	MARK. I A1
VERKEFNINGAR	1:50
VERKEIKNINGAR	TEKNAÐ
ÚTLIT NORÐUR (hluti)	HMH / ÖI
	DAÐS
	28.03.2008
VERK NÚM.	ÚTGÁFA
06124	A

