


sýnir þakniðurfall gegnum vegg niðufallsrör falid í klæðningu

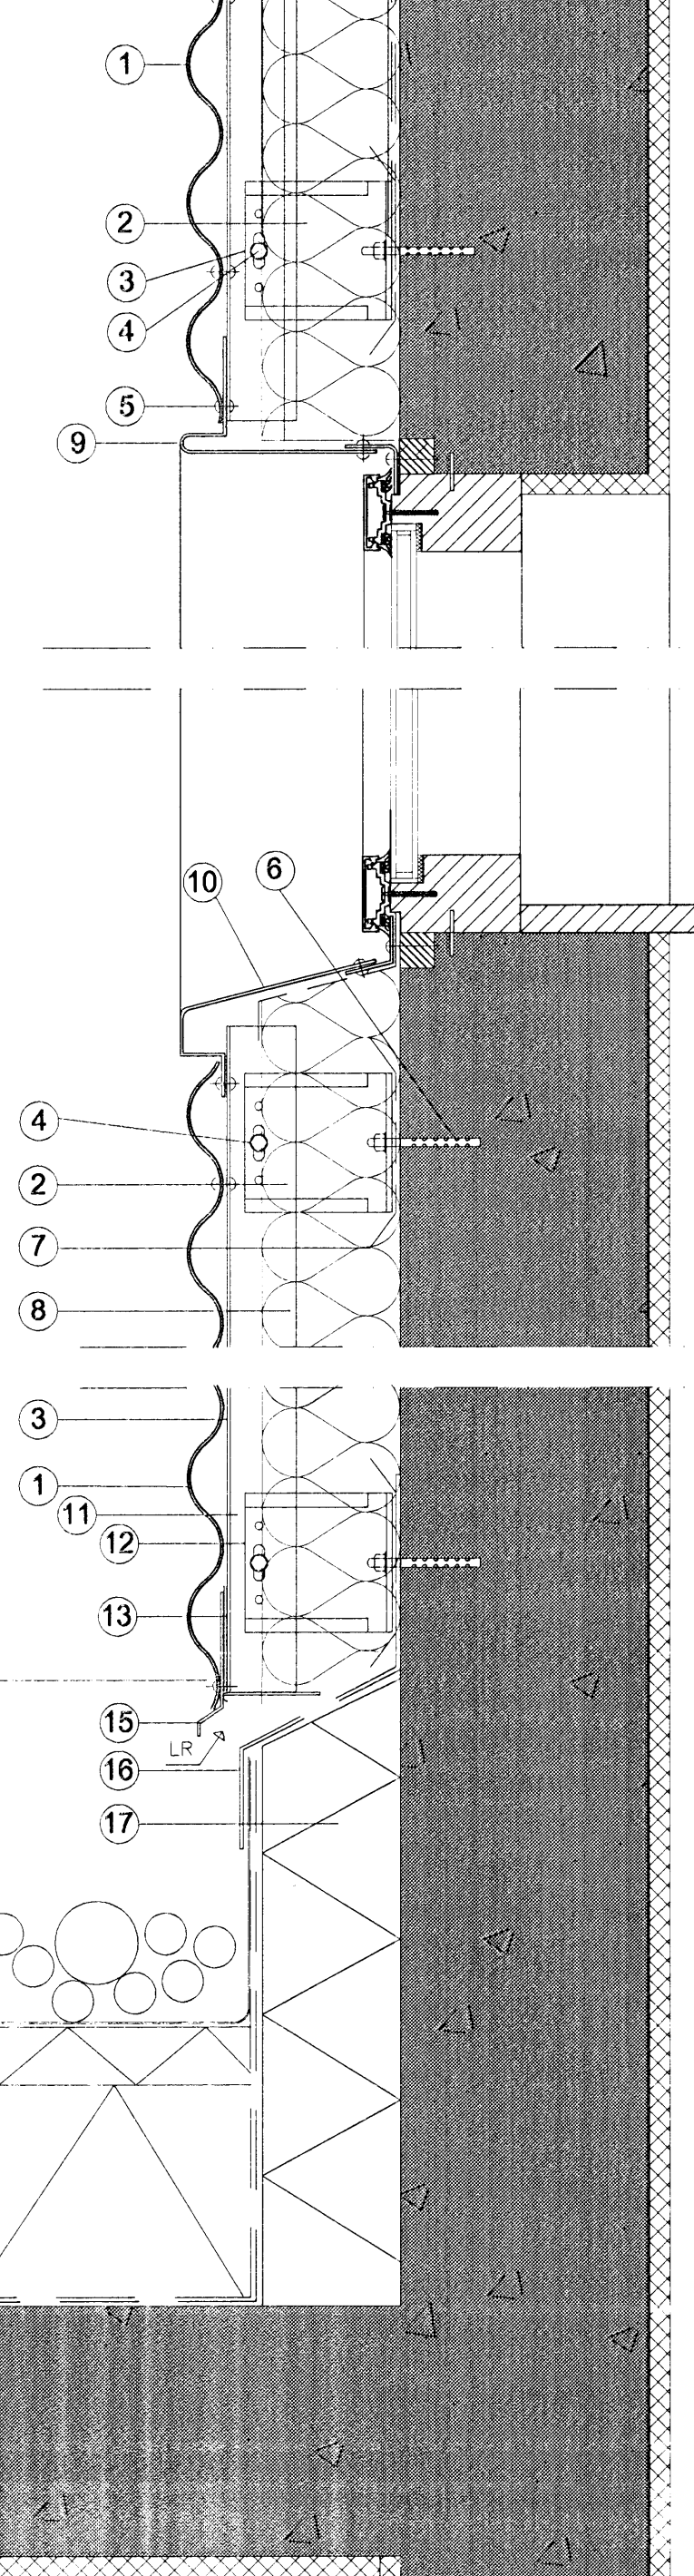

- 1 Álklæðning báruformuð klædd lárétt
- 2 L-knekti 130x60x4 AIMg3
- 3 T-prófill 50x90x2 AIMS0,5
- 4 Skrúfa 4,8x19 mm sjálfborandi, ryðfrí
- 5 Aldraghnoð með plasthettu í lit klæðningar
- 6 Múrbolti 75x8 mm heitgalv.
- 7 tjörupappi(renningur)
- 8 100 mm steinull (veggjaull)
- 9 flasning í sama lit og klæðning
- 10 Vatnsbretti beygt fyrir enda í sama lit og klæðing
- 11 Álvinkill 50x50x2 (leiðari)
- 12 burðargrind f.klæðningu
- 13 vinkilbeygd gataplata til lokunar (loka f. músun)
- 14 Ø 70 renna lindab eða sambærilegt
- 15 droplisti í sama lit og bára
- 16 Ímúr múrkerfi, undirmúr 17-20mm og áferðarmúr 3-5mm
- 17 100 mm steinull eða einangrunarplast

