



Glitvellir

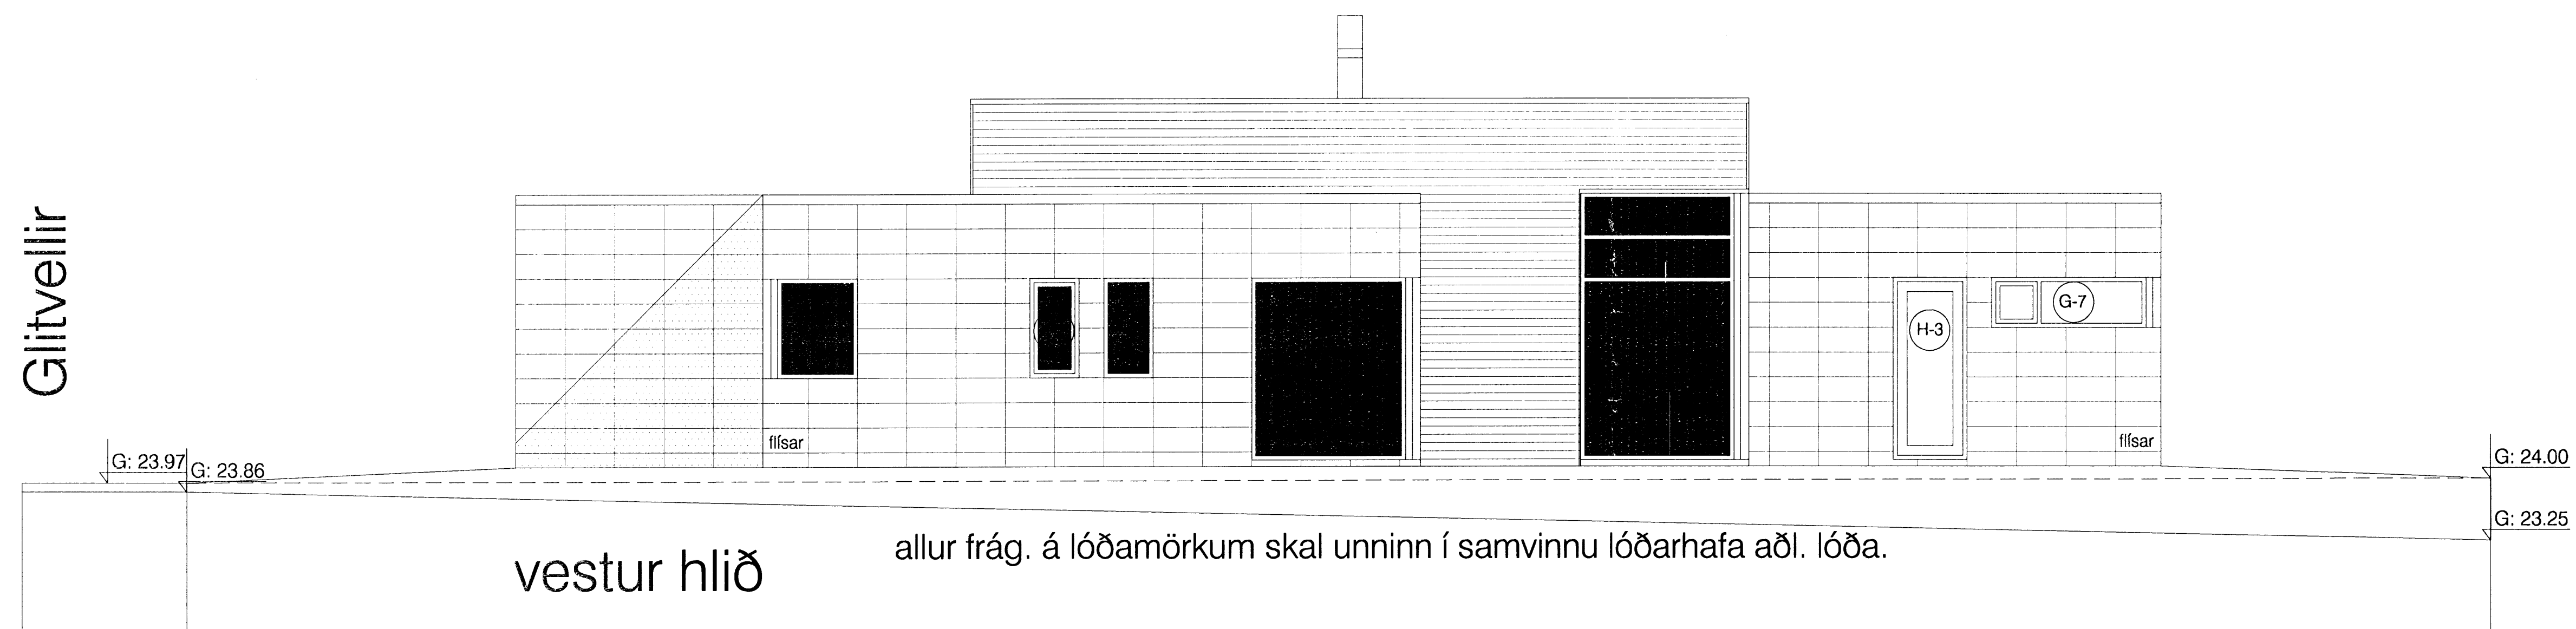

allur frág. á lóðamörkum skal unninn í samvinnu lóðarhafa aðl. lóða.

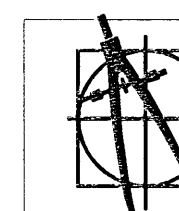

Glitvellir 13

1:50

útlit 1

apríl. 07

S3

Guðmundur Gunnlaugsson, arkitekt FAÍ
 Teiknistofan Archus ehf, Stórhöfða 17.
 112 Reykjavík. s: 5677735-fax 5677736.
 kt: 631298-4439. archus@archus.is

br

archus ehf