



GRUNNMYND 1. HÆÐ

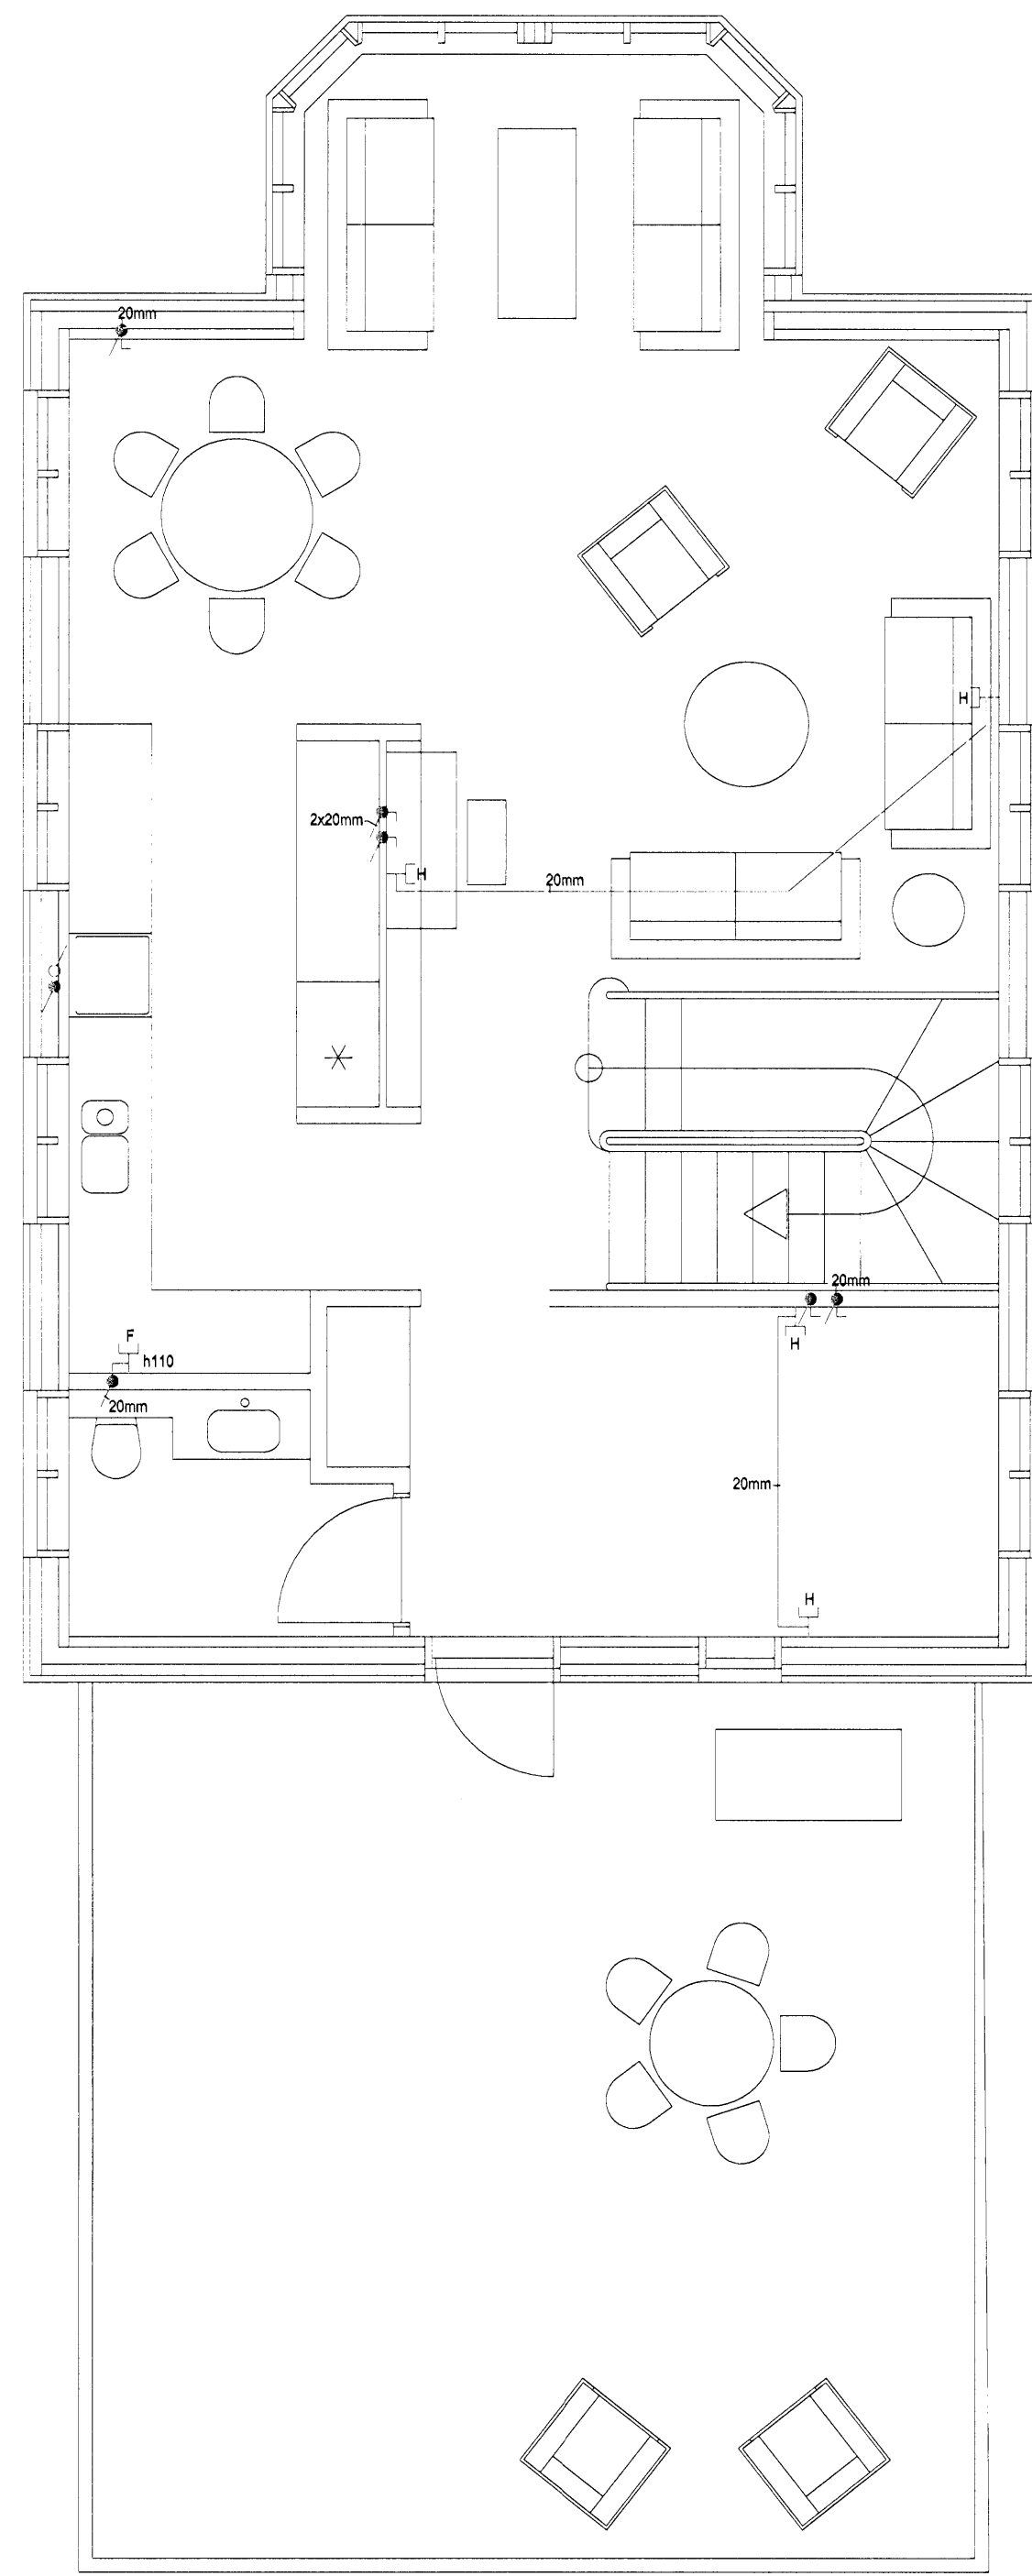

GRUNNMYND 2. HÆÐ

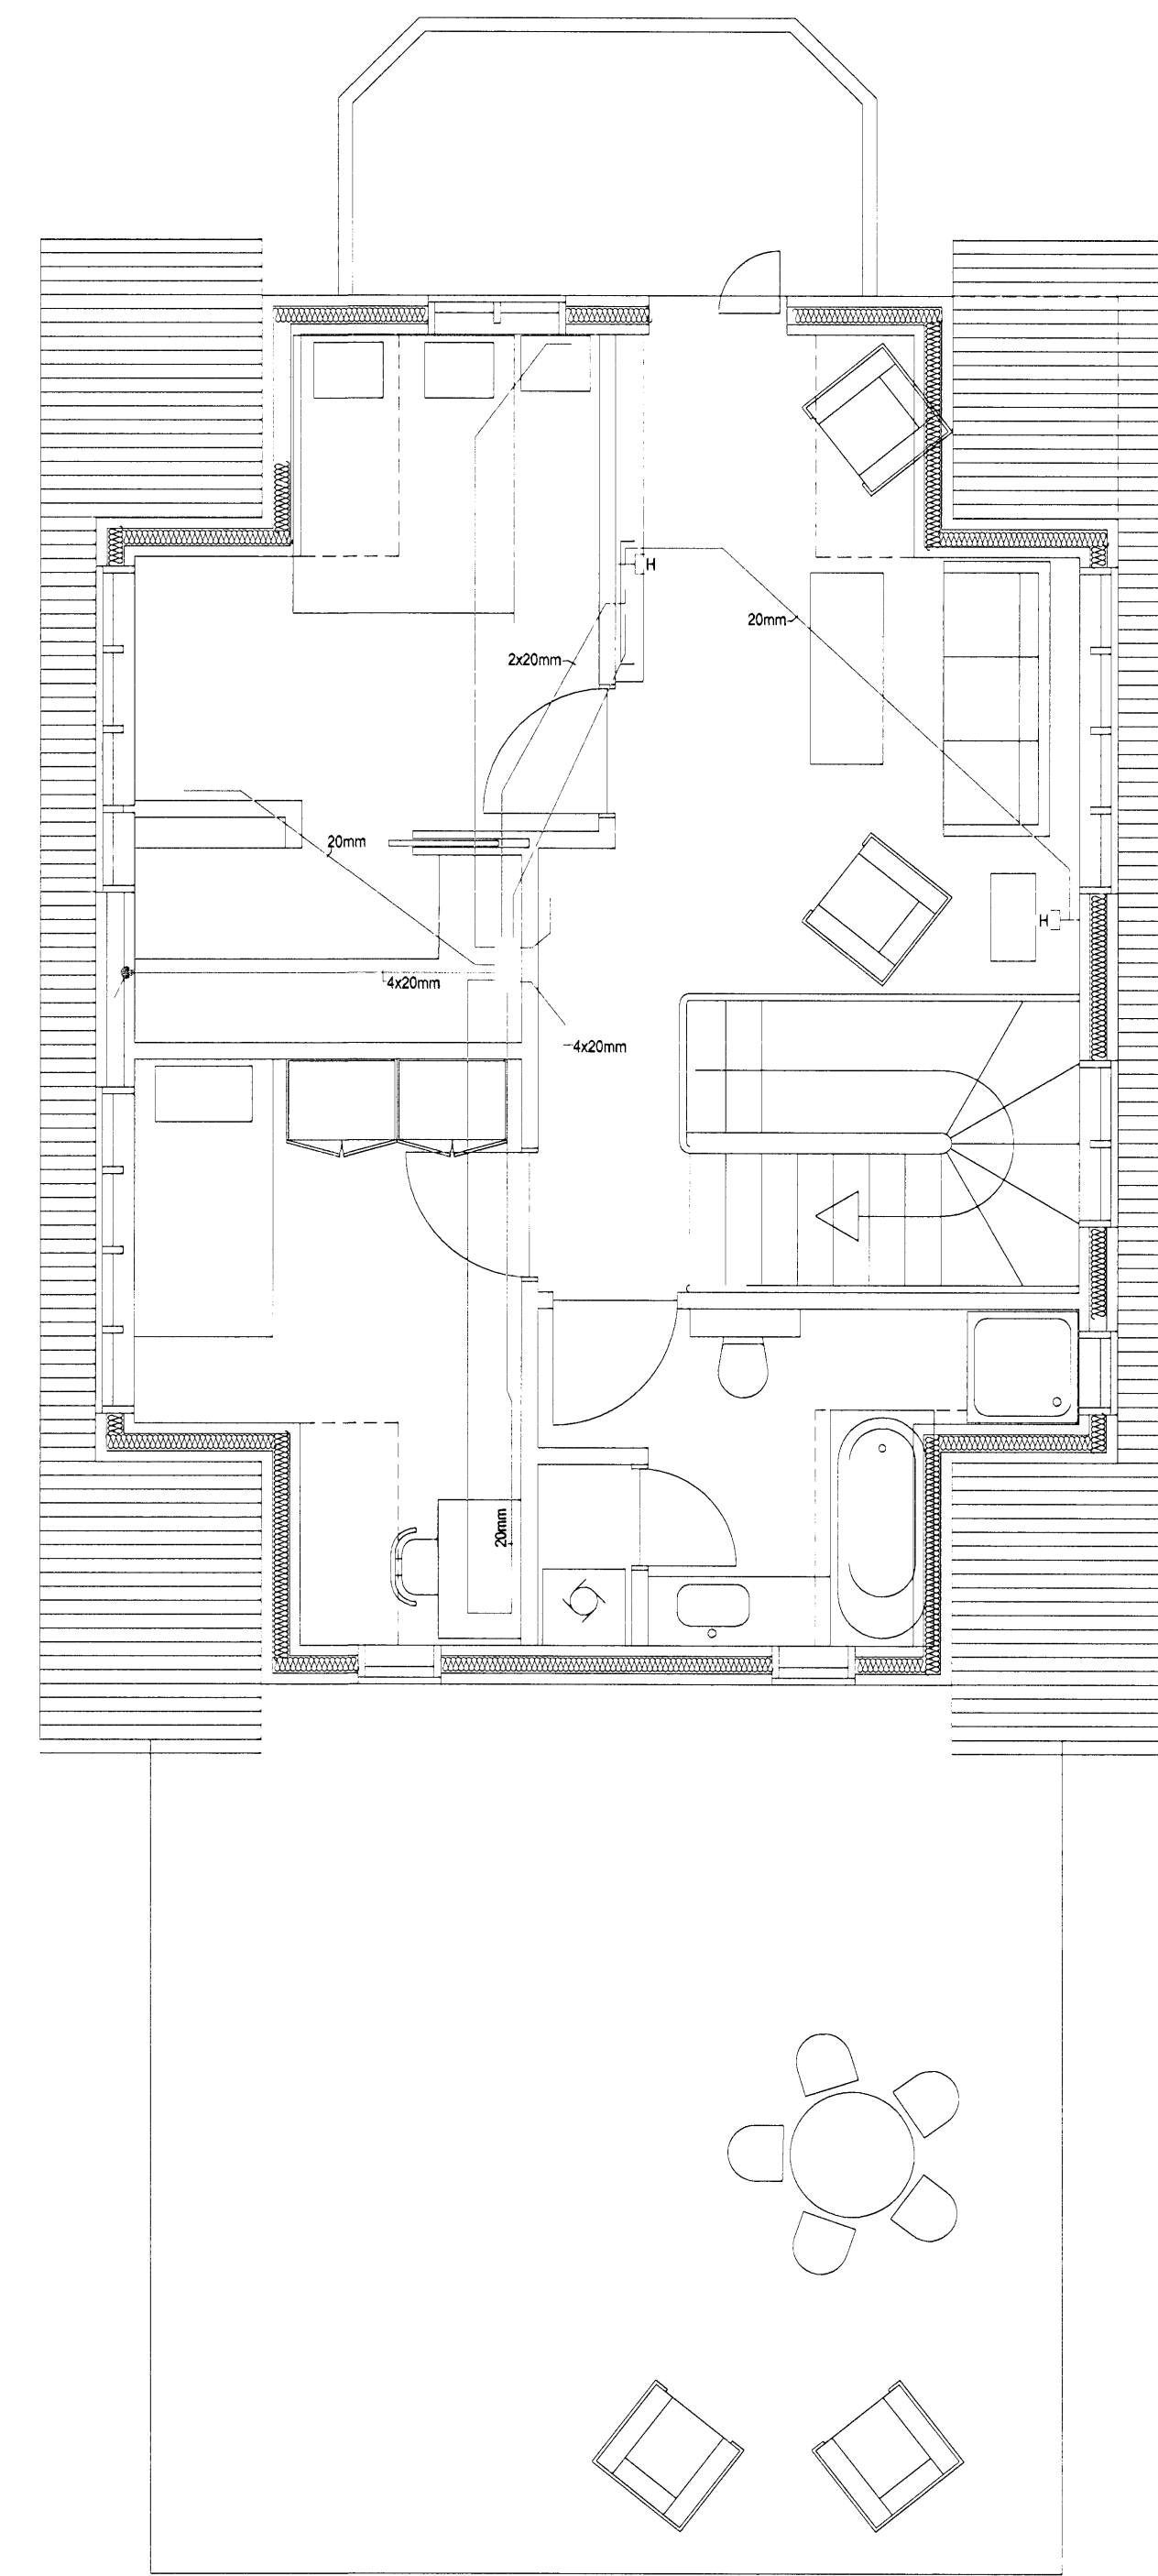

GRUNNMYND 3. HÆÐ

abrahamsdóttir
Kári Eiríksson - Arkitekt FÁÍ - kt. 070365-4059

HELGI KR. EIRÍKSSON RAFLAGNAHÖNNUN
KT. 110159-2789

SKIPHOLT 37, 108 REYKJAVÍK S. 668-8388
E-MAIL: TEIKN@LUMEX.IS

DAGS.	08.09.2008	SÍÐA NR.	3 AF 5	HANNAÐ	HKE	VERKEFNI	SMYRLAURAUN 1
TEIKN. NR.	AR-03	TOLVUHEITI	GRSMYRLAURAUN	TEIKNAD	PHS	RAFLÖGN	FJARSKIPTALAGNAKERFI
VERKHLOTI	GRUNNMYNDIR	BREYTING A		YFIRFARID	HKE		
MKV.	1:50	BREYTING B					