



GRUNNMYND 1. HÆÐ

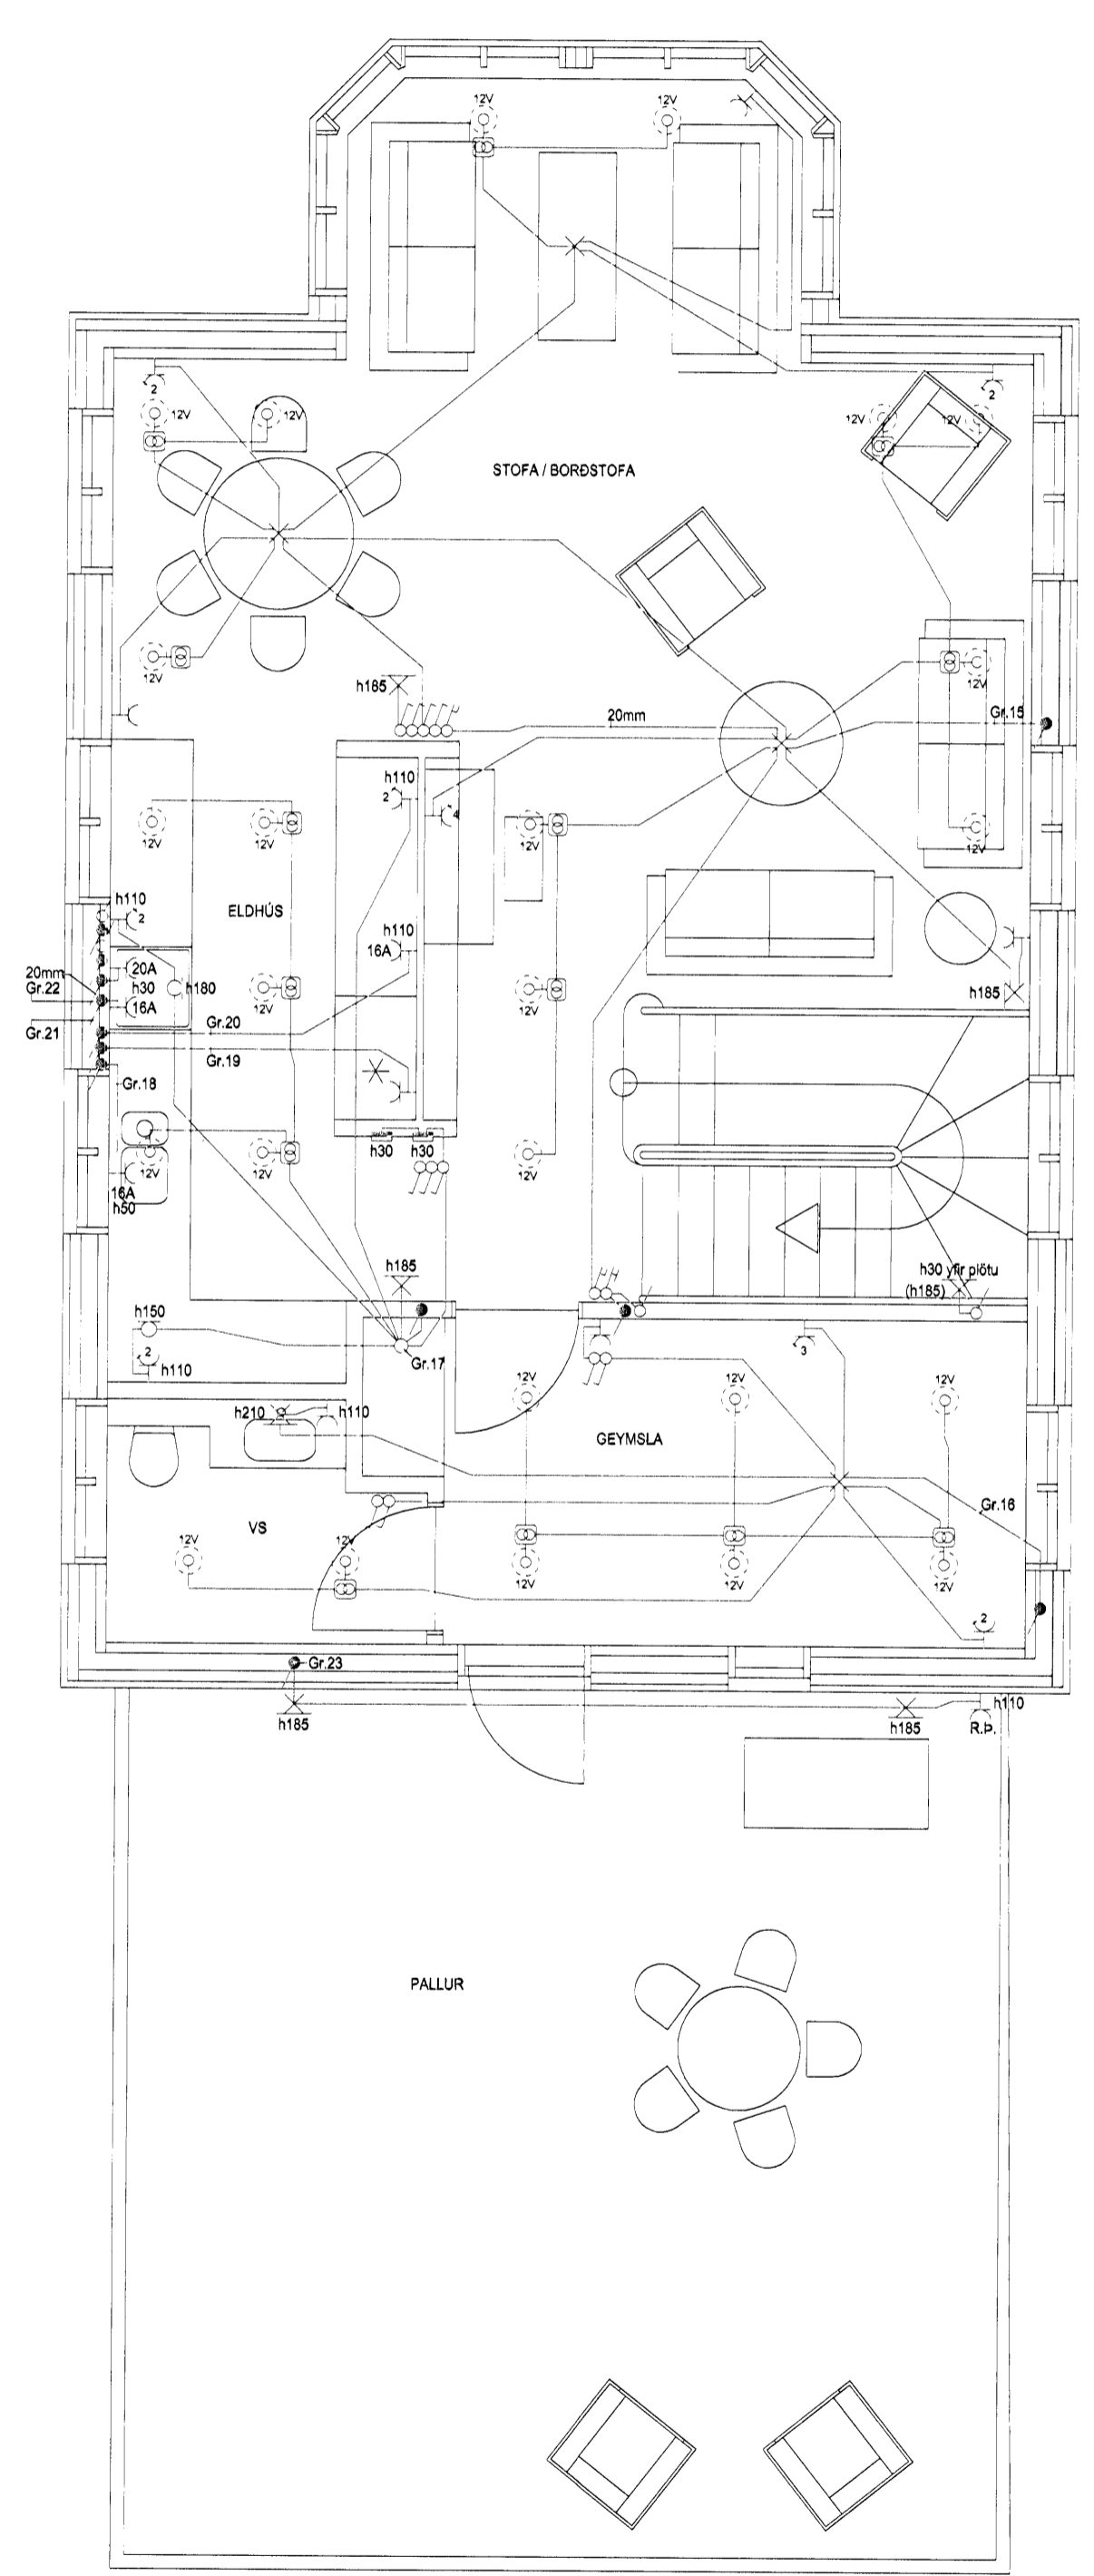

GRUNNMYND 2. HÆÐ

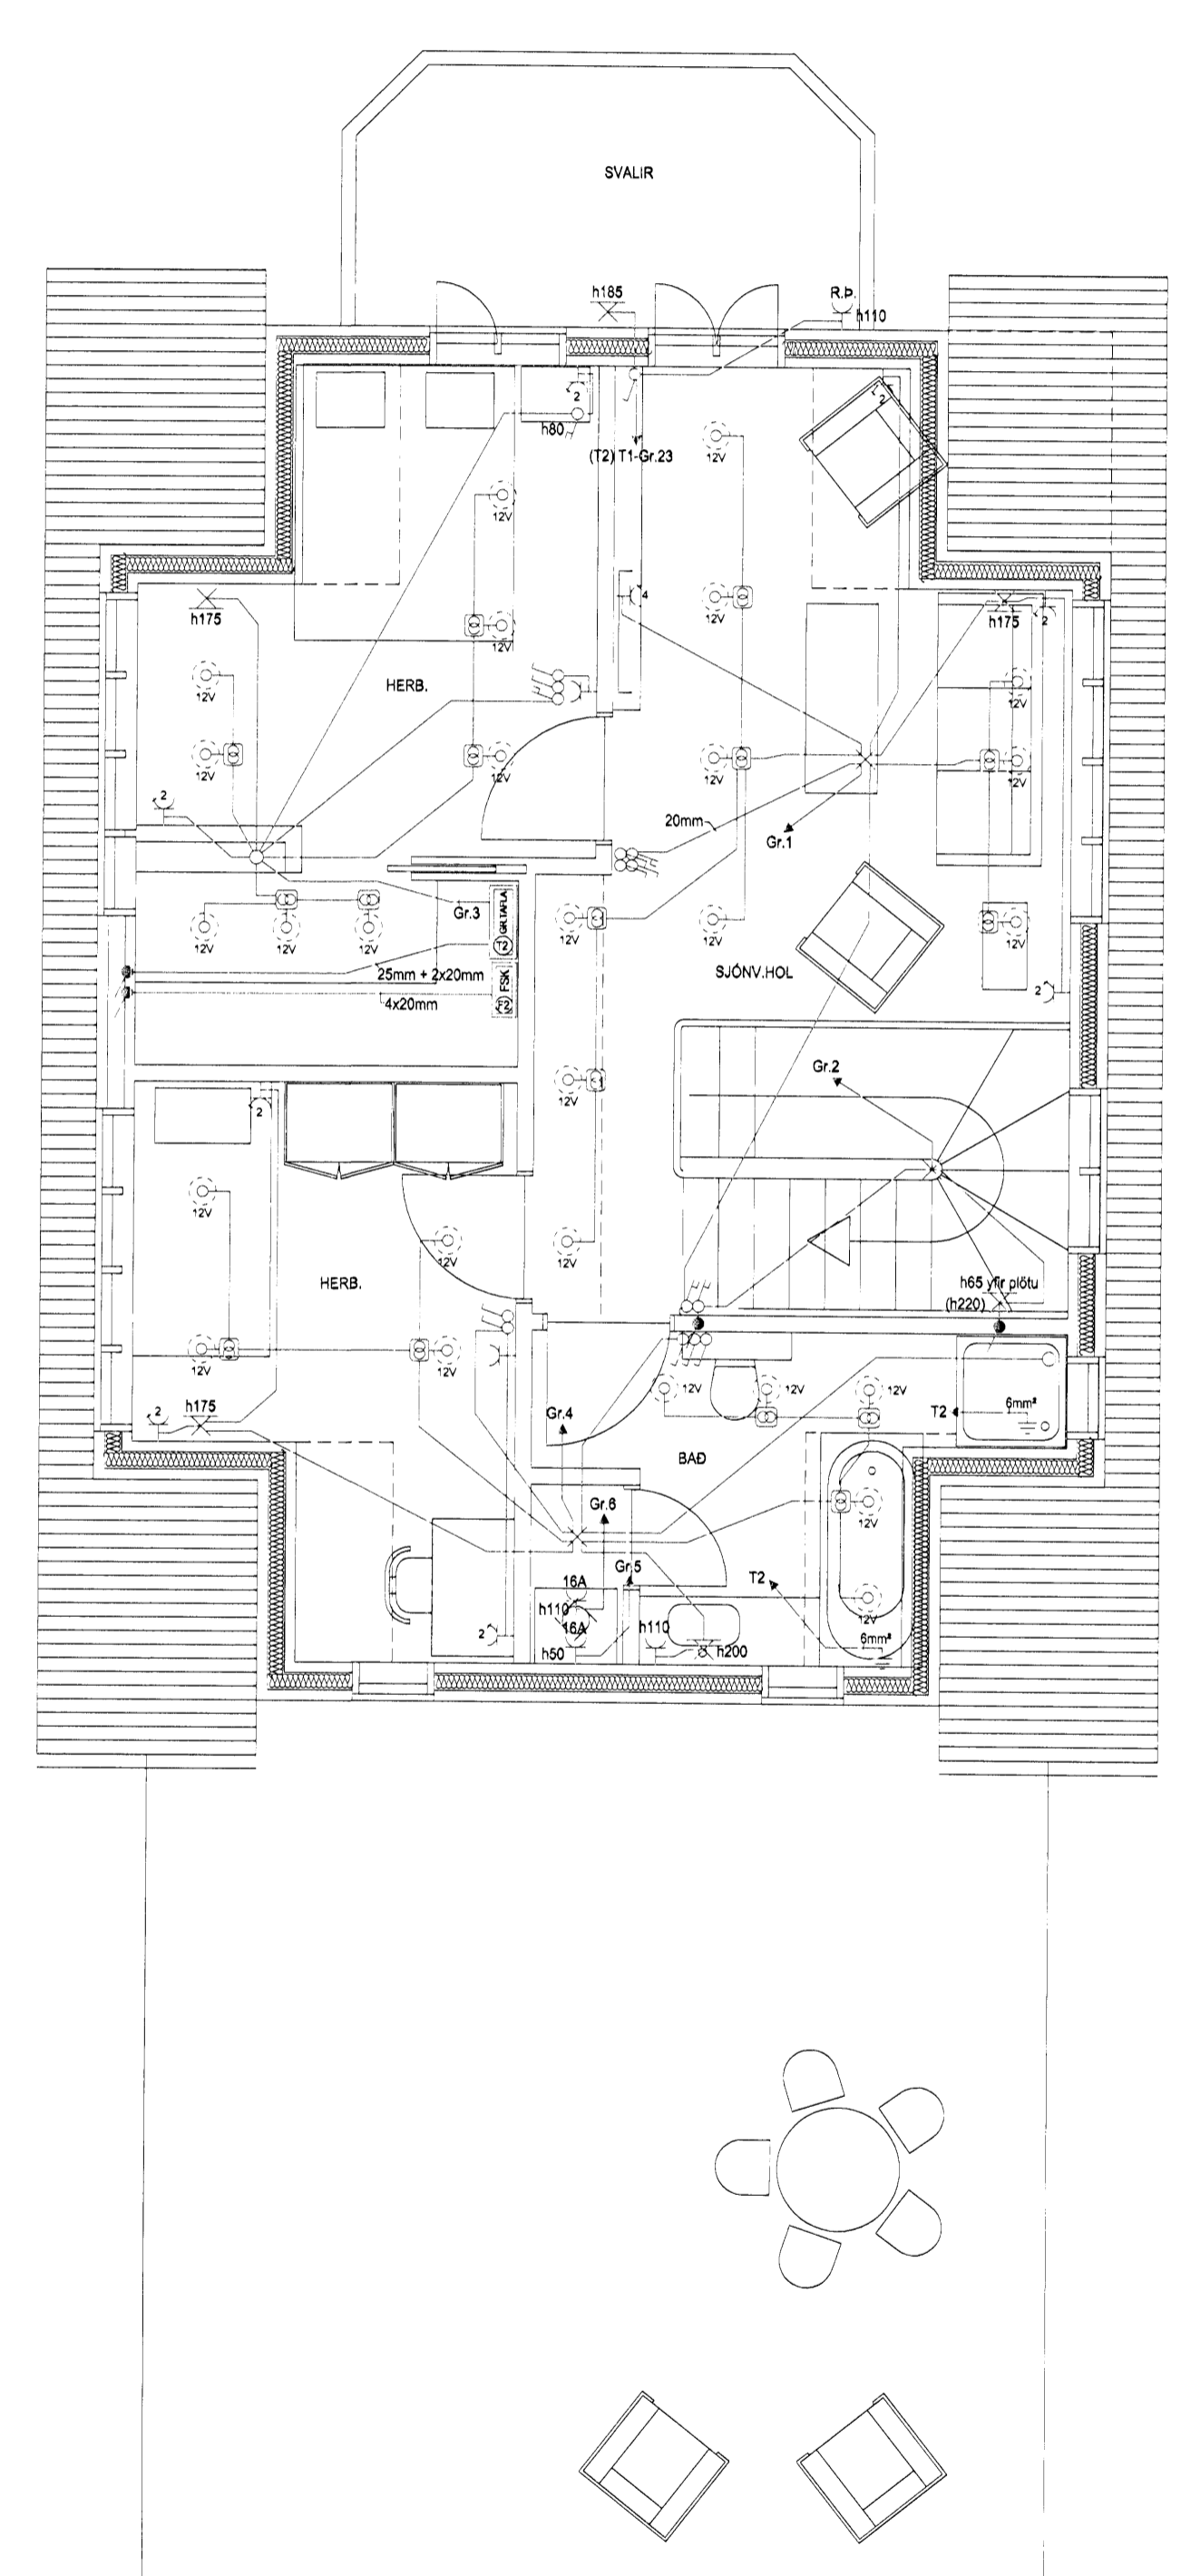

GRUNNMYND 3. HÆÐ

DAGS.	08.09.2008	SÍÐA NR.	2 AF 5	HANNAÐ	HKE	VERKEFNI	SMYRLAHAUN 1
TEIKN. NR.	AR-02	TÖLVUHEITI	GRSMYRLAHAUN1	TEIKNAD	PHS	RAFLÖGN	RAFLÖGN
VERKHLUTI	GRUNNMYNDIR	BREYTING A		YFIRFARID	HKE		
MKV.	1:50	BREYTING B					