




Alfa
Sambærkt bann
 17. SEP. 2008
 Byggingarfulltrúinn í Hafnarhöfði
 F.h. Hrölfur S. Gunnlaugsson

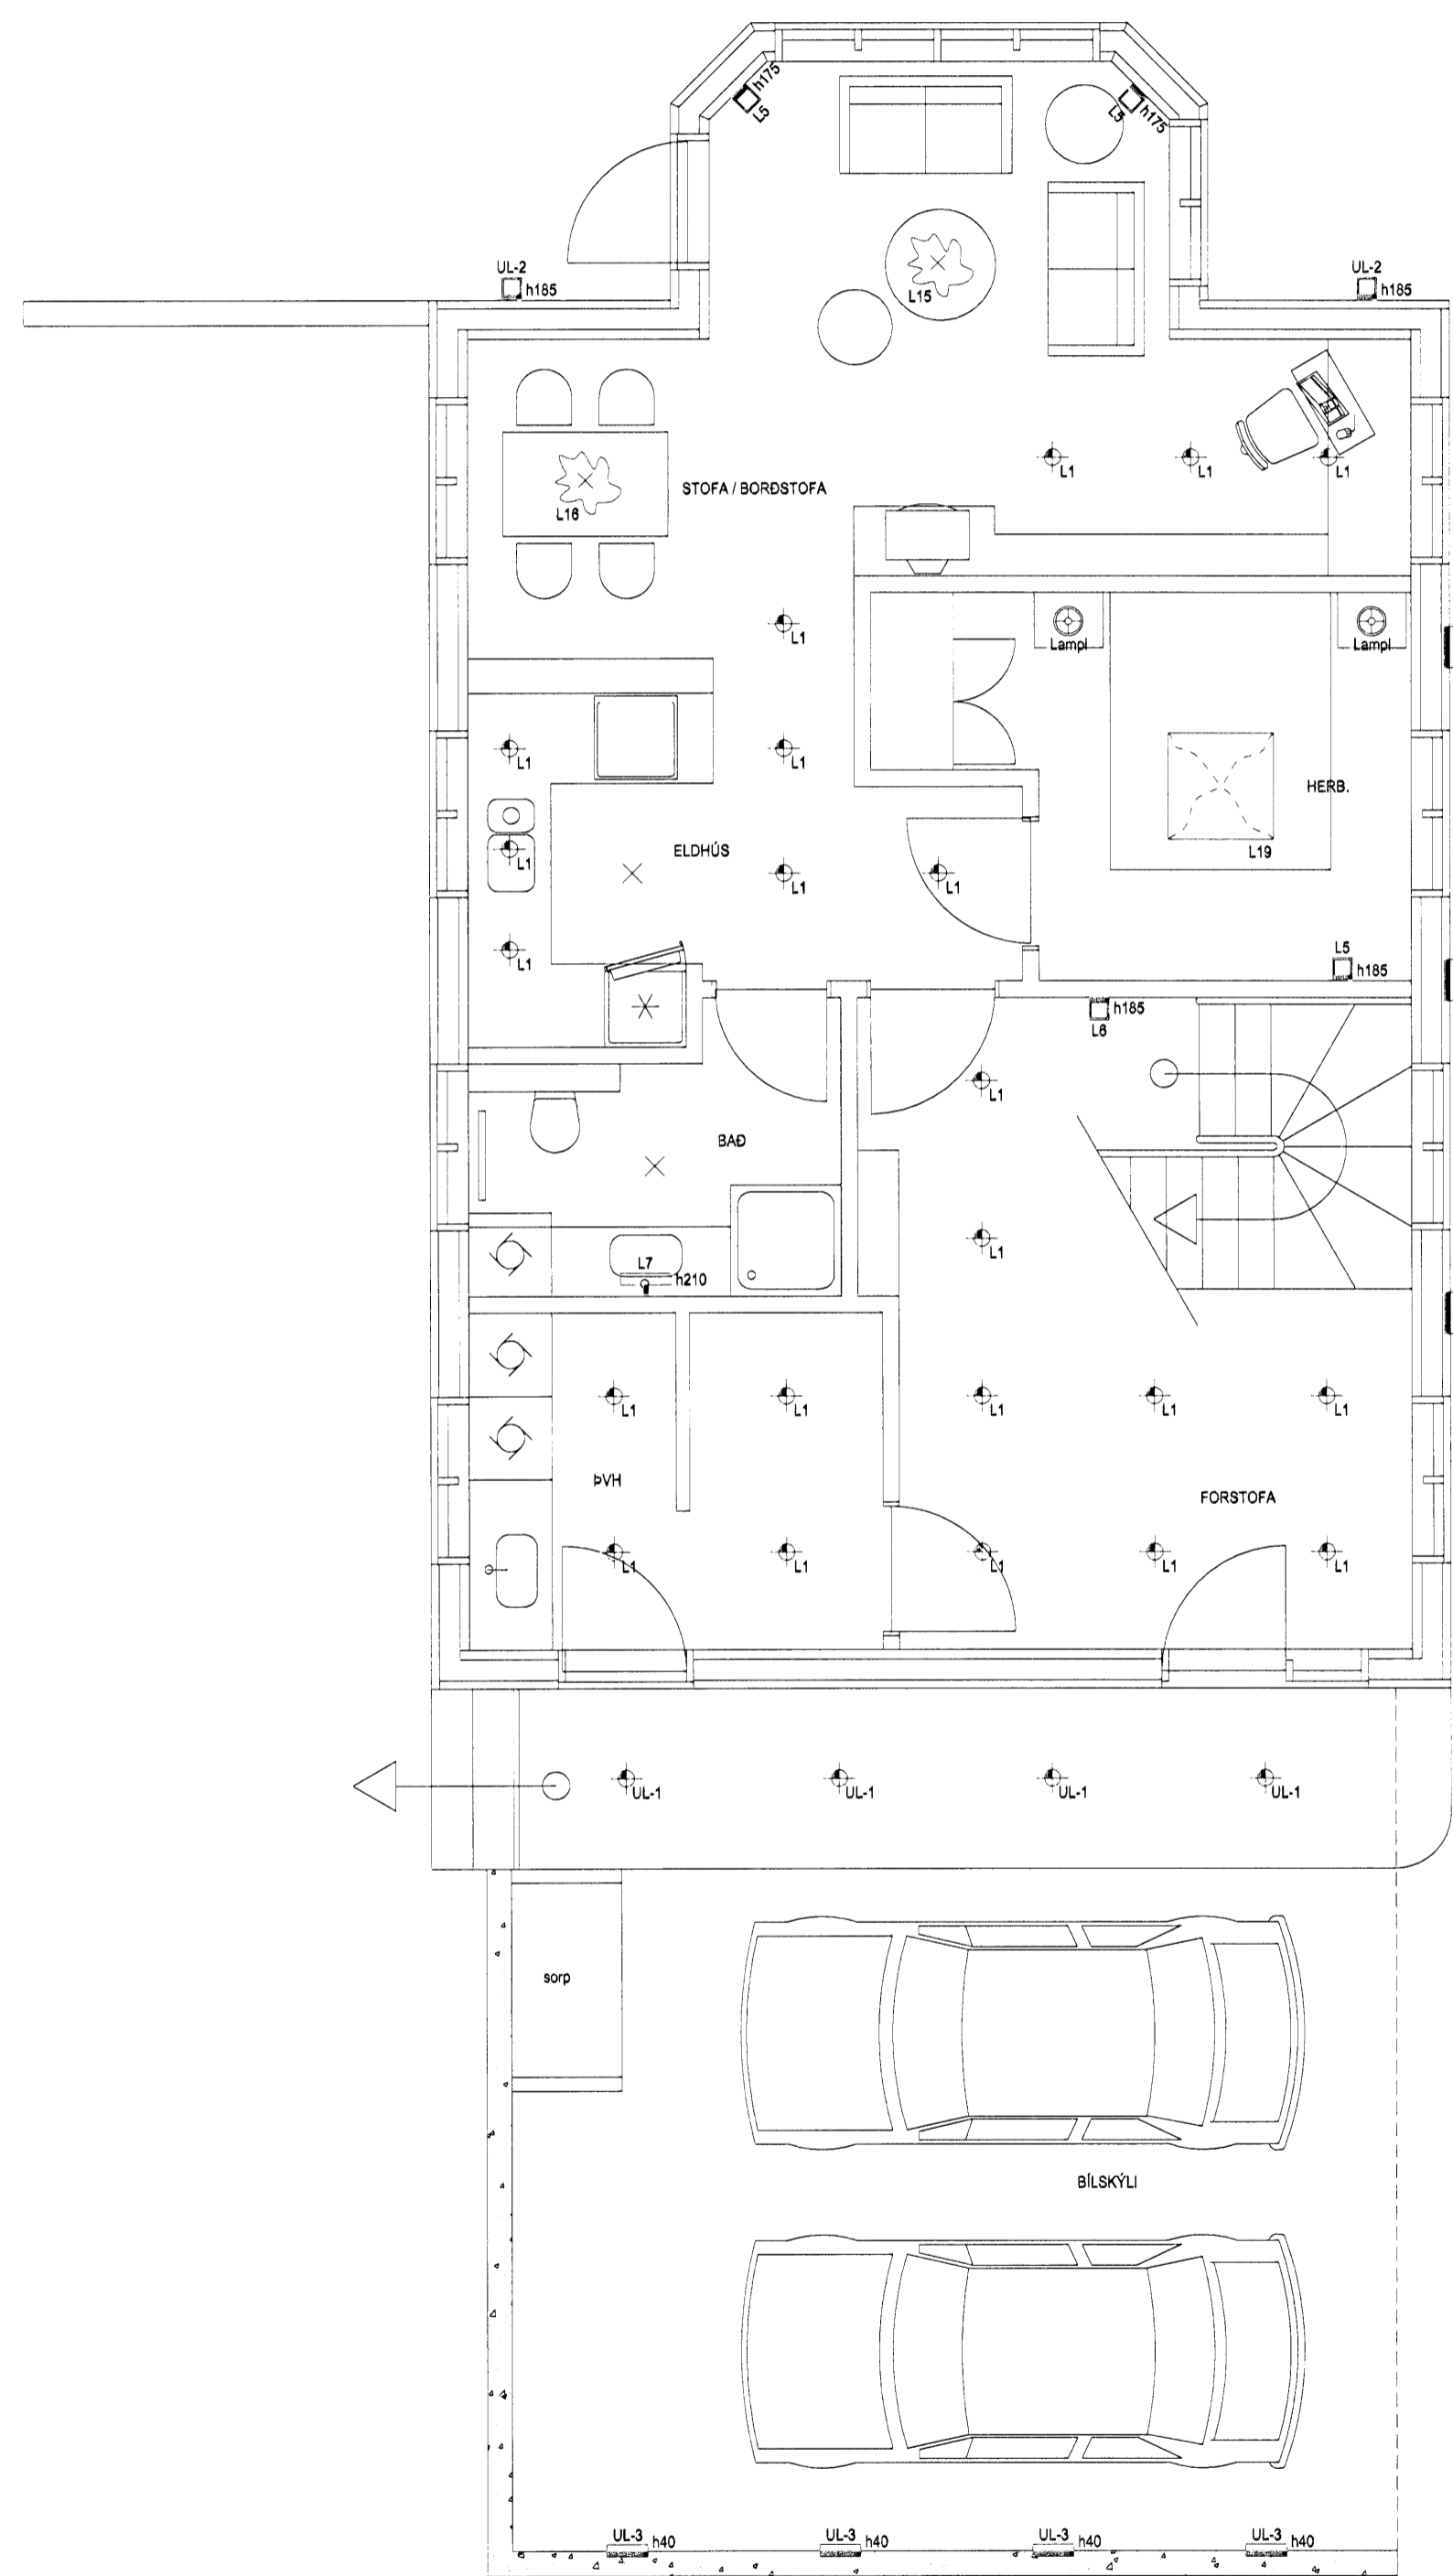

GRUNNMYND 1. HÆÐ

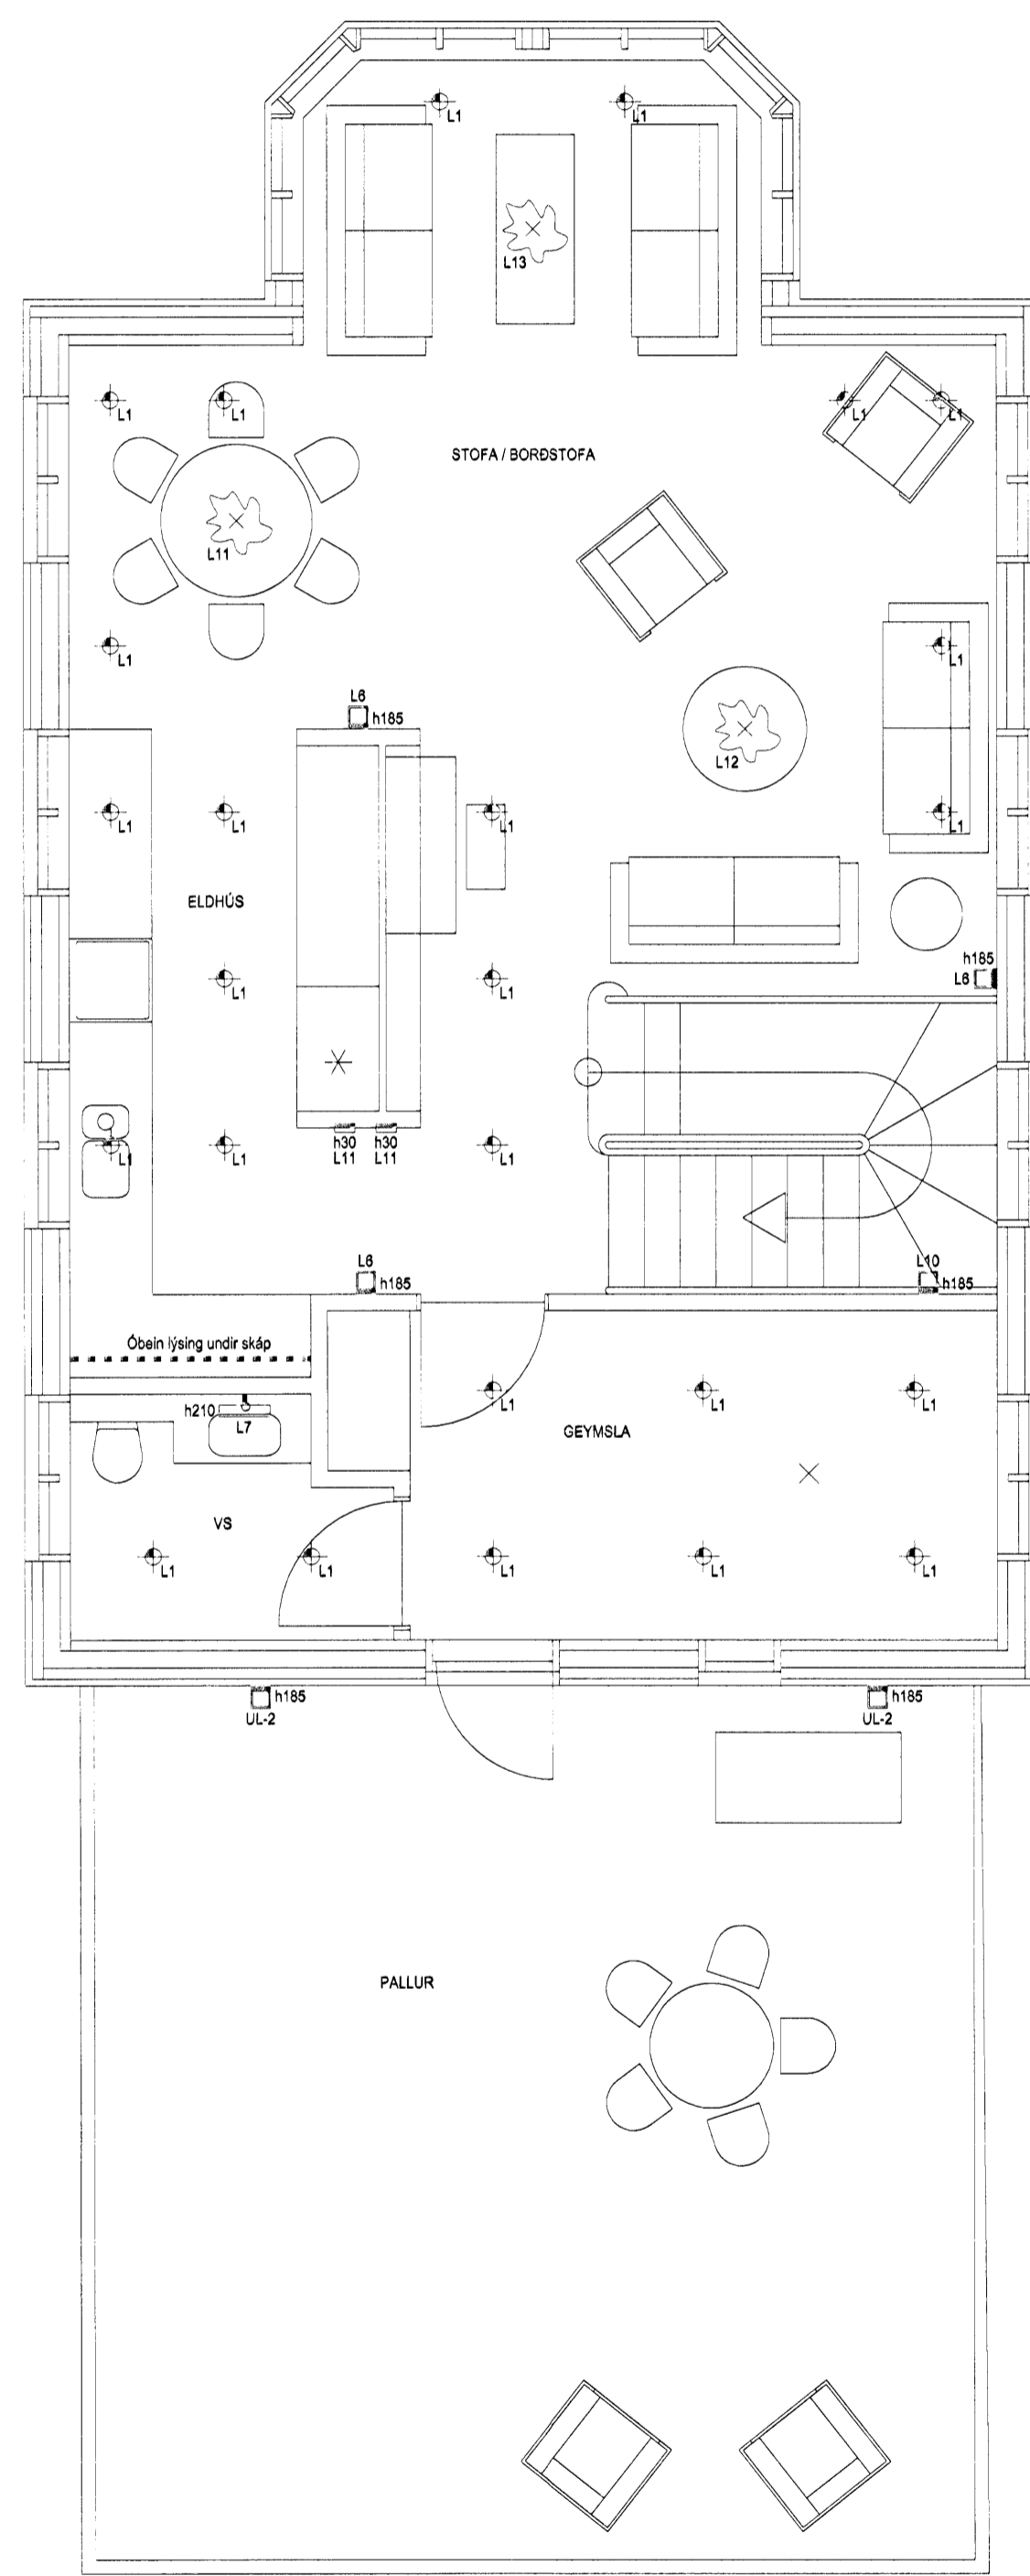

GRUNNMYND 2. HÆÐ

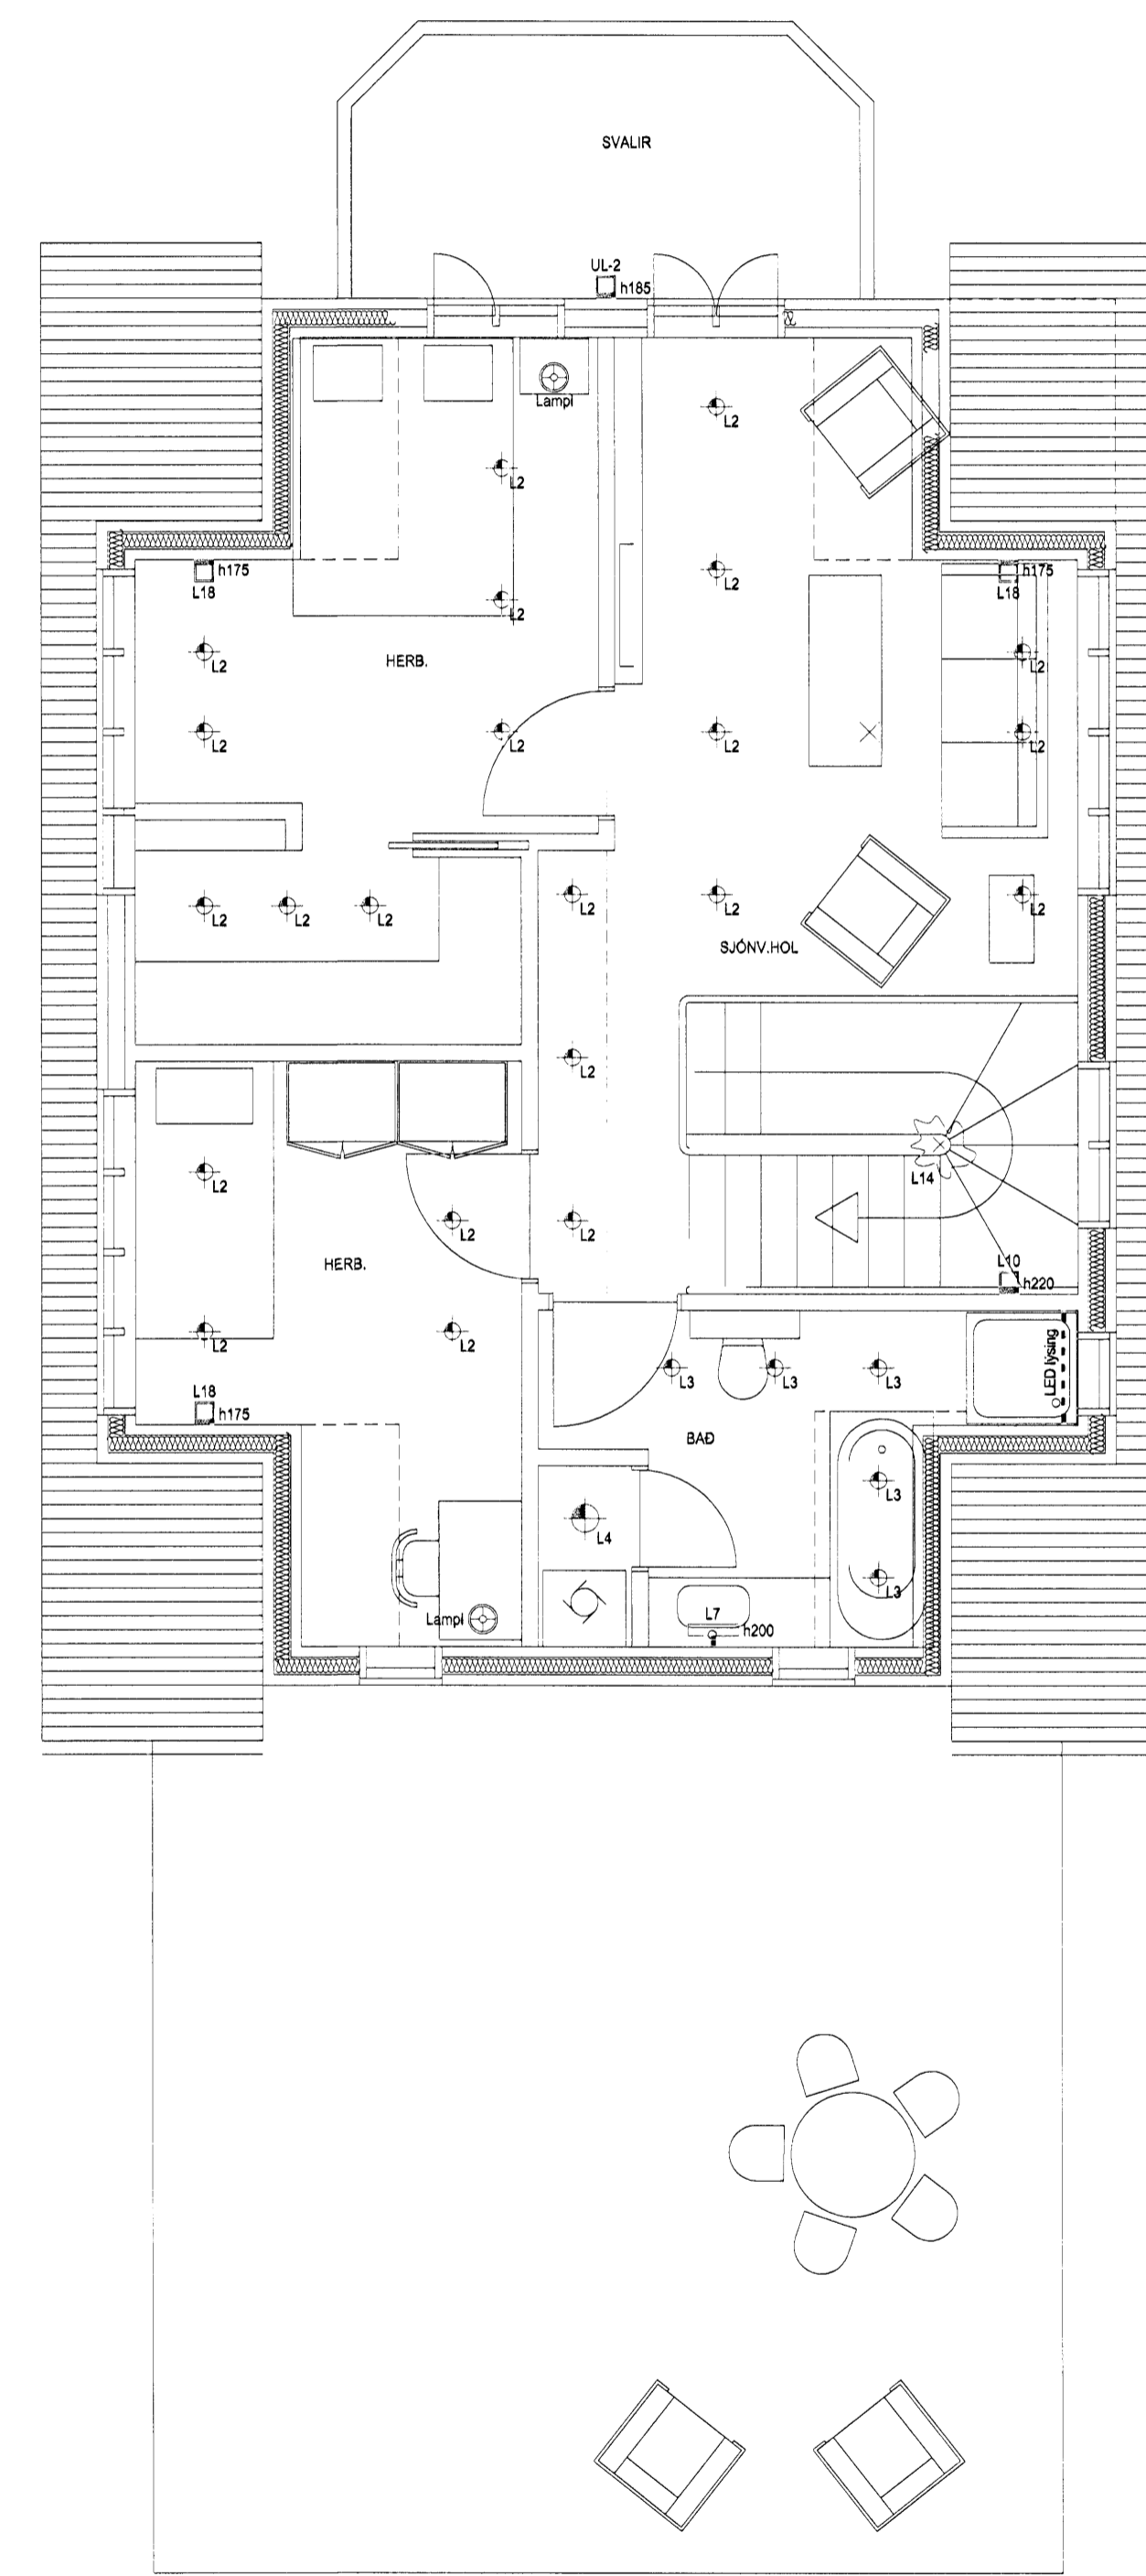

GRUNNMYND 3. HÆÐ

A
B
C
D
E
F
G
H

Staðhönnuður:
 Helgi Eiríksson - Arkitekt FÁÍ - kt: 070365-4059

HELGI KR. EIRÍKSSON RAFLAGNAHÖNNUN
 KT: 110156-2789

SKIPHOLT 37, 108 REYKJAVÍK S 668-8388
 E-MAIL: TEIKN@LUMEX.IS

DAGS.	08.09.2008	SÍÐA NR.	1 AF 5	HANNAÐ	HKE	VERKEFNI	SMYRLAURAUN 1
TEIKN. NR.	AR-01	TÖLVUHEITI	GRSMYRLAURAUN1	TEIKNAD	PHS	RAFLÖGN	LAMPAPLAN
VERKHLUTI	GRUNNMYNDIR	BREYTING A		YFIRFARIÐ	HKE		
MKV.	1:50	BREYTING B					