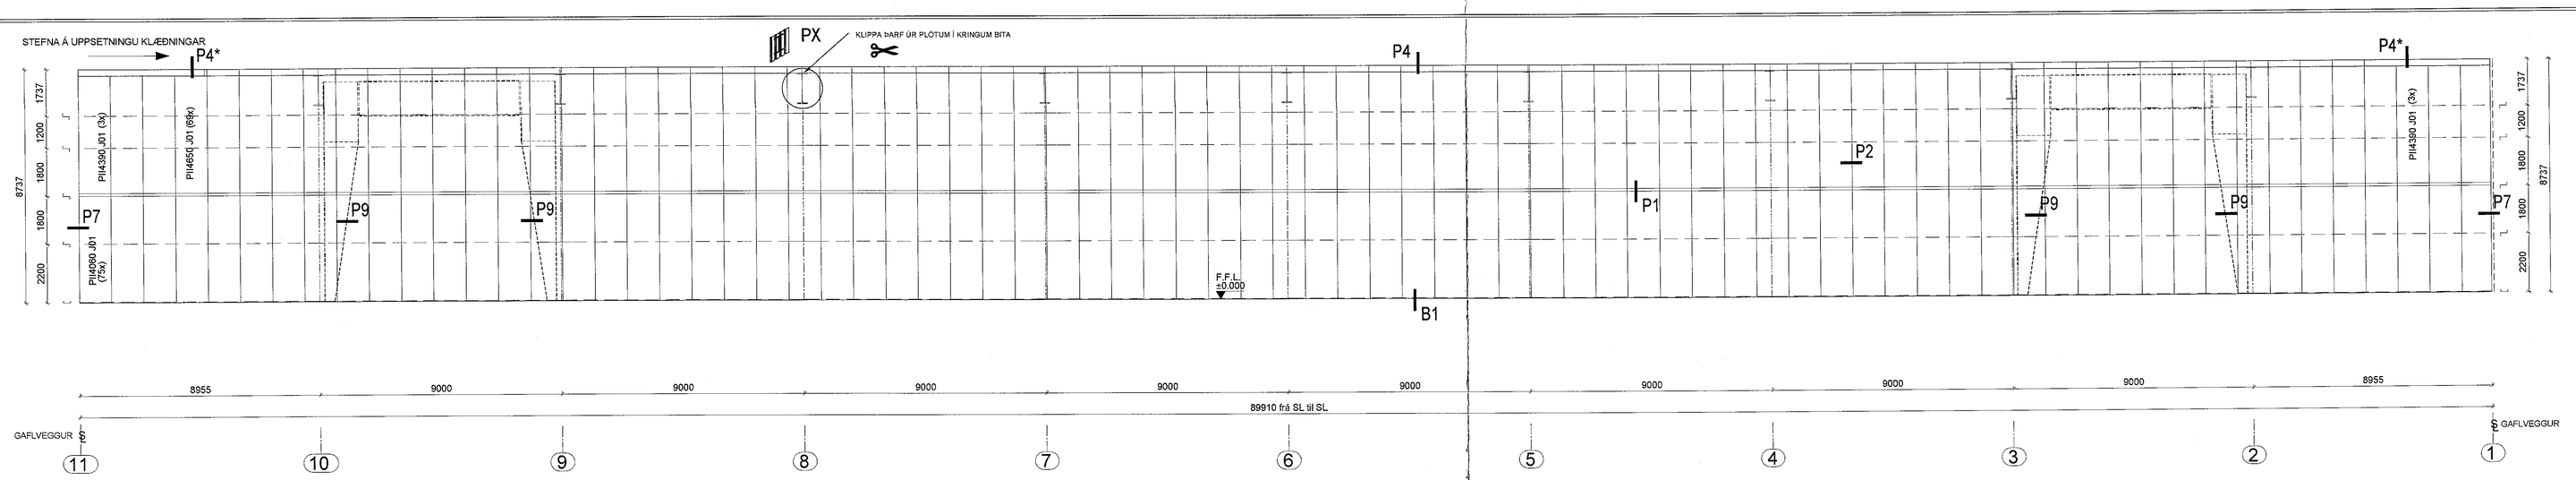

KLÆÐNING Á MILLIVEGG Í LÍNU F (M 1:100)
SÉÐ FRÁ LÍNU A
Plötu tegund og litur: PII... (LPI1200) J01 (RAL7044)

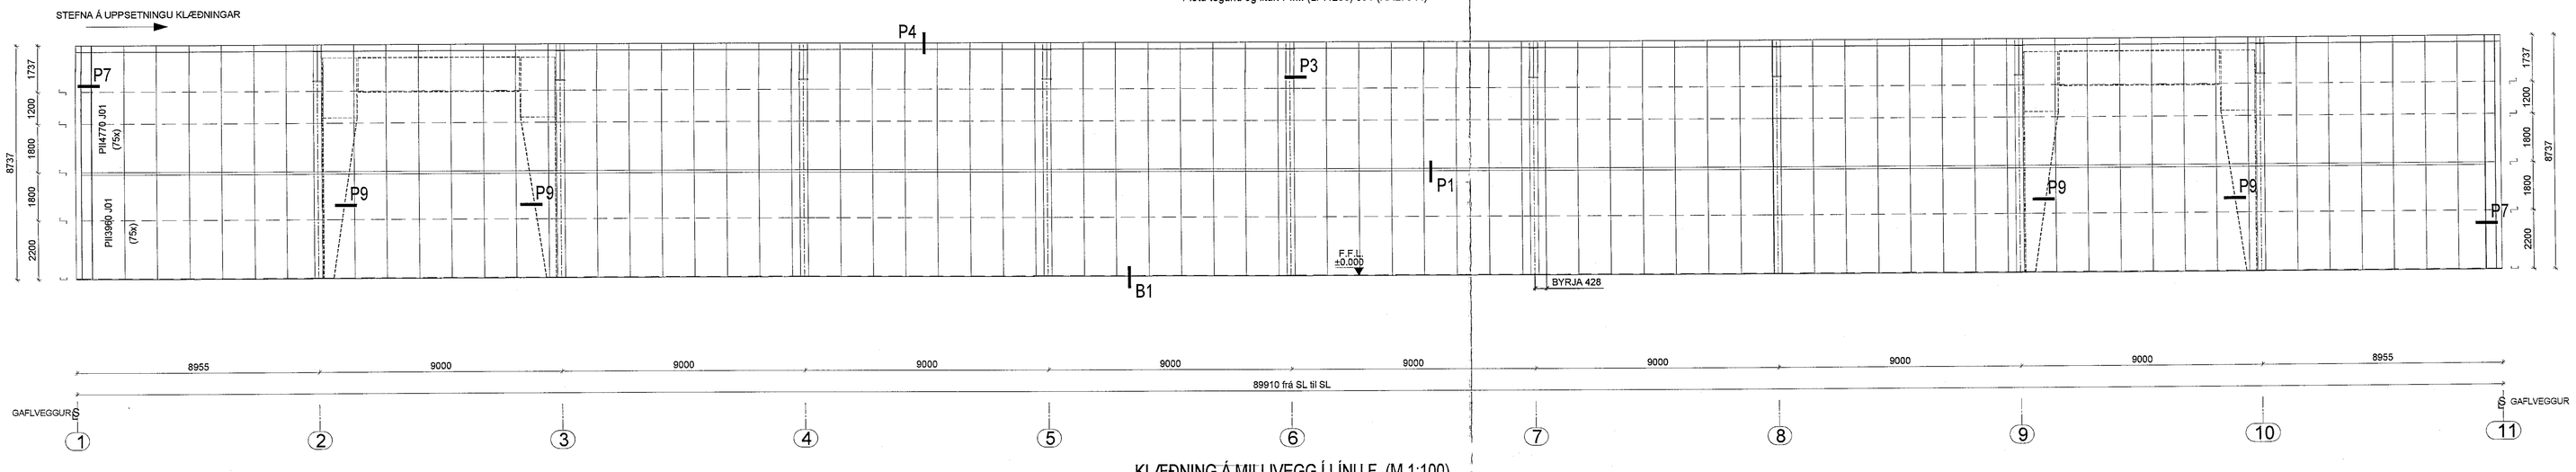

KLÆÐNING Á MILLIVEGG Í LÍNU F (M 1:100)
SÉÐ FRÁ LÍNU K
Plötu tegund og litur: PII... (LPI1200) J01 (RAL7044)

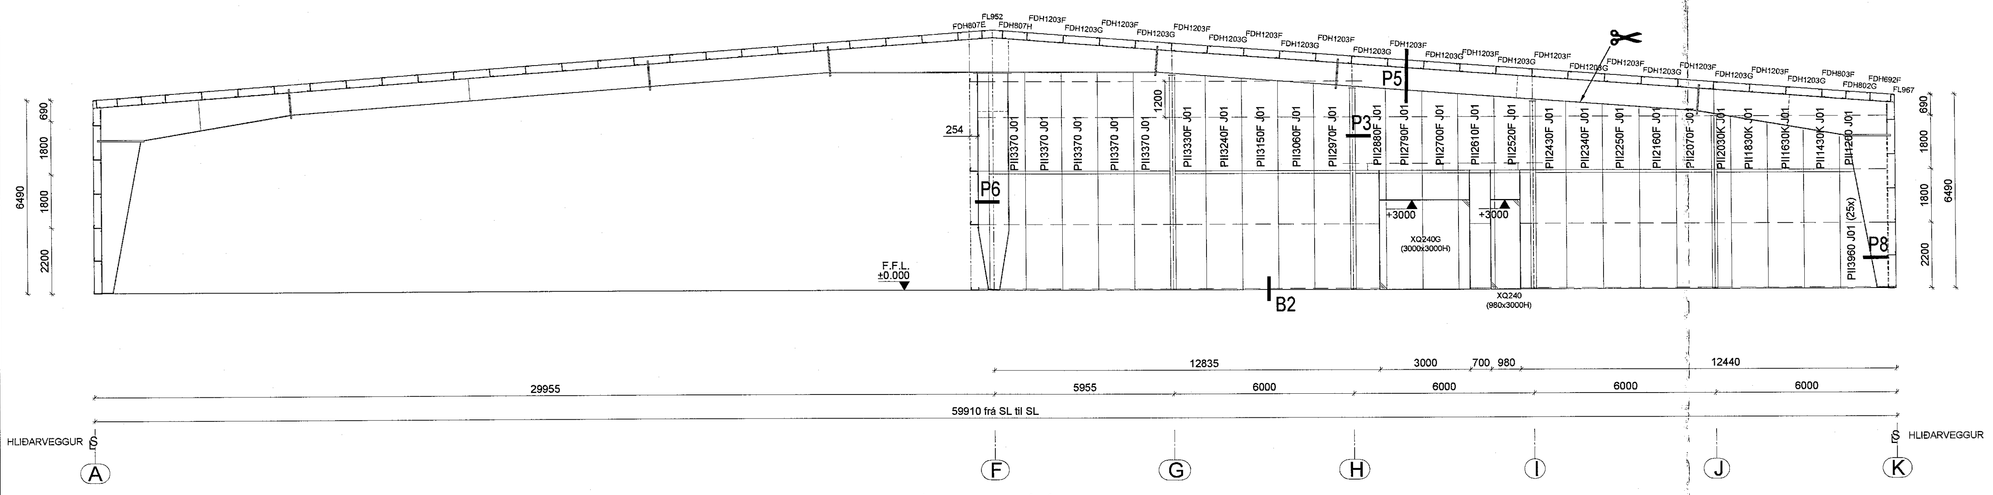

KLÆÐNING Á MILLIVEGG Í LÍNU 7 (M 1:100)
SÉÐ FRÁ LÍNU 6
Plötu tegund og litur: PII... (LPI1200) J01 (RAL7044)

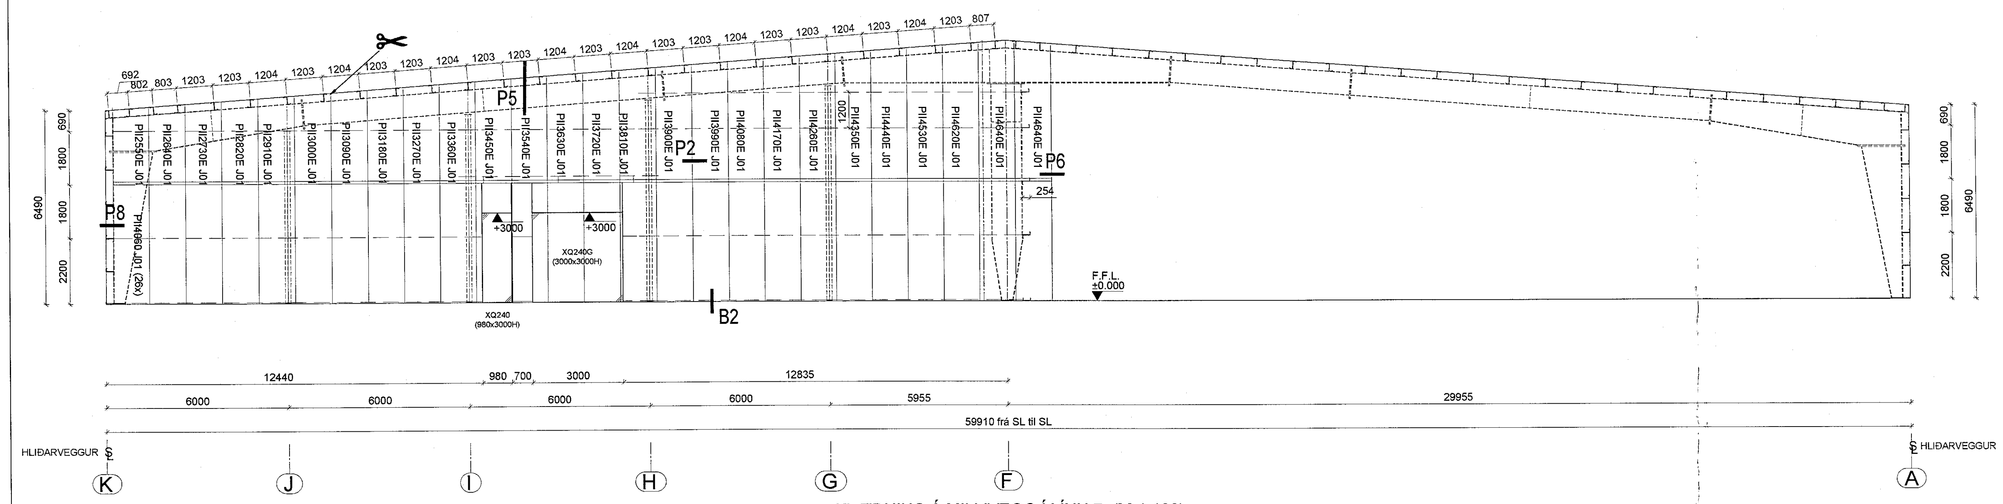

KLÆÐNING Á MILLIVEGG Í LÍNU 7 (M 1:100)
SÉÐ FRÁ LÍNU 8
Plötu tegund og litur: PII... (LPI1200) J01 (RAL7044)

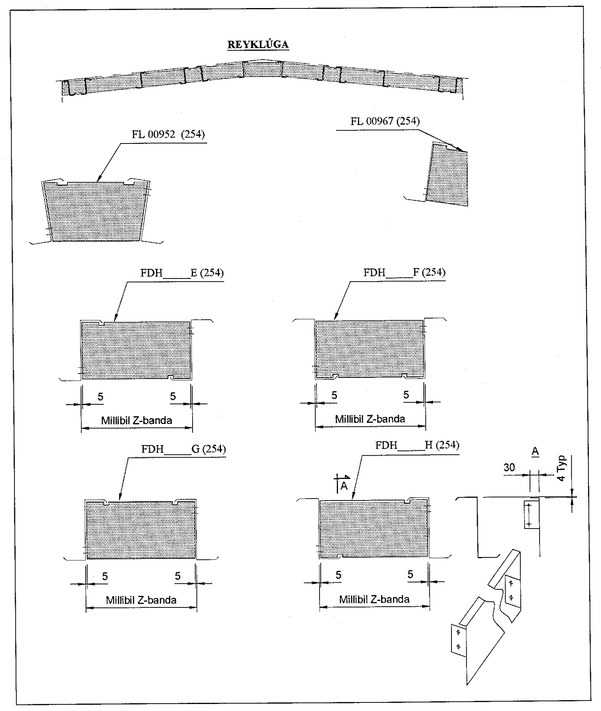

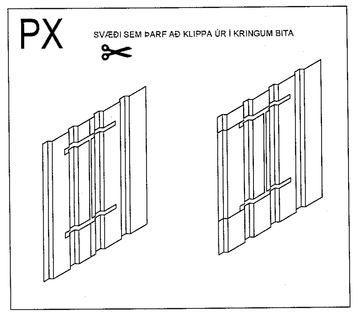

Samþykkt hjá byggingafulltrúanum í Hafnarfirði
03. nóv 2021

TÆKNILEGAR ATHUGASEMDIR (byðing á teikn á teikningum frá Astron Buildings)

Almennt
1. Teikningar þarf að lesa saman með handbók um uppsetningu og stöðluð deili frá Astron Buildings.
2.Byggingarhluta verður að reisa í samræmi við leiðbeiningar um uppsetningu frá Astron Buildings og gildandi reglugerða og staðla.
3. Öll mál í millimetrum.
4. * = Málum breytt, aðlagað á staðnum.
5. Þak og veggjakerfi er aflíðandi í mm og er ekki hægt að bæta við.
6. # Dempgerð deili.
FFL - Endanleg gólfhæð.
Ⓖ - Stálina.
Ⓒ - Miðalína.
TOS - Efst á byggingarhluta.

Aðalhurðarvirki, Z bönd og U skuftur.
1. Stálgrar aðtur upp í samræmi handbók um uppsetningu og stöðluð deili (TM) stöðluð deili W1.. kafli.
2. Noma annað se tekið fram:
1) Z-bönd, skýringar:
- Við mæni á þaki (sjá deili í TM W316, W326, W327)
- Tvöföld lína af Z-böndum (sjá deili í TM W311, W321)
2) Vindstífingar, sérmyndir sjá nánar TM chapter W2..
3) Styrkingar í þaki þar sem þörf er á:
- Millibil Z-banda (HS.. sjá í TM deili W37, og/eða W38.)
- Gerði til stífingar á þakstokkum (HC 00250) sjá TM kafla W7.

Klæðningar og fylgihlutir
1. Staðsetning á þakkögum, festingum og fylgihlutum skoðast á staðnum.
2. Z-bönd í þaki og veggjum ásamt klæðningum sem aðlaga þarf á staðnum ásamt fylgihlutum.
3. Aðlögun á klæðningum við göt og enda gert á staðnum.

these hdrnot er eign Astron Buildings Se. Afritun og framlobda iikuta samkvæmt bessum teikningum eg eða stærkistigum eru óbýgjar. (This design is property of Astron Buildings SA. Copying and manufacturing components according to these drawings or calculations is illegal.)

DEILI:

		xx	xx.xx.xx
		xxxxx	Transmattions

Project Name:	SELHELLA 1
Jobsite:	Hafnarfirður
Loads: (kN/m2)	LL=2.10kN/m² (roof=1.88kN/m²) WL=2.21kN/m² ADL=0.40kN/m² Seismic: agr=0.2g
BID:	SMÁRAGARÐUR ehf

Importance class of building: EXC2

41921
PWS-2
Date: 01/10/2020
Eng.: Imre Barta
Draf.: Zoltán Major
186939

ASTRON — KLÆÐNING Á MILLIVEGGJUM Í LÍNU F OG 7

CLARIFICATION ☐ APPROVAL ☐ ERECTION ■

Lindab Kft. - Dorkovits út 119. H-4400 Nyíregyháza, Hungary - Tel.: +36 42 501310 - www.astron.biz

Útgáfa	Dags	Skýring	Bl. nr

Eldís ehf - Teiknistofa
Háholt 14
270 Mosfellsbær
Kt: 660609-2020
eldis@eldis.is
Gsm: 772-7733
Bjarni Þór Ólafsson
Byggingafræðingur B.Sc
kt: 280769-3559

HÖNNUÐUR ÁSKILUR SÉR ALLAN RÉTT Á TEIKNINGUM - FJÖLFALDUN EÐA ÁNÖFNUÐ ÁN SKRIFLEGS SAMÞYKKIS

VERK:
Selhella 1, 221 Hafnarfirði

TEIKNING:
Vinnuteikningar. Stálgrind, leiðarar og klæðningar
Klæðningar á plötum á millveggjum í línu F og línu 7

TEIKNAÐ: 27/01/2021
MÆLIKVARÐI: 1:100
TEIKNINGANR.: 232

A0