Skyggni tenging: BSK20065 (6)

RYC-L BSK20070 (6)

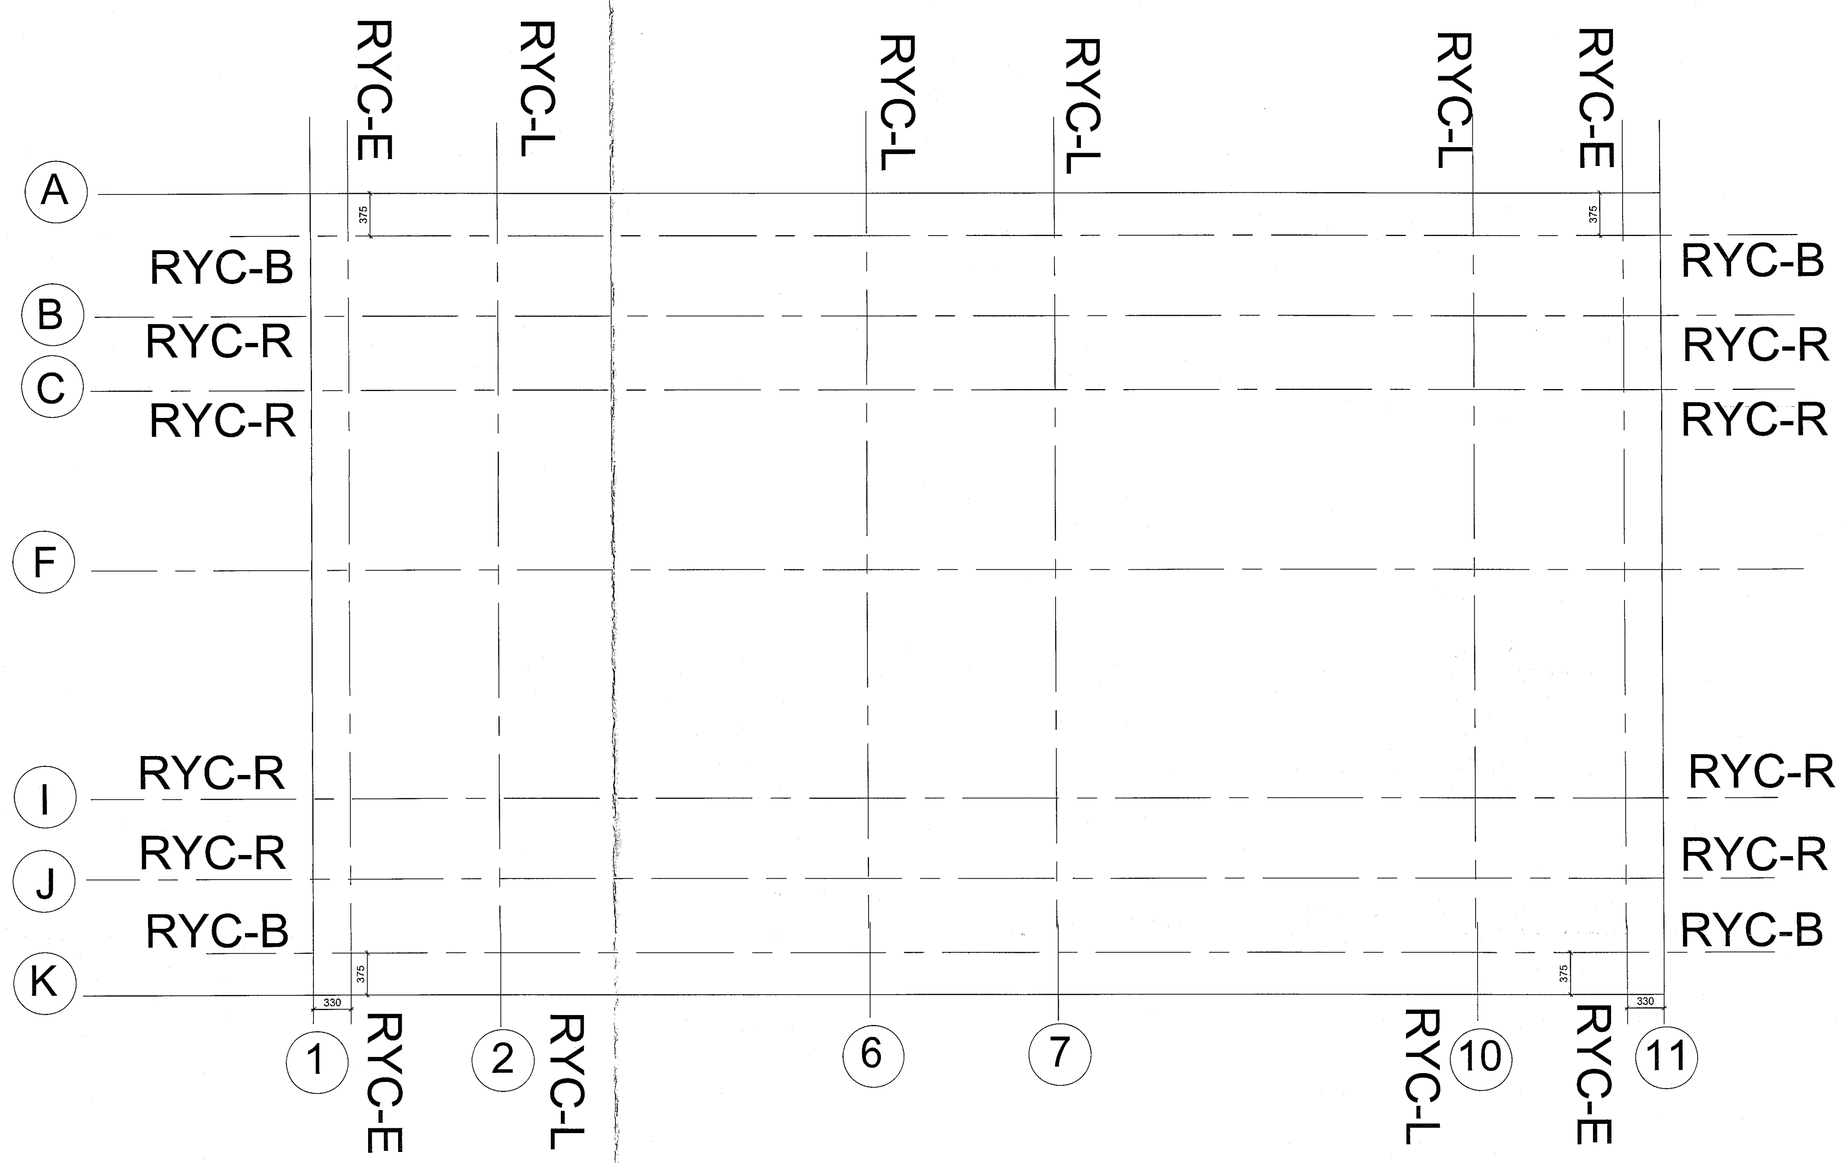

DEILI SKYGGNI

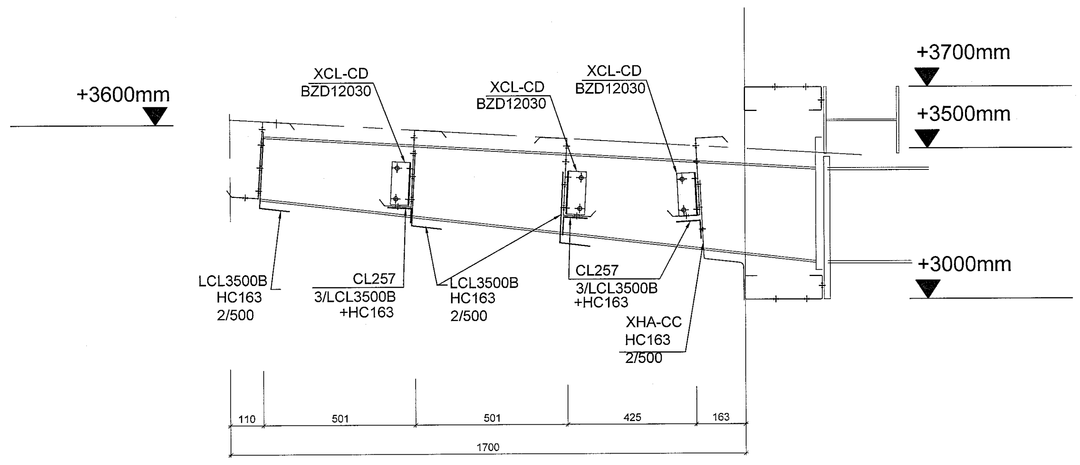

Samþykkt þann 08. JÚN. 2021
Byggingarfulltrúinn í Hafnarfirði

BREYTING	ÁRGS.Á BREYTINGU	LÝSING	UNNIÐ AF

TÆKNILEGAR ATHUGASEMDIR (Þýðing á texta á teikningum frá Astron Buildings)

Almennt

1. Teikningar þarf að lesa saman með handbók um uppsetningu og stöðluð deili frá Astron Buildings.
2. Byggingarhluta verður að reisa í samræmi við leiðbeiningar um uppsetningu frá Astron Buildings og gildandi reglugerða og staðla.
3. Öll mál í millimetrum.
4. * = Málum breytt, aðlagað á staðnum.
5. Þak og veggplötur er ekki innifalið í mm og er ekki hægt að basta við.
6. # Dæmigert deili.
   FFL = Endanleg gólfhæð.
   ⊕ - Stállína.
   ℄ - Miðjulína.
   TOS - Efst á byggingarhluta.

Aðalburðarvirki, Z hönd og U skoðfur.

1. Stálegar aðttar upp í samræmi handbók um uppsetningu og stöðluð deili (TM) stöðluð deili W1.. kafli.
2. Nema annað sé tekið fram:
   1) Z-bönd, skýringar:
      - Við mæni á þaki (sjá deili í TM W316, W326, W327)
      - Tvöföld lína af Z-böndum (sjá deili í TM W311, W321)
   2) Vindstífingar, sérmyndir sjá nánar TM chapter W2..
   3) Styrkingar í þaki þar sem þörf er á:
      - Millið Z-banda (HS.. sjá í TM deili W37, ogreða W38.)
      - Gieb til sittingar á þakstólum (HC 00250) sjá TM kafla W7.

Klæðningar og fylgihlutir

1. Staðsetning á þakklögum, festingum og fylgihlutum skoðist á staðnum.
2. Z-bönd í þaki og veggjum ásamt klæðningum sem aðlaga þarf á staðnum ásamt fylgihlutum.
3. Aðlögun á klæðningum við göt og enda gert á staðnum.

Hess hönnun er eign Astron Buildings Sa. Afritun og framsetning hluta samnaemt þessum teikningum og eða útreikningum eru óbiggjar.
(This design is property of Astron Buildings SA. Copying and manufacturing components according to these drawings or calculations is illegal.)

Transmittals

Project Name:	SELHELLA 1	Importance class of building: EXC2
Jobsite:	Hafnarfjörður	41921
Loads (kN/m2)	LL=2,10kN/m² (red=1,68kN/m²) WL=0,21kN/m² ADL=0,40kN/m² Seismic ag=0,2g	CN-1
B/D:	ŠMARAGARÐUR ehf	Date: 03/05/2020
	Skyggni	Eng.: Robert Szilagyi
		Drat.: Zoltán Raska
ASTRON	CLARIFICATION ☐ APPROVAL ☐ ERECTION ■	186939

Lindab Kft. - Ipartkovits út 119. H-4400 Nyíregyháza, Hungary - Tel.: +36 42 501310 - www.astron.biz

Útg.	Dags.	Skýring	Hannað/Yfirfarið

VSB
VERKFRÆÐISTOFA

Basjarhraun 20 / 220 Hafnarfjörður
Kennitala 710790-2899
Sími 585 8600
vsb@vsb.is / www.vsb.is

Dagsetning aðaluppdrátar
28.02.2020

Ábyrgð hönnunaraðila
Bjarni Þór Olafsson
Kt. 280769-3559 - eldd@vsb.is

Ábyrgð sérhönnuðar
Hannes Orri Jónsson
kt. 060262-4465 - hannes@vsb.is

Verkheiti
Selhella
221 Hafnarfjörður

Verkhluti
Burðarvirki
Stálvirki
Skyggni

Hannað	Teiknað	Yfirfarið	Kvarði		Blöð
-	ABS	HÖJ	1:100	/ A0	-
Dags.		Verkafls	Teikning		Útgáfa
18.02.2021		20148	B4 019		-