Samþykkt þann
07. júní 2021
Byggingafulltrúinn í Hafnarfirði

SKÝRINGAR

Almennar skýringar sjá teikningu L0 000 og L0 001

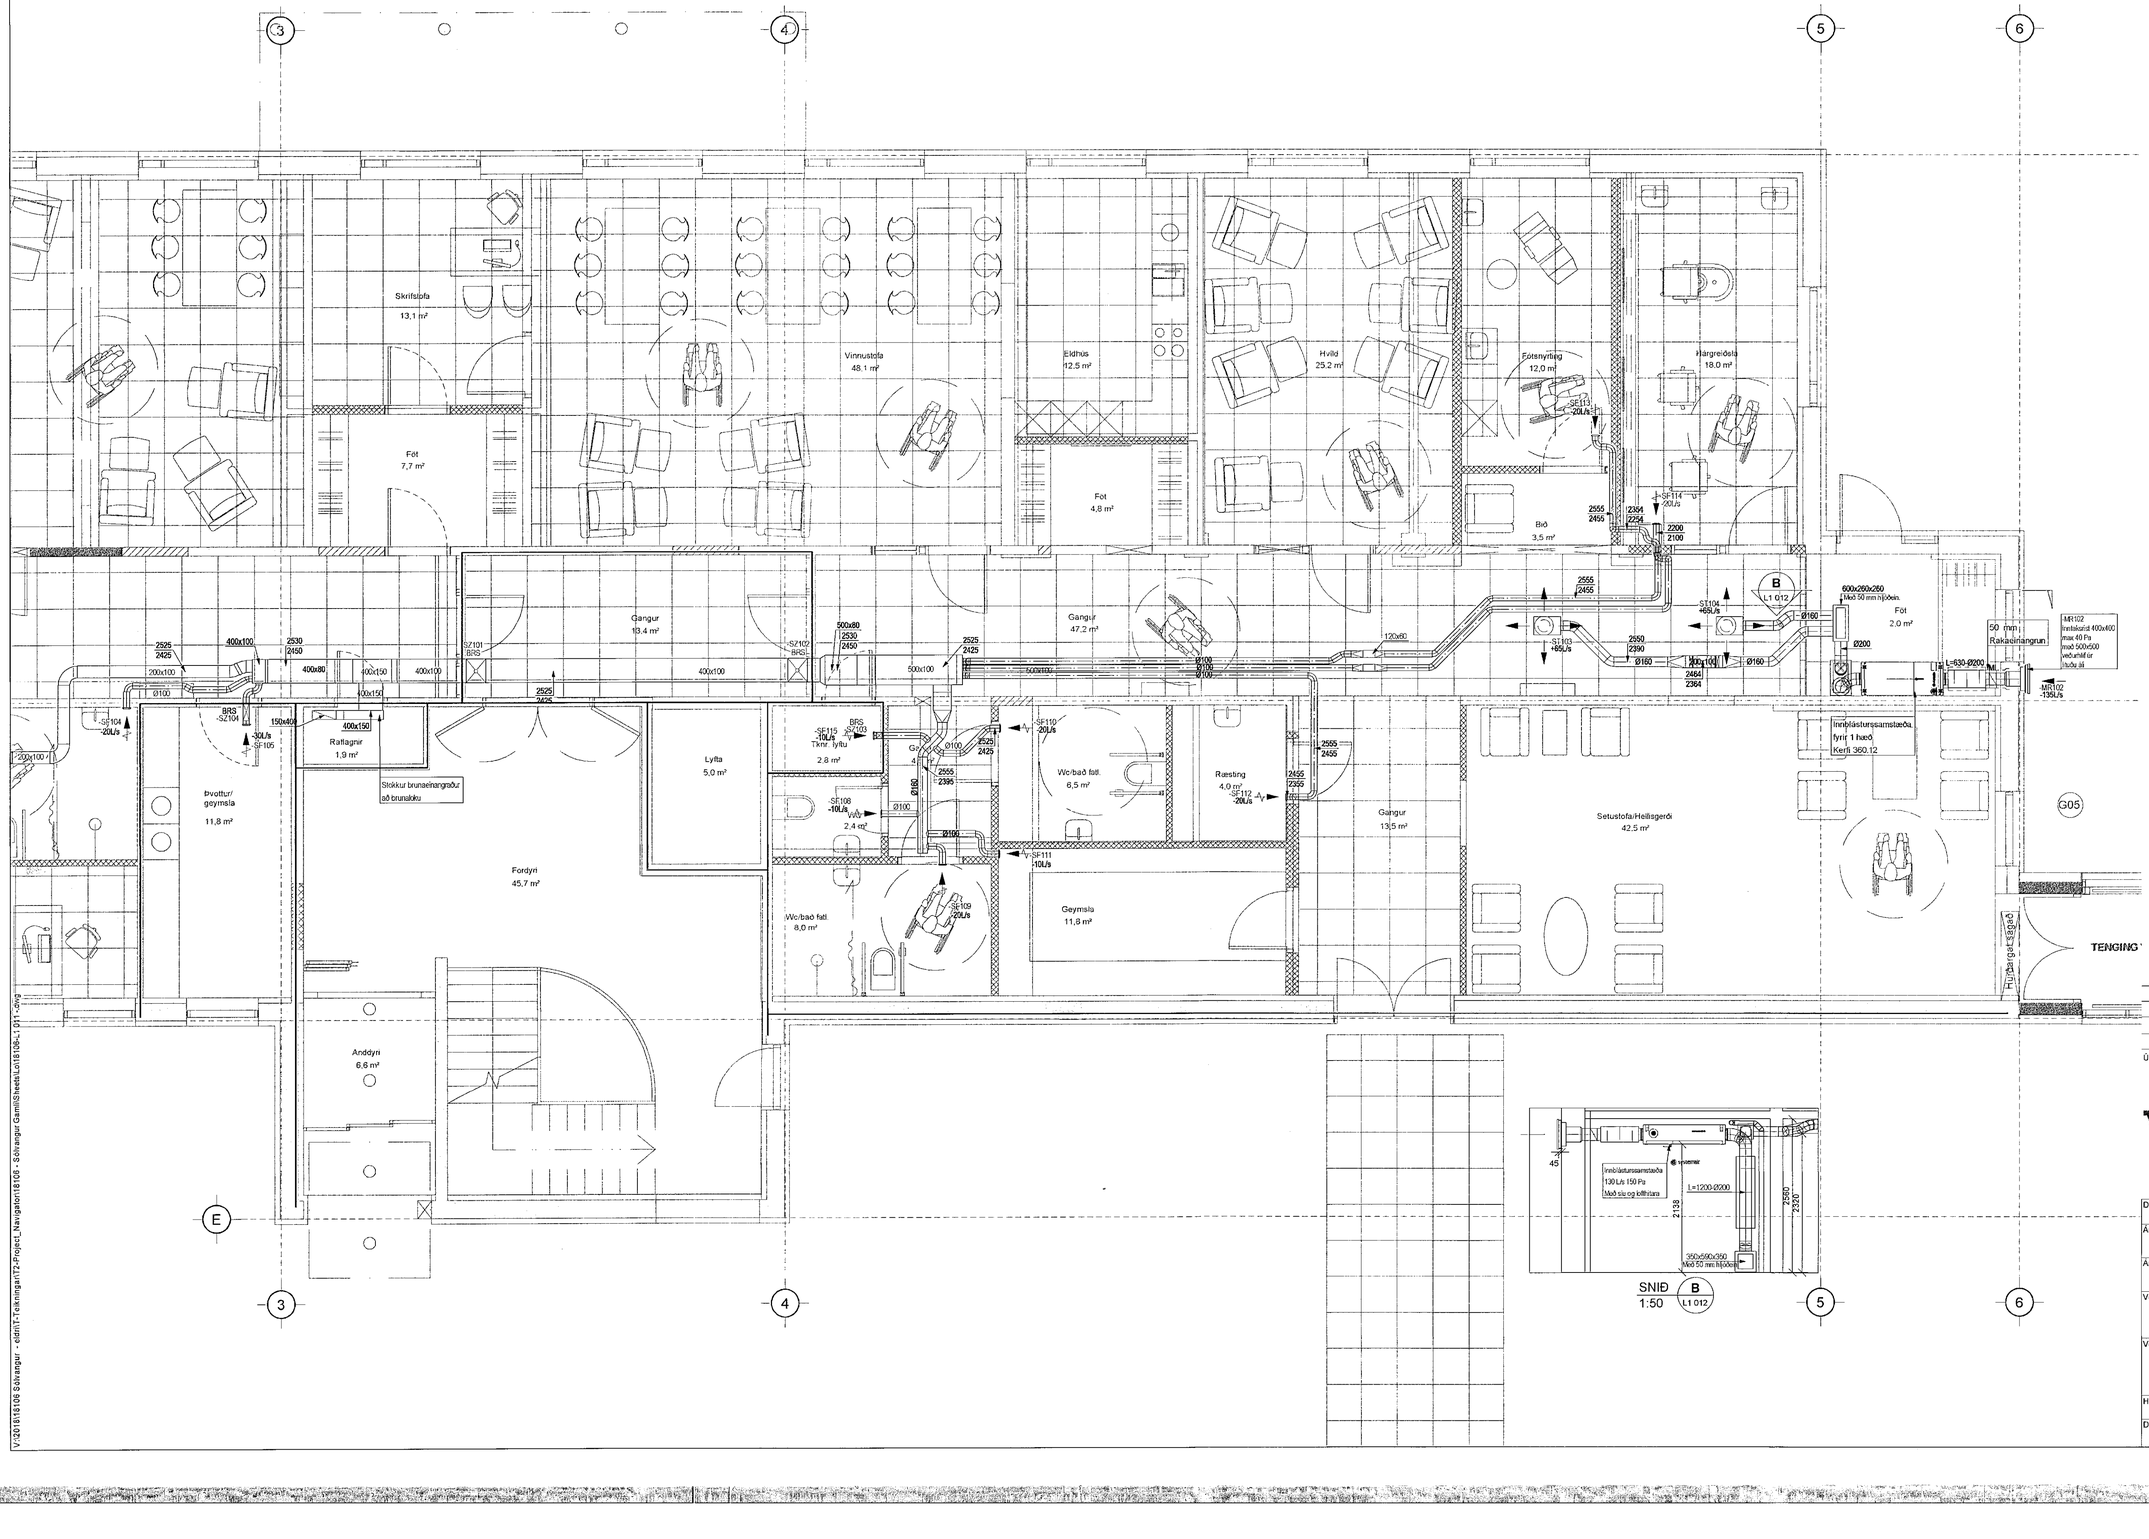

ÁRITUN HÖNNUNARSTJÓRA:
ÚTI ARKITEKTAR
JÓN ÞÓR ÞORVALDSSON
ARKITEKT FAÍ SAMARK
KT.: 021256 7579

Útg.	Dags.	Skýring	Hannað/Yfirfarið

VSB VERKFRÆÐISTOFA
Bæjarhrauni 20 / 220 Hafnarfjörður
Kennitala 710796-2899
Sími 585 8600
vsb@vsb.is / www.vsb.is

Dagsetning aðaluppdráttar

Áritun hönnunarstjóra

Áritun sérhönnuðar
Þorgeir J Kjartansson
Kt: 100271 5169 • thorgeir@vsb.is

Verkheiti
SÓLVANGSVEGUR 2
220 HAFNARFJÖRÐUR

Verkhluti
Loftræsing
1.hæð
Grunnmynd 2

Hannað	Teiknað	Yfirfarið	Kvarði		Stöða
ÞJK	ÞJK	JGR	1:50	/ A1	-
Dags.		Verknr.	Teikning		Útgáfa
31.03.2021		18106	L1 012		-

V:\2018\18106 Solvangur - eldri\T-Teikningar\T2-Project_Navigator\18106 - Solvangur Gamli\Sheets\Lo18106-L1 011 -.dwg