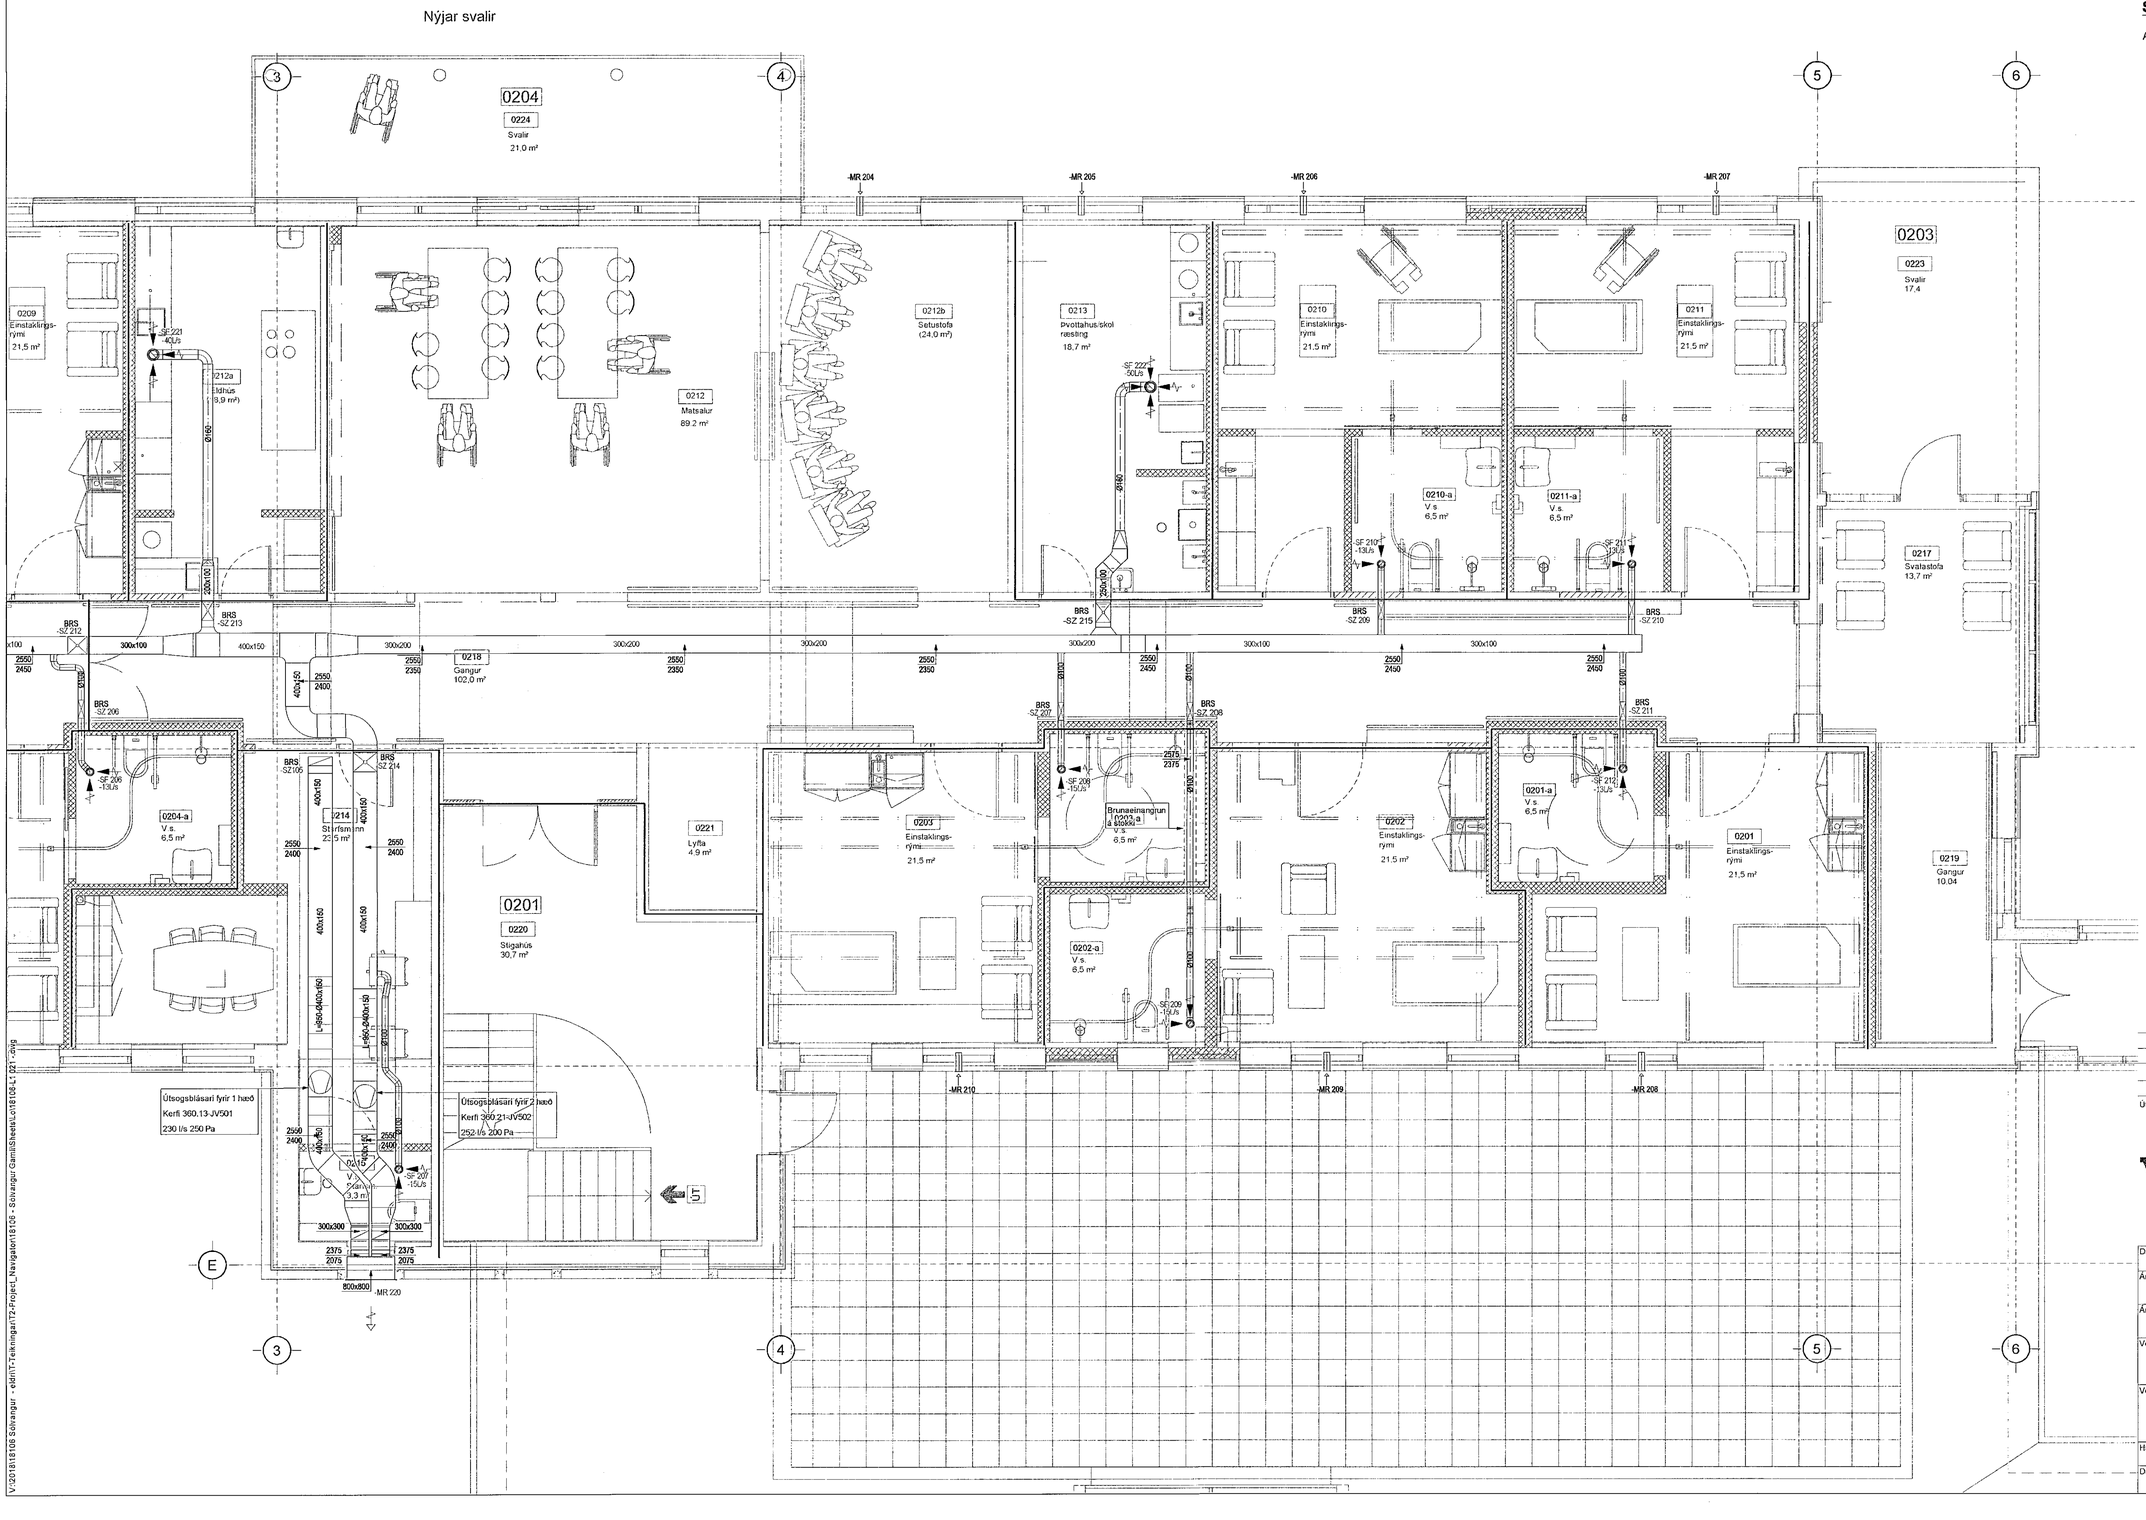


Samþykkt þann
07. jum 2021
Byggingafulltrúinn í Hafnarfirði

## SKÝRINGAR

Almennar skýringar sjá teikningu L0 000 og L0 001

ÁRITUN HÖNNUNARSTJÓRA:

ÚTI INNI
ARKITEKTAR
JÓN ÞÓR ÞORVALDSSON
ARKITEKT FAÍ SAMARK
KT.: 021256 7579

Útg. Dags. Skýring Hannað/Yfirfarið

VSB
VERKFRÆÐISTOFA

Bæjarhrauni 20 / 220 Hafnarfjörður
Kennitala 710796-2899
Sími 585 8600
vsb@vsb.is / www.vsb.is

Dagsetning aðaluppdráttar

Áritun hönnunarstjóra

Áritun sérhönnuðar
Þorgeir J Kjartansson
Kt: 100271 5169 • thorgeir@vsb.is

Verkheiti
SÓLVANGSVEGUR 2
220 HAFNARFJÖRÐUR

Verkhluti
Loftræsing
2.hæð
Grunnmynd 2

| Hannað | Teiknað | Yfirfarið | Kvarði | Síða |
|---|---|---|---|---|
| ÞJK | ÞJK | JGR | 1:50 / A1 | - |

| Dags. | Verkefni | Teikning | Útgáfa |
|---|---|---|---|
| 31.03.2021 | 18106 | L1 022 | - |

V:\2018\18106 Sólvangur - eldri\T-Teikningar\T2-Project_Navigator\18106 - Sólvangur Gamli\Sheets\Lo\18106-L1 021.dwg