Samþykkt þann
23. apríl 2021
F.h. byggingarfulltrúans í Hafnarfirði
Sigurður Steinar Jónsson

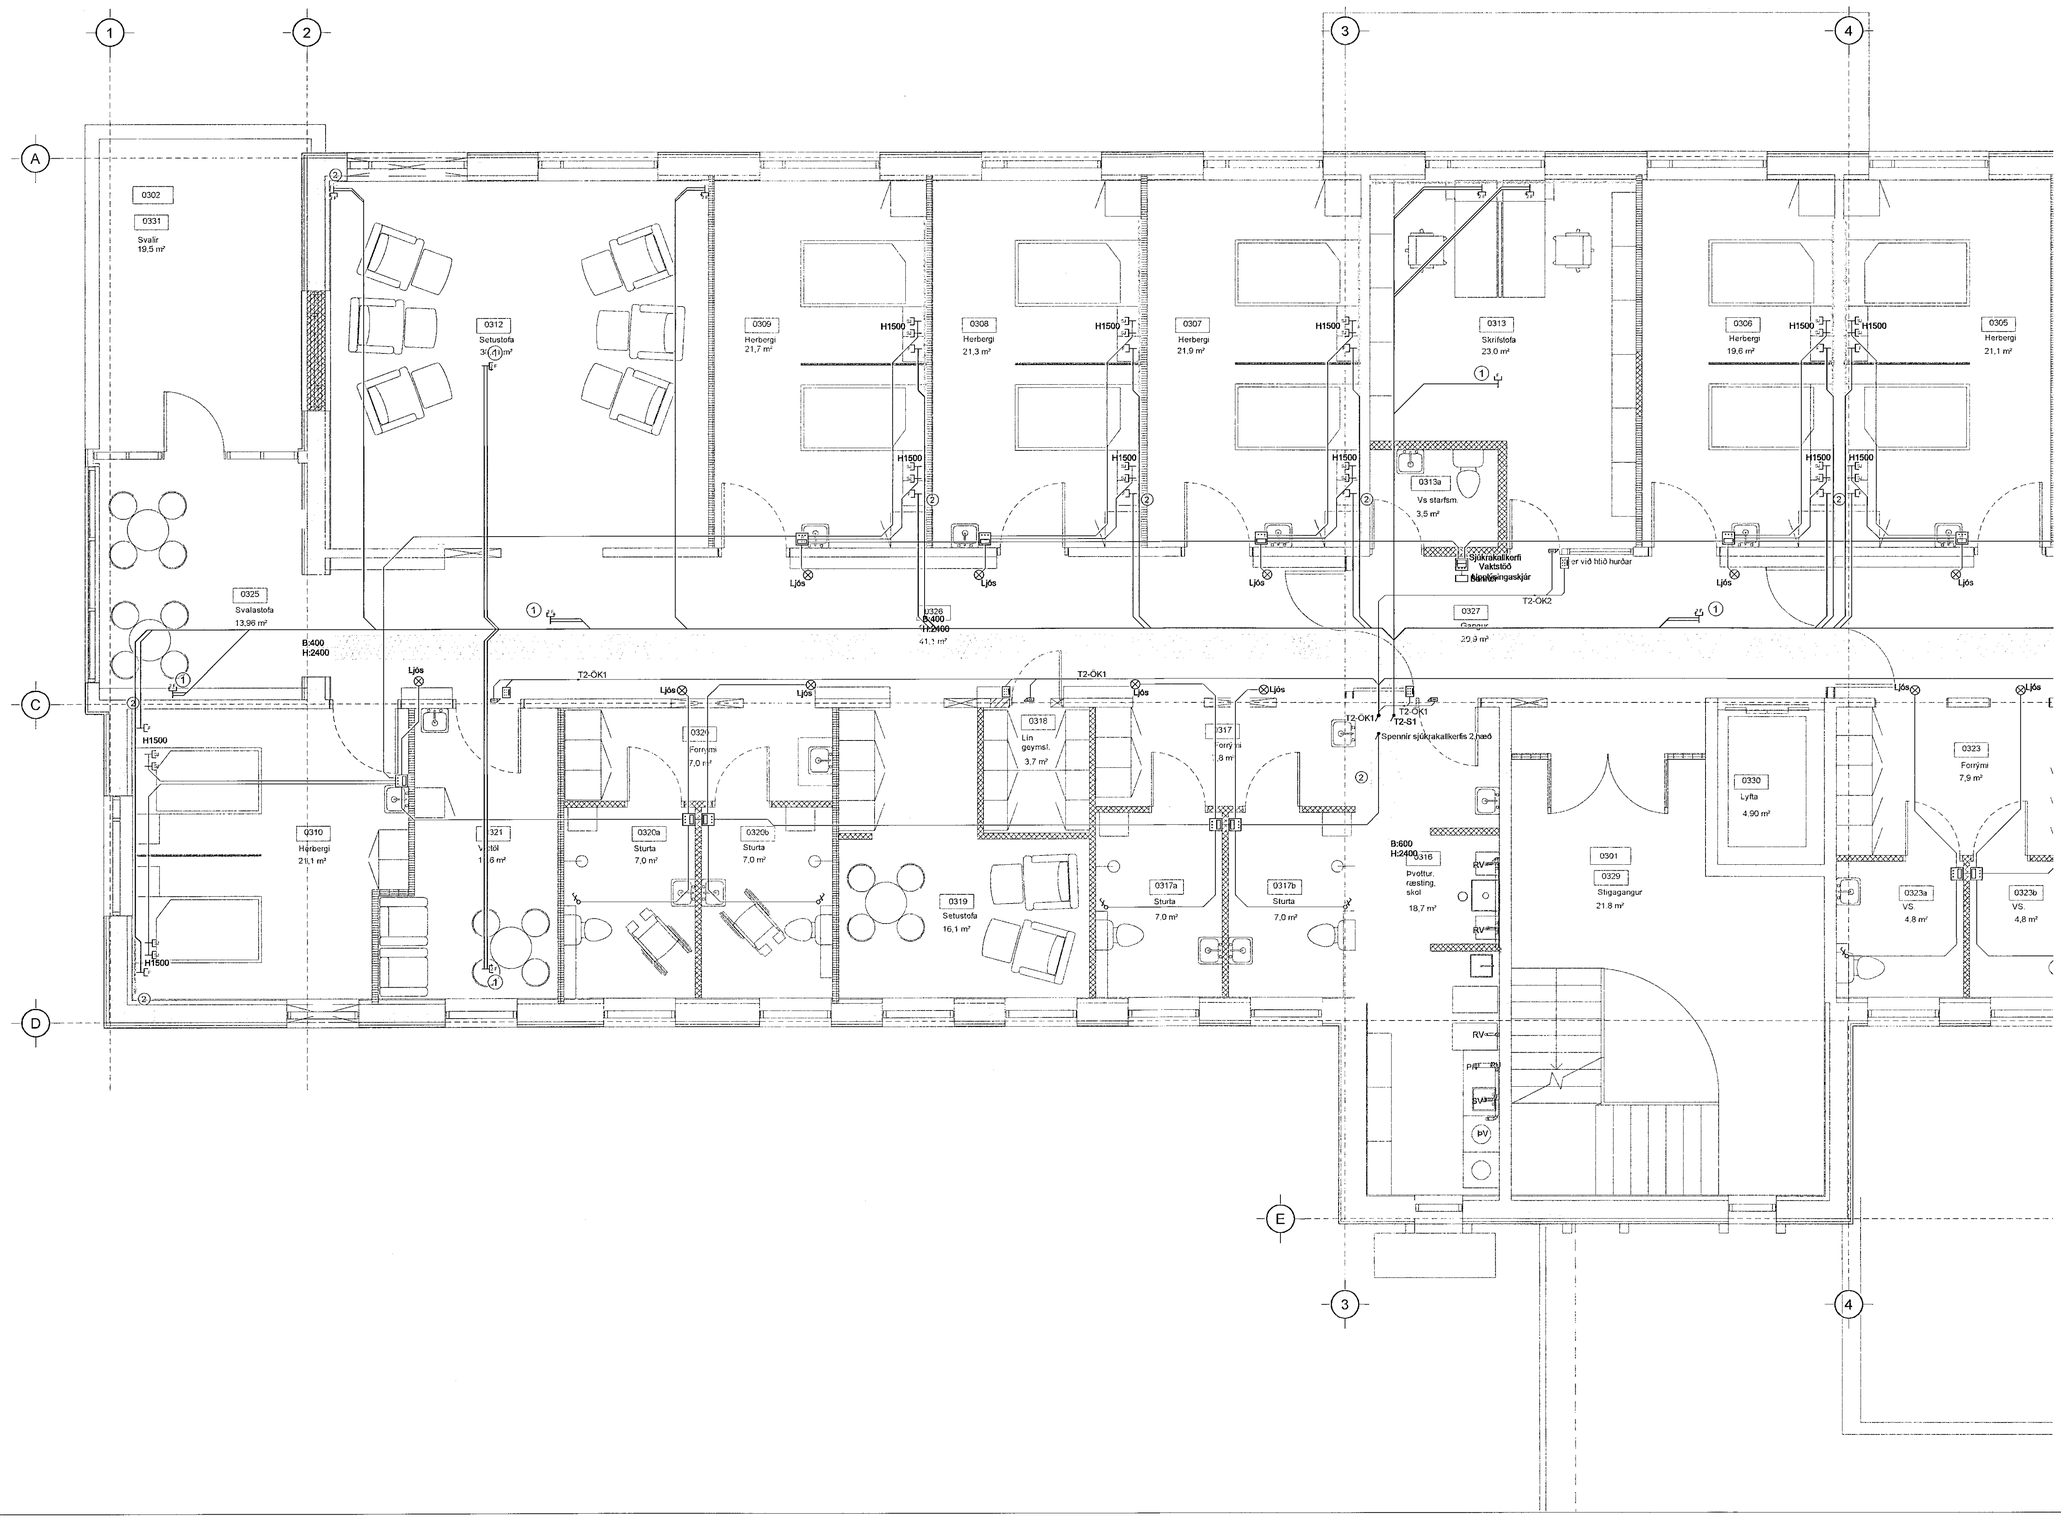

ÁRITUN HÖNNUNARSTJÓRA:
ÚTI INN
ARKITEKTAR
JÓN ÞÓR ÞORVALDSSON
ARKITEKT FAÍ SAMARK
Kt.: 021256 7579

Útg.	Dags.	Skýring	Hannað/Yfirfarið

VSB_
VERKFRÆÐISTOFA

Bæjarhrauni 20 / 220 Hafnarfjörður
Kennitala 710796-2899
Sími 585 9600
vsb@vsb.is / www.vsb.is

Dagsetning aðaluppdrátta	---
Áritun hönnunarstjóra	--- ---
Áritun sérhönnuðar	Örn Guðmundsson Kt: 220961 2739 • orn@vsb.is
Verkheiti	SÓLVANGSVEGUR 2 220 HAFNARFJÖRÐUR
Verkhluti	Rafkerfi Smáspenna 3. hæð Grunnmynd 1

Hannað	Teiknað	Yfirfarið	Kvarði		Síða
BSG	BSG	ÖG	1:50	/ A1	-
Dags.		Verkefni	Teikning		Útgáfa
01.04.2021		18106	R3 031		-

V:\2018\18106 Sólvangur - eldriT-Teikningar\T2-Project_Navigator\18106 - Sólvangur GamliSheets\Ra\18106-R3 031 -dwg