GREINATAFLA T3-G1

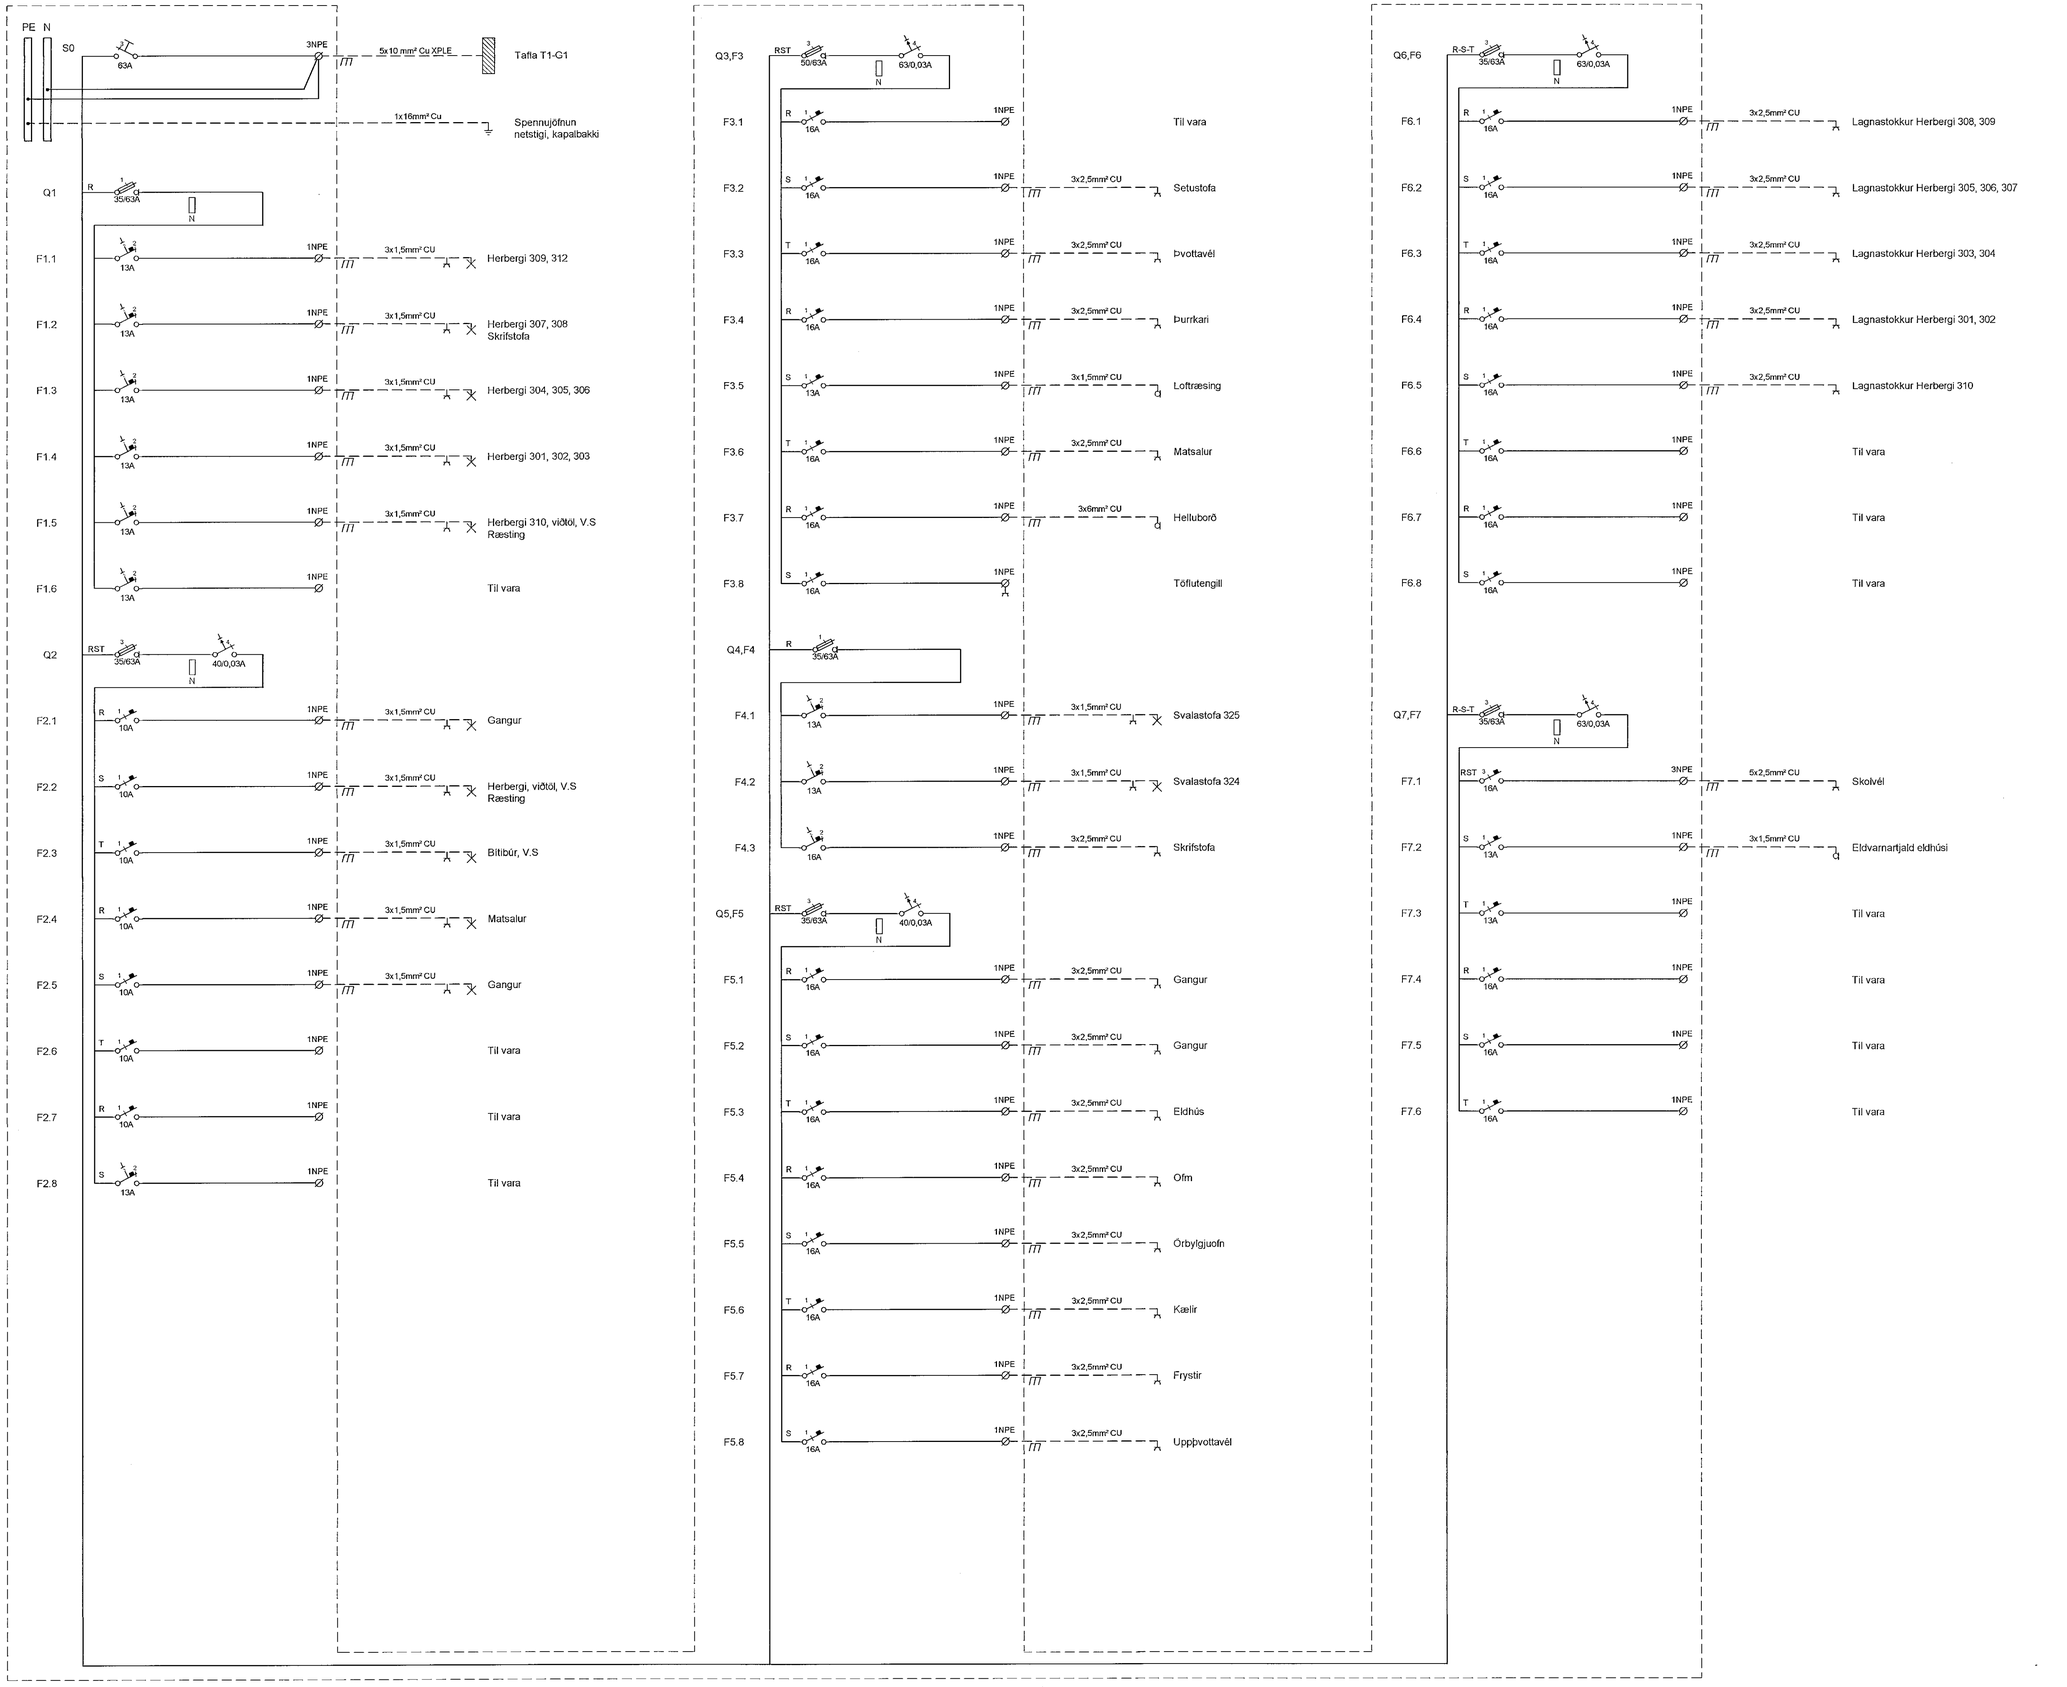

ÁRITUN HÖNNUNARSTJÓRA:

ÚTI INNI ARKITEKTAR

JÓN ÞÓR ÞORVALDSSON
ARKITEKT FAÍ SAMARK
KT.: 021256 7579

Útg.	Dags.	Skýring	Hannað/Yfirfarið

VSB VERKFRÆÐISTOFA
Bæjarhrauni 20 / 220 Hafnarfjörður
Kennitala 710796-2899
Sími 585 8900
vsb@vsb.is / www.vsb.is

Dagsetning aðaluppdrátta

Áritun hönnunarstjóra

Áritun sérhönnuðar
Örn Guðmundsson
Kt: 220561 2739 • orn@vsb.is

Verkheiti
SÓLVANGSVEGUR 2
220 HAFNARFJÖRÐUR

Verkhluti
Rafkerfi
Einlínumynd
Greinatafla T3-G1 3.hæð

Hannað	Teiknað	Yfirfarið	Kvarði	Síða
BSG	BSG	ÖG	- / A1	-

Dags.	Verkefni	Teikning	Útgáfa
01.04.2021	18106	R6 311	-

V:\2018\18106 Sólvangur - eldri\T-Teikningar\T2-Project_Navigator\18106 - Sólvangur GamliSheets\Rafi\18106-R6 003 - dwg