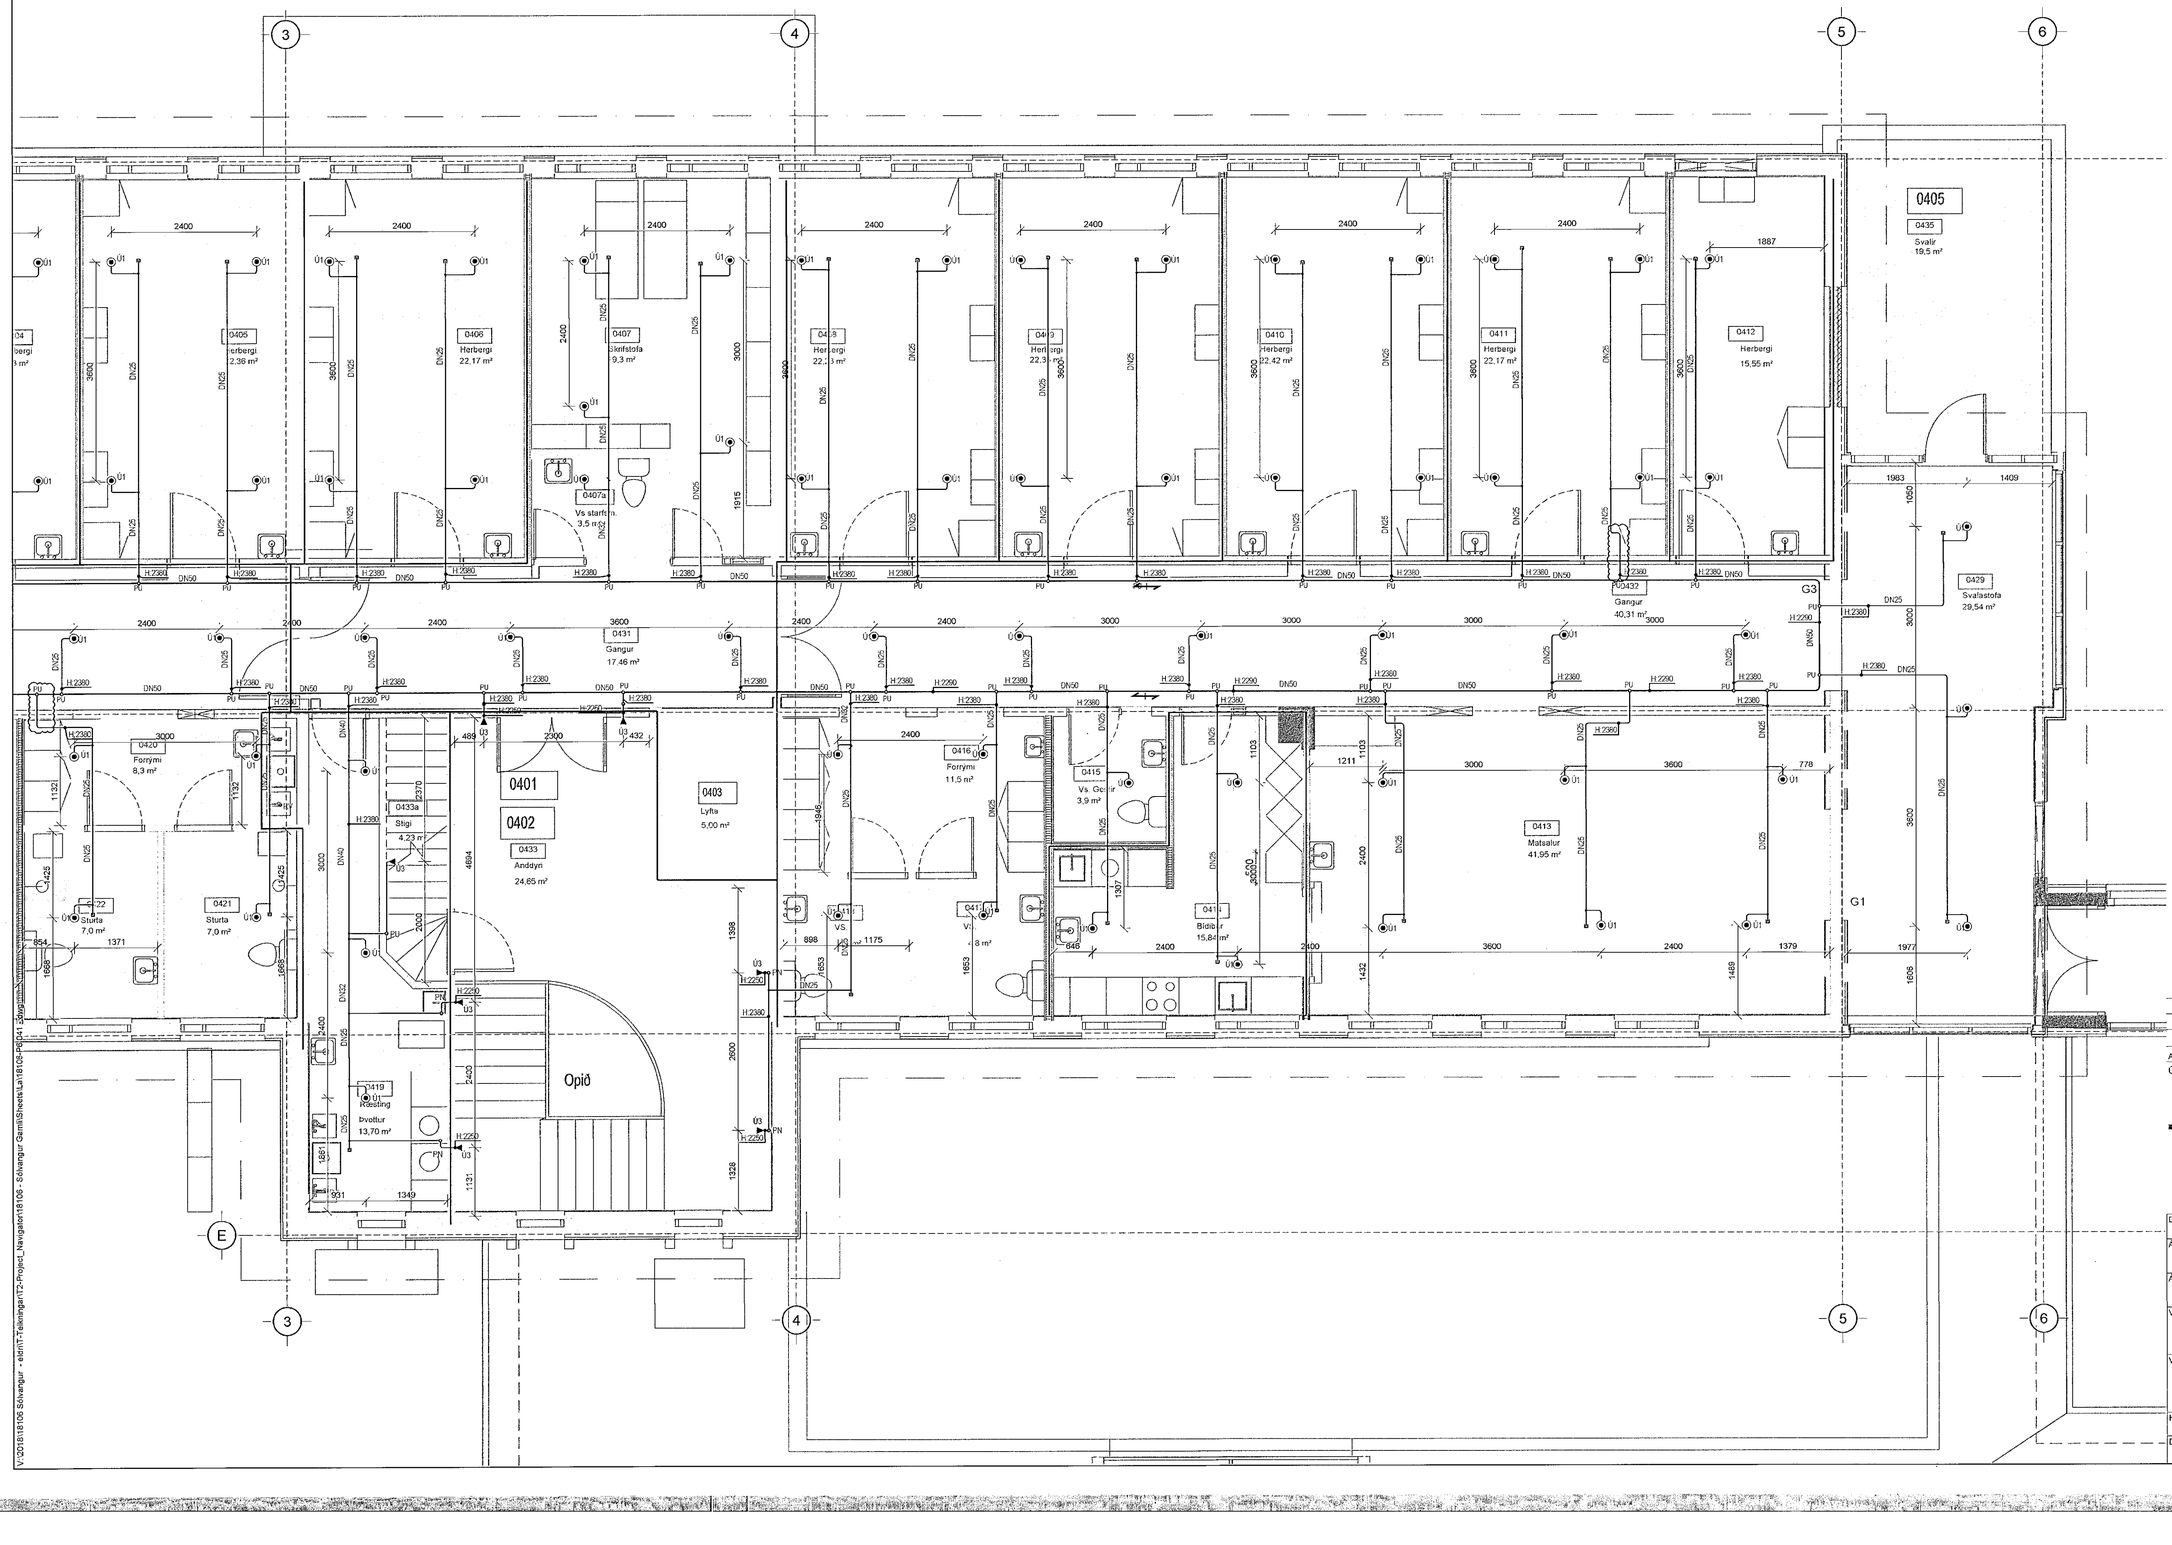

Samþykkt þann
04. juni 2021
Byggingafulltrúinn í Hafnarfirði

SKÝRINGAR

Almennar skýringar sjá teikningu P0 000 og P0 001

ÁRITUN HÖNNUNARSTJÓRA:

ÚTI INNI
ARKITEKTAR
JÓN ÞÓR ÞORVALDSSON
ARKITEKT FAÍ SAMARK
KT.: 021256 7579

Útg.	Dags.	Skýring	Hannað/Yfirfarið
A	14.05.21	Lagnir færst vegna bita	ÞJK/BS

VSB VERKFRÆÐISTOFA

Bæjarhrauni 20 / 220 Hafnarfjörður
Kennitala 710796-2899
Sími 585 8600
vsb@vsb.is / www.vsb.is

Dagsetning aðaluppdráttar

Áritun hönnunarstjóra

Áritun sérhönnuðar
Björn Snorrason
Kt: 170469-5699 • bs@vsb.is

Verkheiti
SÓLVANGSVEGUR 2
220 HAFNARFJÖRÐUR

Verkhluti
Lagnir
Vatnsúðalagnir 4.hæð
Grunnmynd 2

Hannað	Teiknað	Yfirfarið	Kvarði	Síða
ÞJK	RS	BS	1:50 / A1	-

Dags.	Verkefni	Teikning	Útgáfa
31.03.2021	18106	P6 042	A

V:\2018\18106 Sólvangur - eldri\T-Teikningar\T2-Project_Navigator\18106 - Sólvangur Garnil\Sheets\La\18106-P6041.sdwg