




SNID CA
1:50
B2 031

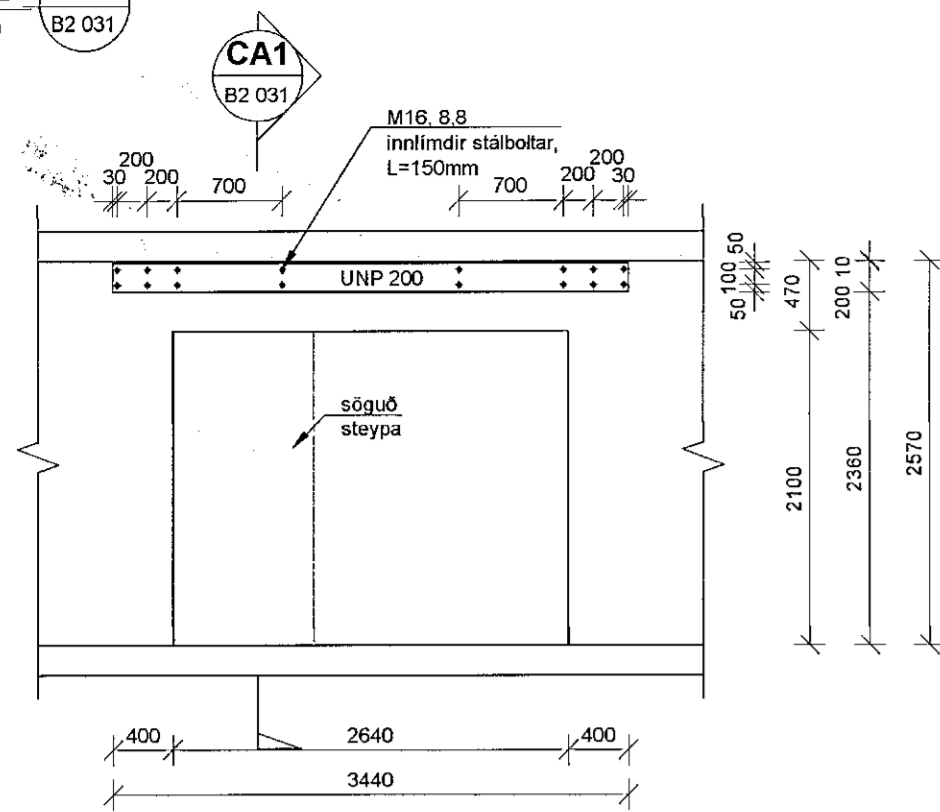


SNID CA1
1:50
B2 031

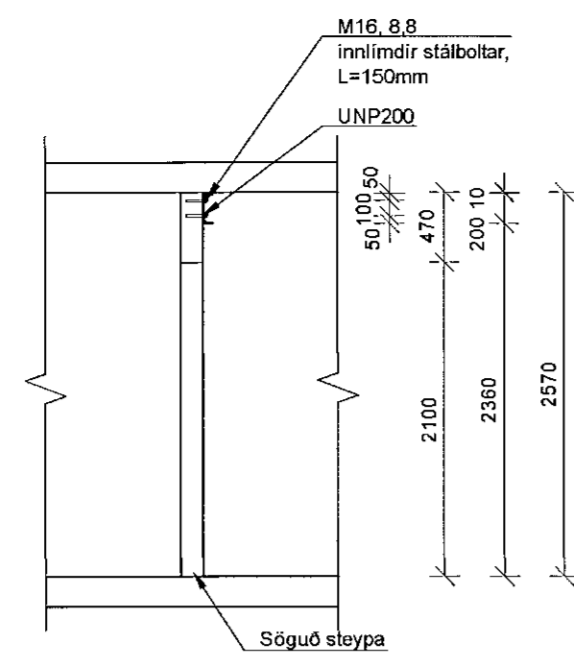


SNID CB
1:50
B2 032

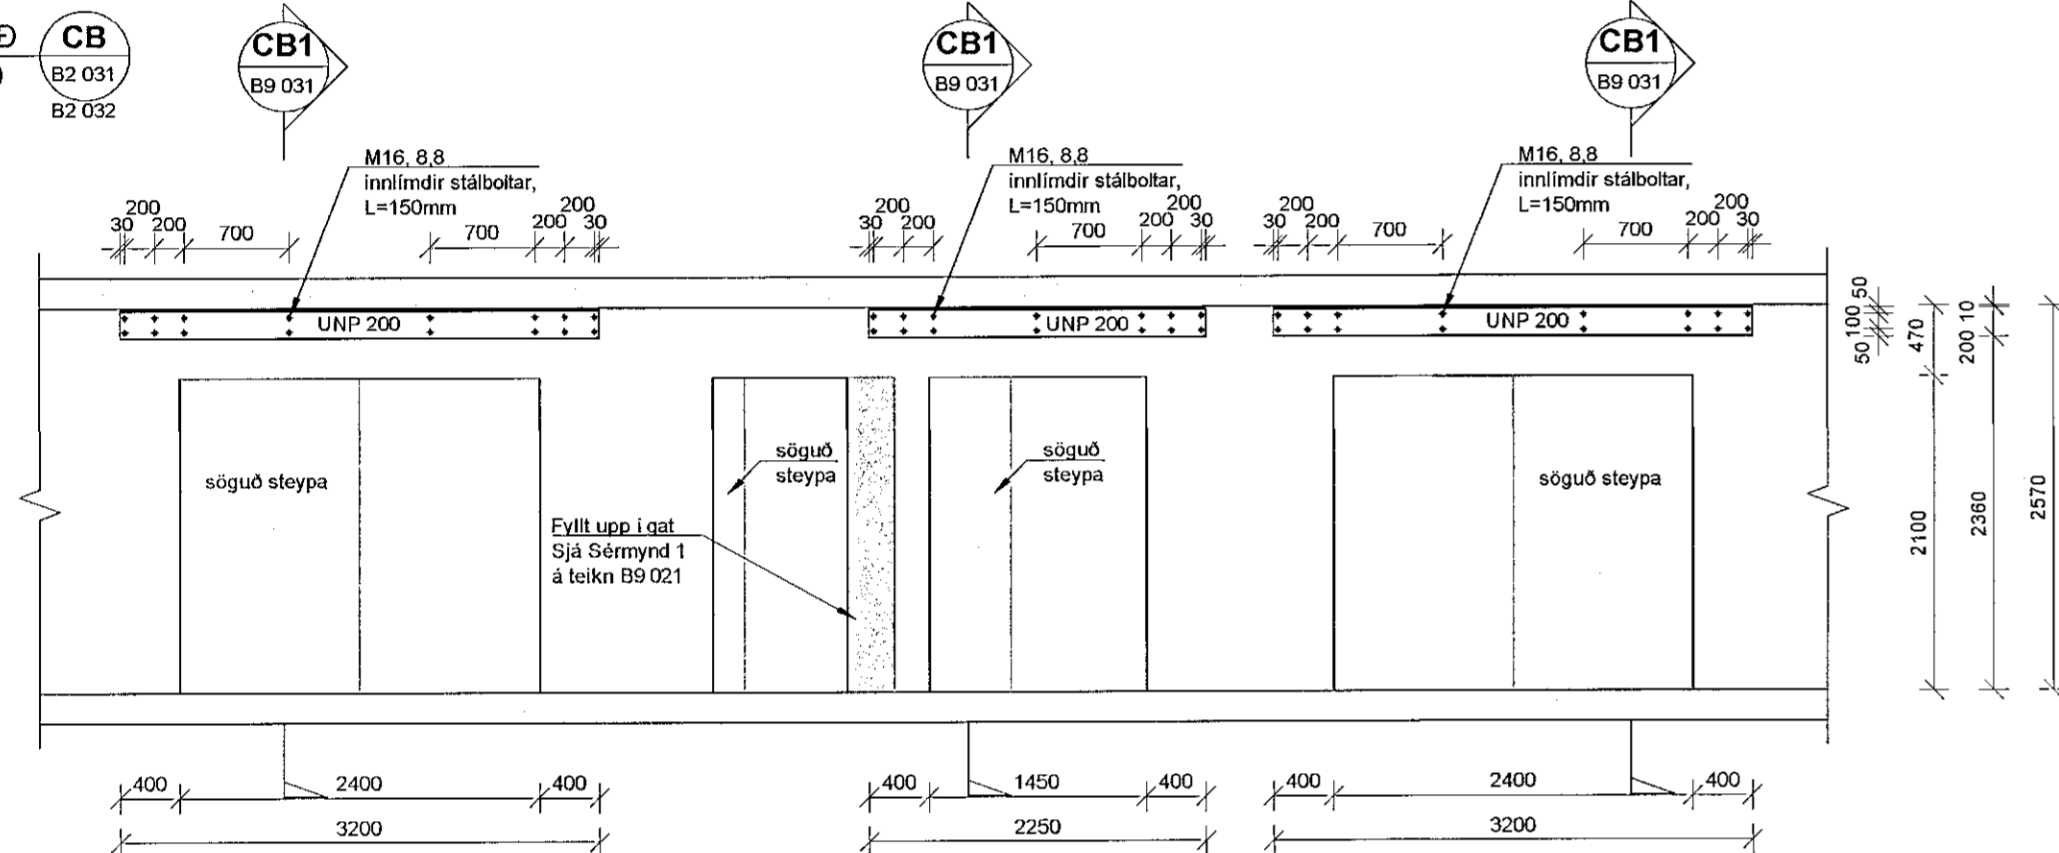


SNID CB1
1:50
B2 032

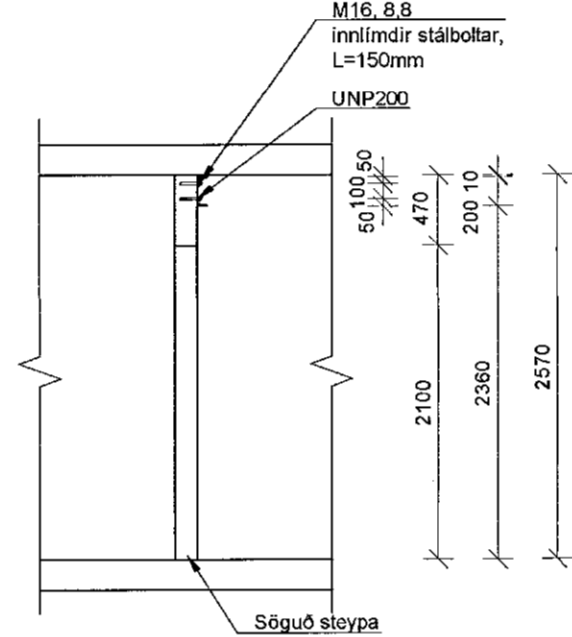

SNID CC
1:50
B2 032

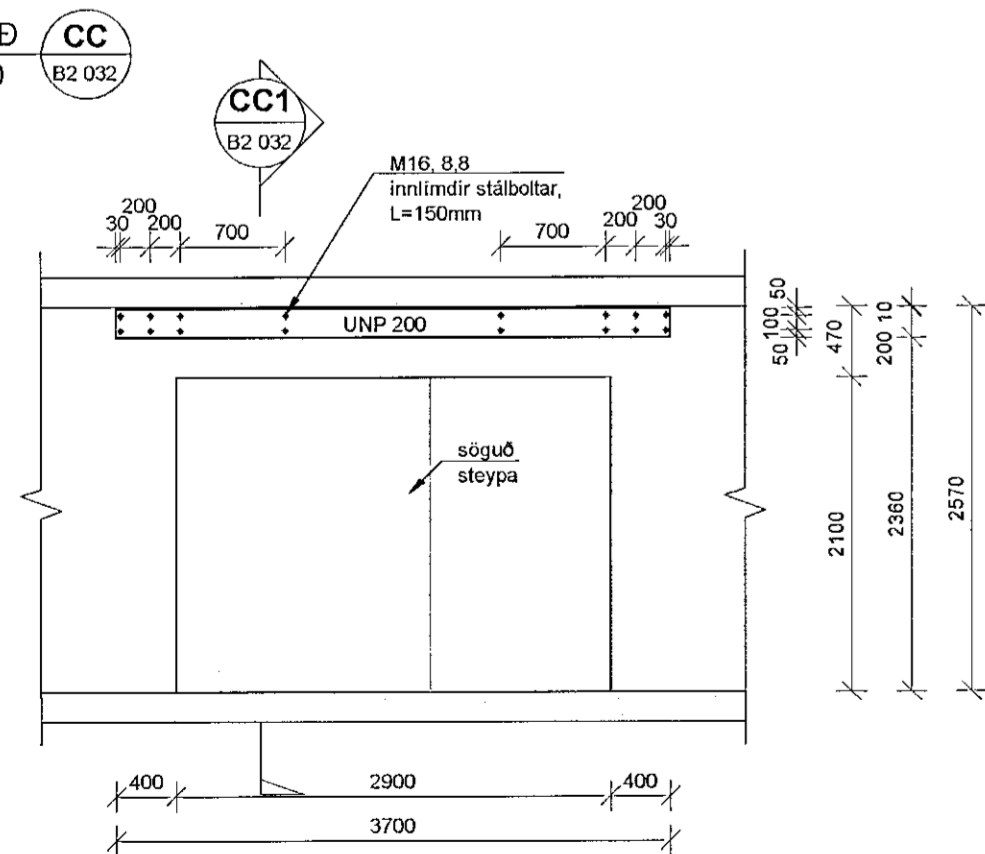

SNID CC1
1:50
B2 032

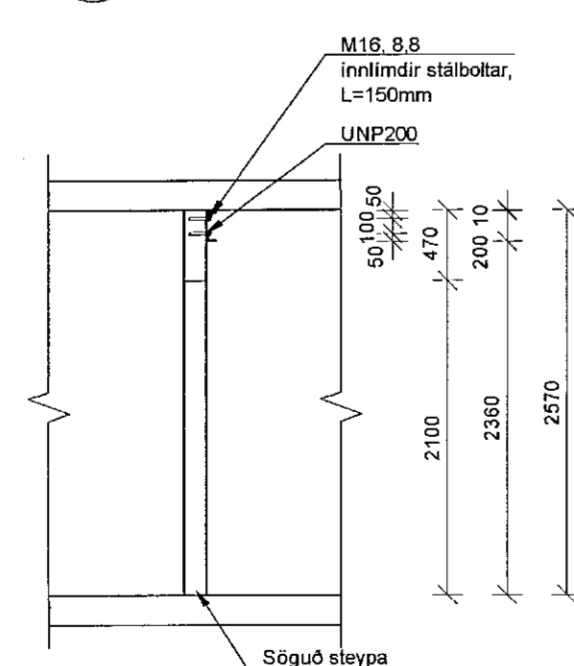

Sambíkt þann
04. Apr 2021
Bygginguáskilningur / Hafnarfjörður

ÁRITUN HÖNNUNARSTJÓRA:

ÚTI
ARKITEKTAR
JÓN ÞÓR ÞORVALDSSON
ARKITEKTI FAÍ SAMARK
KI.: 021256 7579

TILVÍSANIR:

- Almennar skýringar:
- Sjá teikningu nr. 18106-B0 000
Málsetningar á veggjum:
- Teikning arkitekts
Upplýsingar um hæðarkóta:
- Teikning arkitekts
Göt í plötum og veggjum:
- Teikningar lagnahönnuða

BROTÞOLFLOKKUR STEYPU:
SJÁ TEIKN. NR. 18106-B0 000

Útg. Dags. Skýring Hanna/O'Yfirhöf

VSJ.
VERKFRÆÐISTOFA
Bajarhrauni 20 / 220 Hafnarfjörður
Kerufala 710796-2899
Sími 585 8600
vsj@vsj.is / www.vsj.is

Dagsetning aðaluppdráttar

Áritun hönnunarsjóra

Áritun sérhönnuðar
Hannes Örn Jónsson
KI.: 050252 4409 - hannes@vsj.is

Verkefni
SÖLVANGSVEGUR 2
220 Hafnarfjörður

Verkefni
Burðarvirki
Stálvirki
Sérmyndir og snið

Hannaför	Teiknað	Yfirfarið	Kvæði	Síða
HÖJ	HÖJ	GM	1:50	/ A1
Dags.	Verkefni	Teikning	Útgáfa	
07.04.2021	18106	B9 031	-	