Samþykkt þann
04. júni 2021
Byggingafulltrúinn í Hafnarfirði

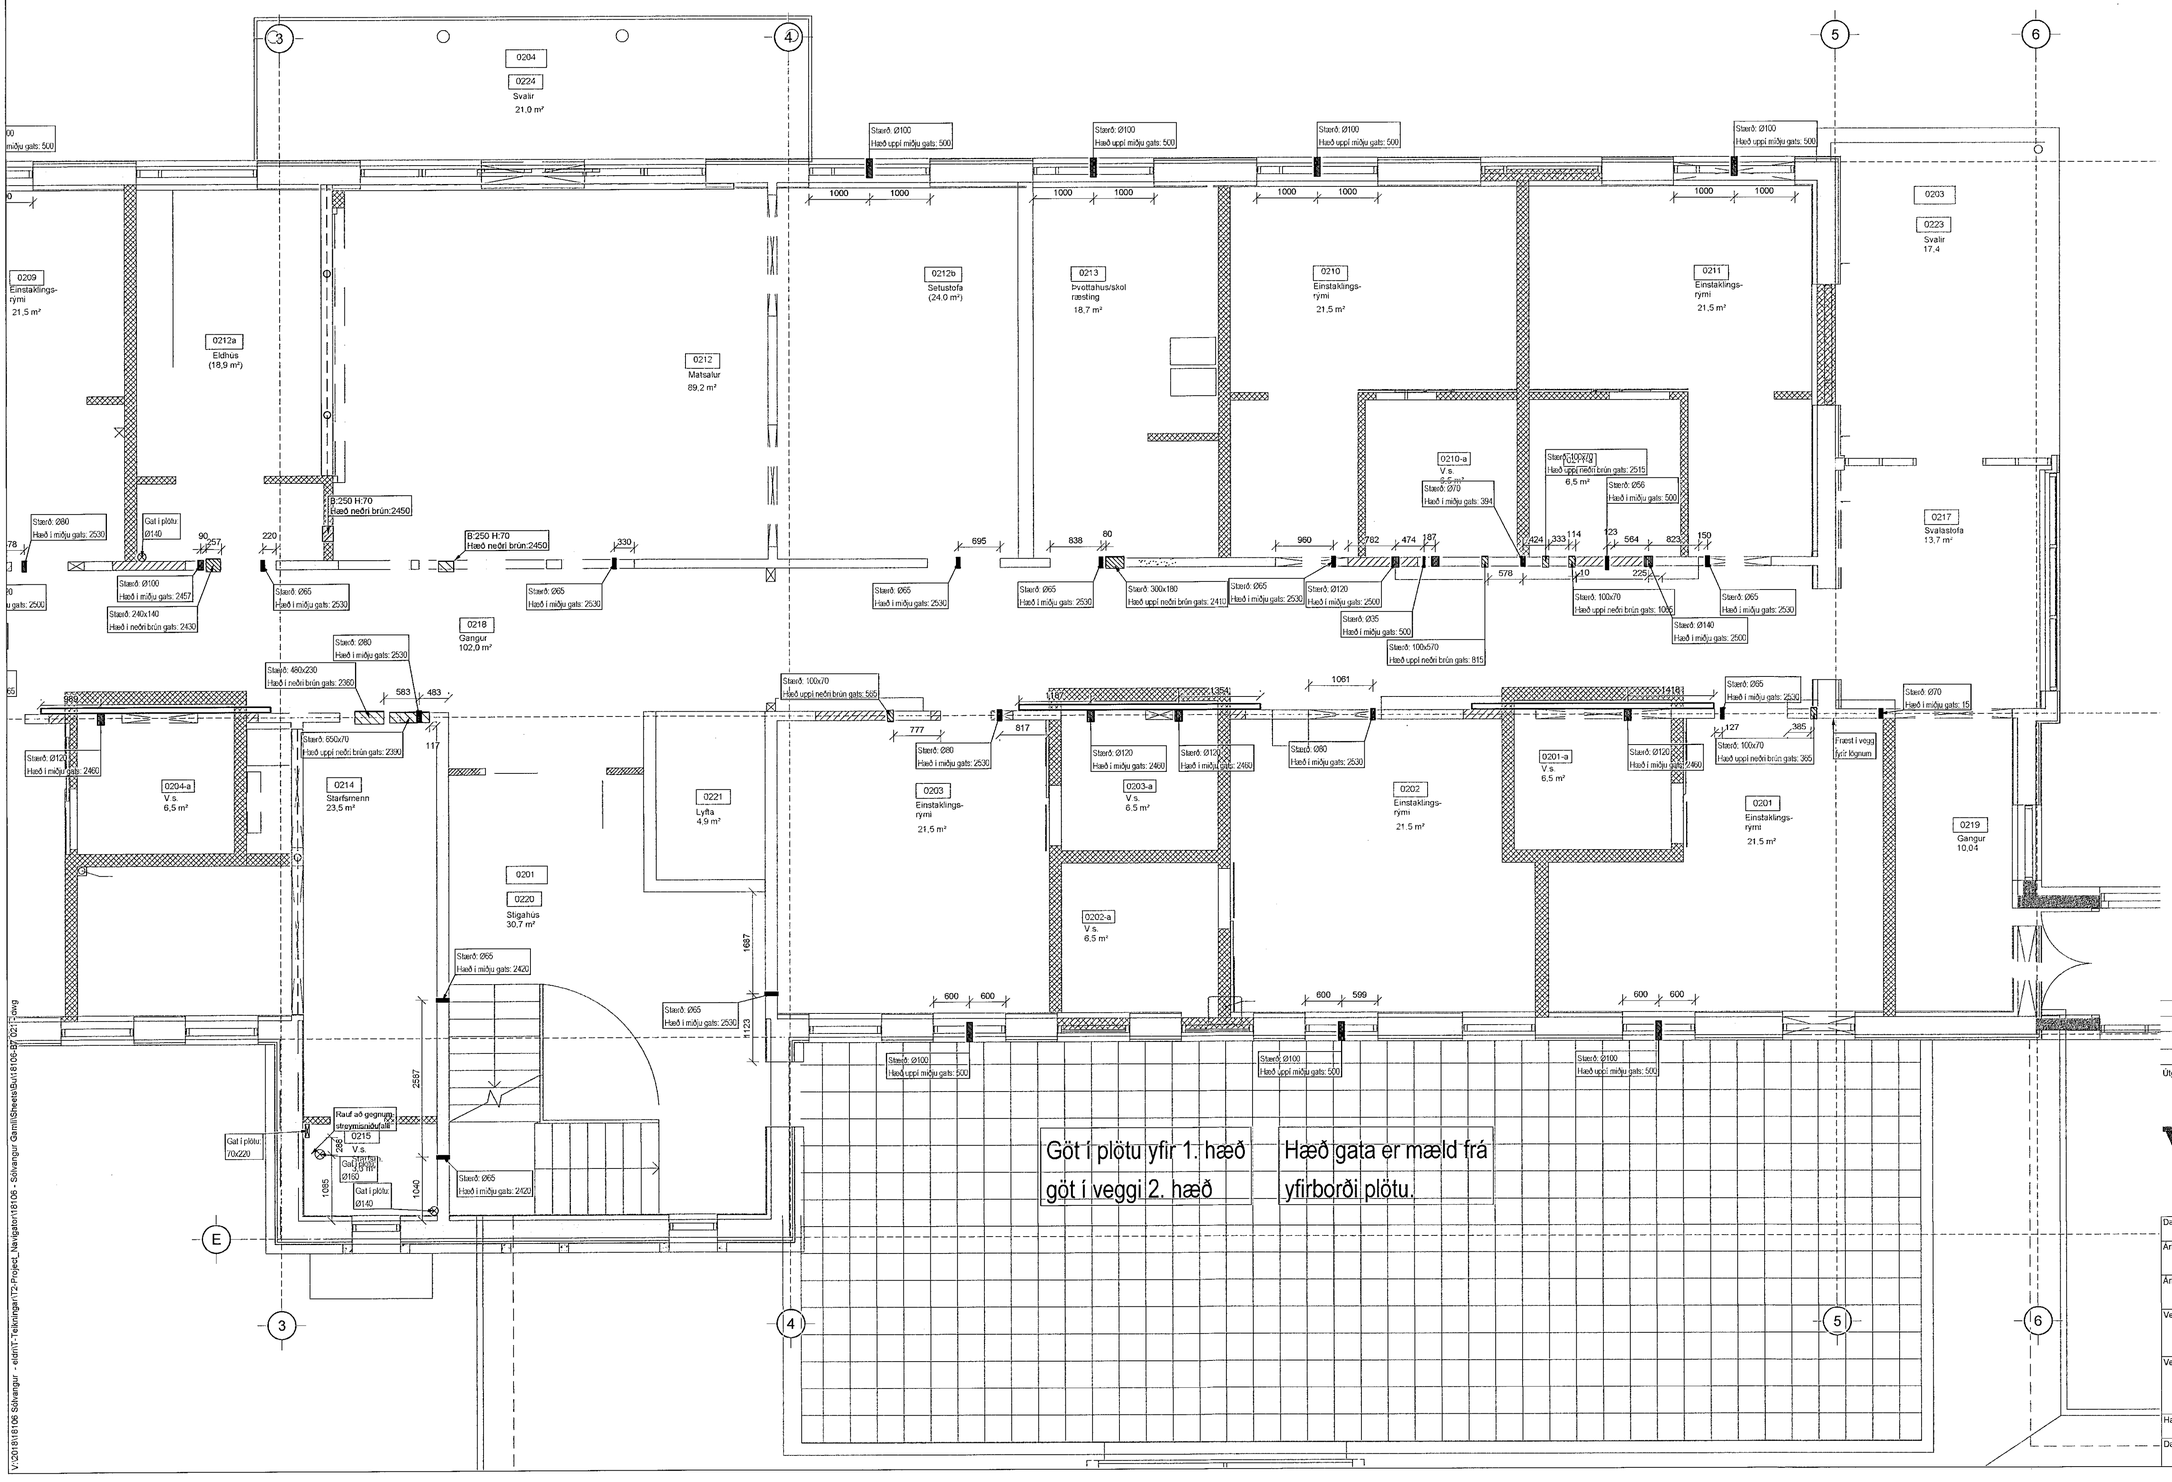

ÁRITUN HÖNNUNARSTJÓRA:
ÚTI INNI
ARKITEKTAR
JÓN ÞÓR ÞORVALDSSON
ARKITEKT FAÍ SAMARK
Kt.: 021256 7579

Útg. Dags. Skýring Hannað/Yfirfarið

VSB
VERKFRÆÐISTOFA

Bæjarhrauni 20 / 220 Hafnarfjörður
Kennitala 710796-2899
Sími 585 8600
vsb@vsb.is / www.vsb.is

Dagsetning aðaluppdráttar

Áritun hönnunarstjóra

Áritun sérhönnuðar
Hannes Örn Jónsson
Kt: 060262 4469 • hannes@vsb.is

Verkheiti
SÓLVANGSVEGUR 2
220 Hafnarfjörður

Verkhluti
Burðarvirki
Gataplan 2.hæð
Grunnmynd 2

Hannað	Teiknað	Yfirfarið	Kvarði	Síða
ÞJK	GAG/RS	GM	1:50 / A1	-

Dags.	Verkefni	Teikning	Útgáfa
21.04.2021	18106	B7 022	-

V:\2018\18106 Sólvangur - eldri\T-Teikningar\T2-Project_Navigator\18106 - Sólvangur Gamli\Sheets\Bu\18106-B7 021.dwg