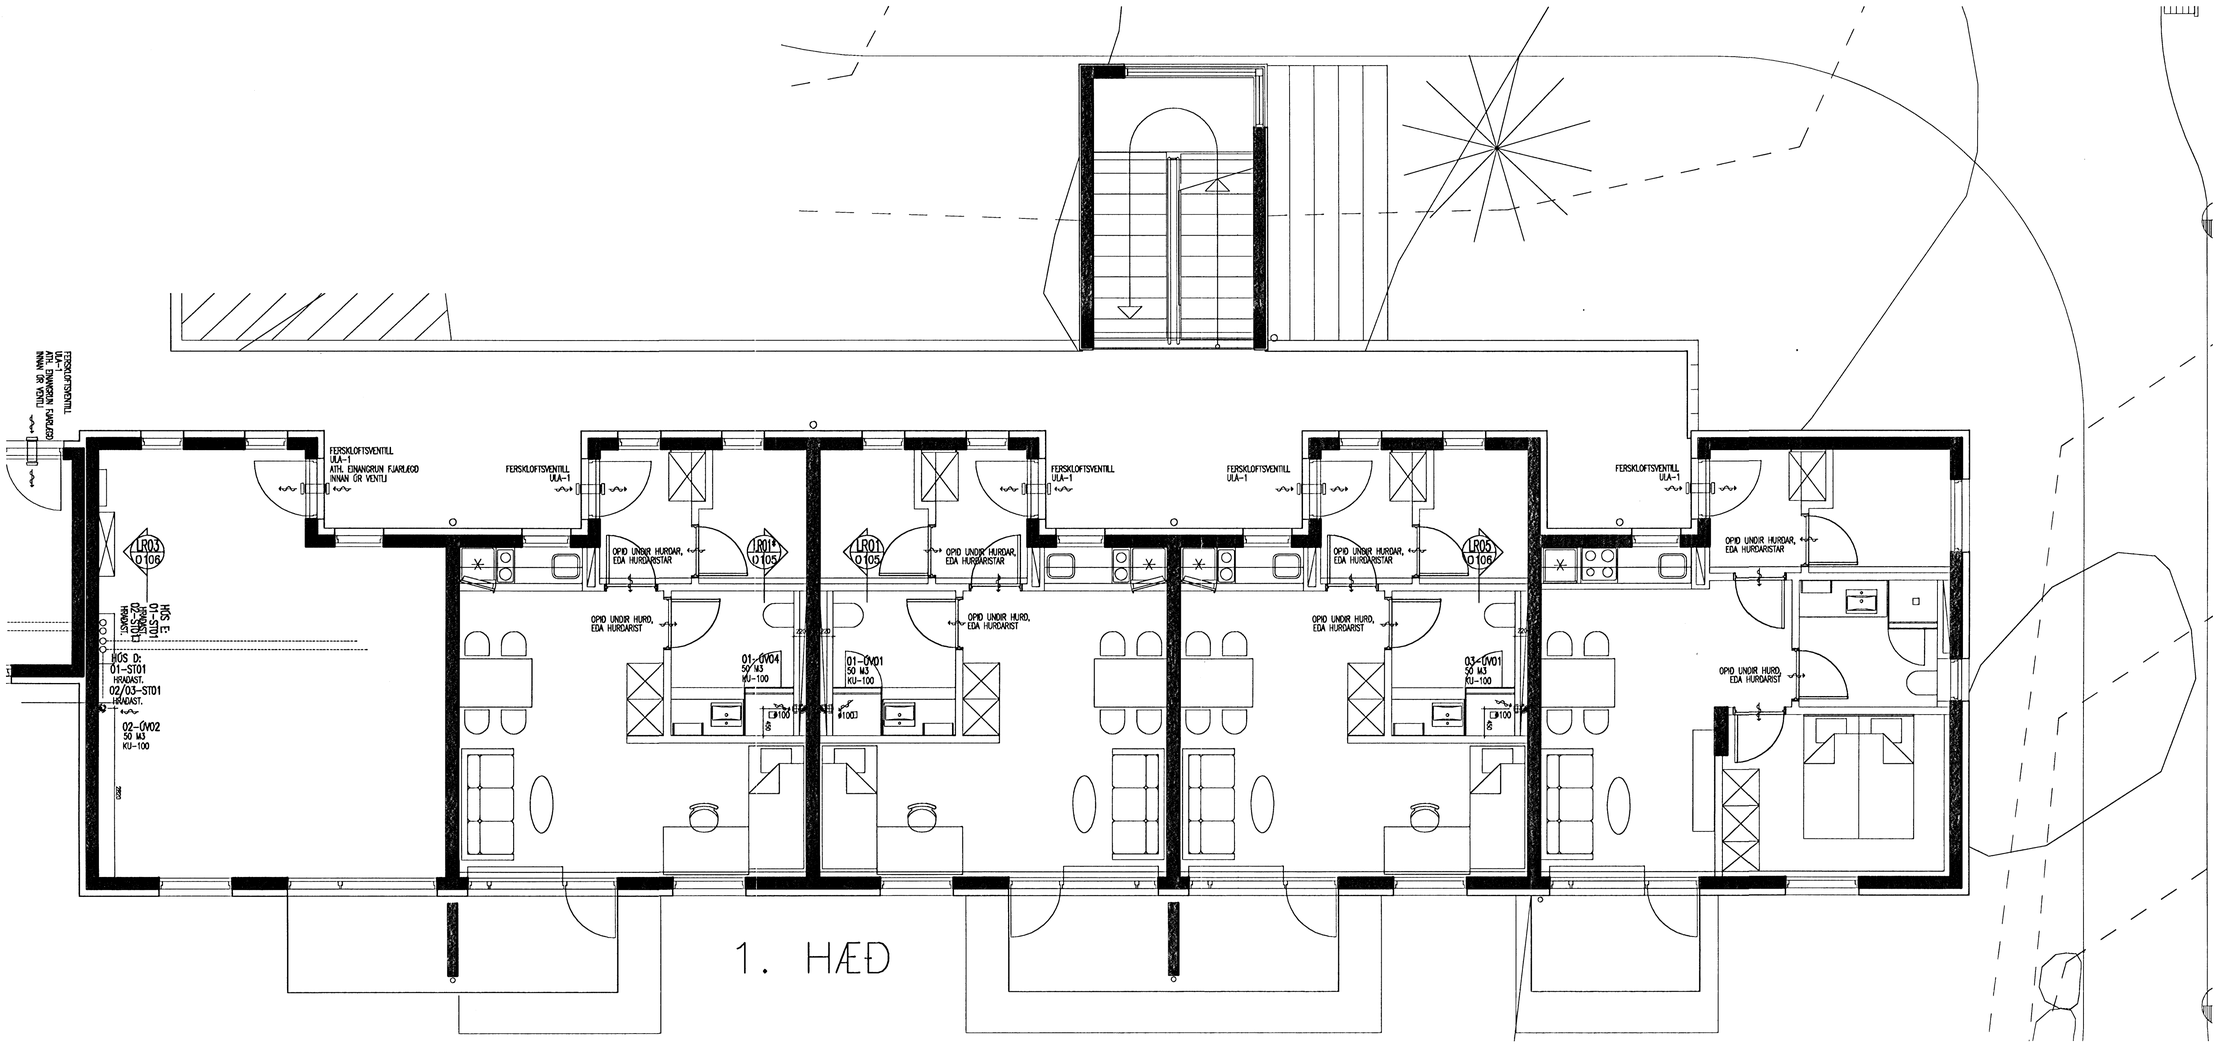

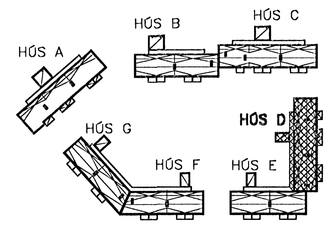

SJÁ SKÝRINGAR Á TEIKN, L-00

1:50 1 2 3 4 5 M

Gísli Gíslason
Kt. 180657-4809

BJARKAVELLIR 5 – HÚS D, HAFNARFIRÐI

BYGGINGAFÉLAG NÁMSMANNA
LOFTRÆSING
GRUNNMYND 1. HÆÐAR

				HANNAÐ JLS	TEIKNAÐ JLS	MKV. 1:50	VERKNR. V06-001
				SAMÞ.	SKRÁ kófresing f gildi	TEIKN. NR. L-01	
ÚTGÁFA		DAGS.	NAFN	KENNIT Jón Logi Sigurbjörnsson, 190556-3959	DAGS. 15.05.06		

VÍÐSJÁ
VERKFRÆÐISTOFA FRV
SKÓLAVÖRÐUSTÍG 3, 101 REYKJAVÍK
SÍMI: 551 9040 OG 551 9043, FAX: 551 9044
NETFANG: vidsja@isgott.is