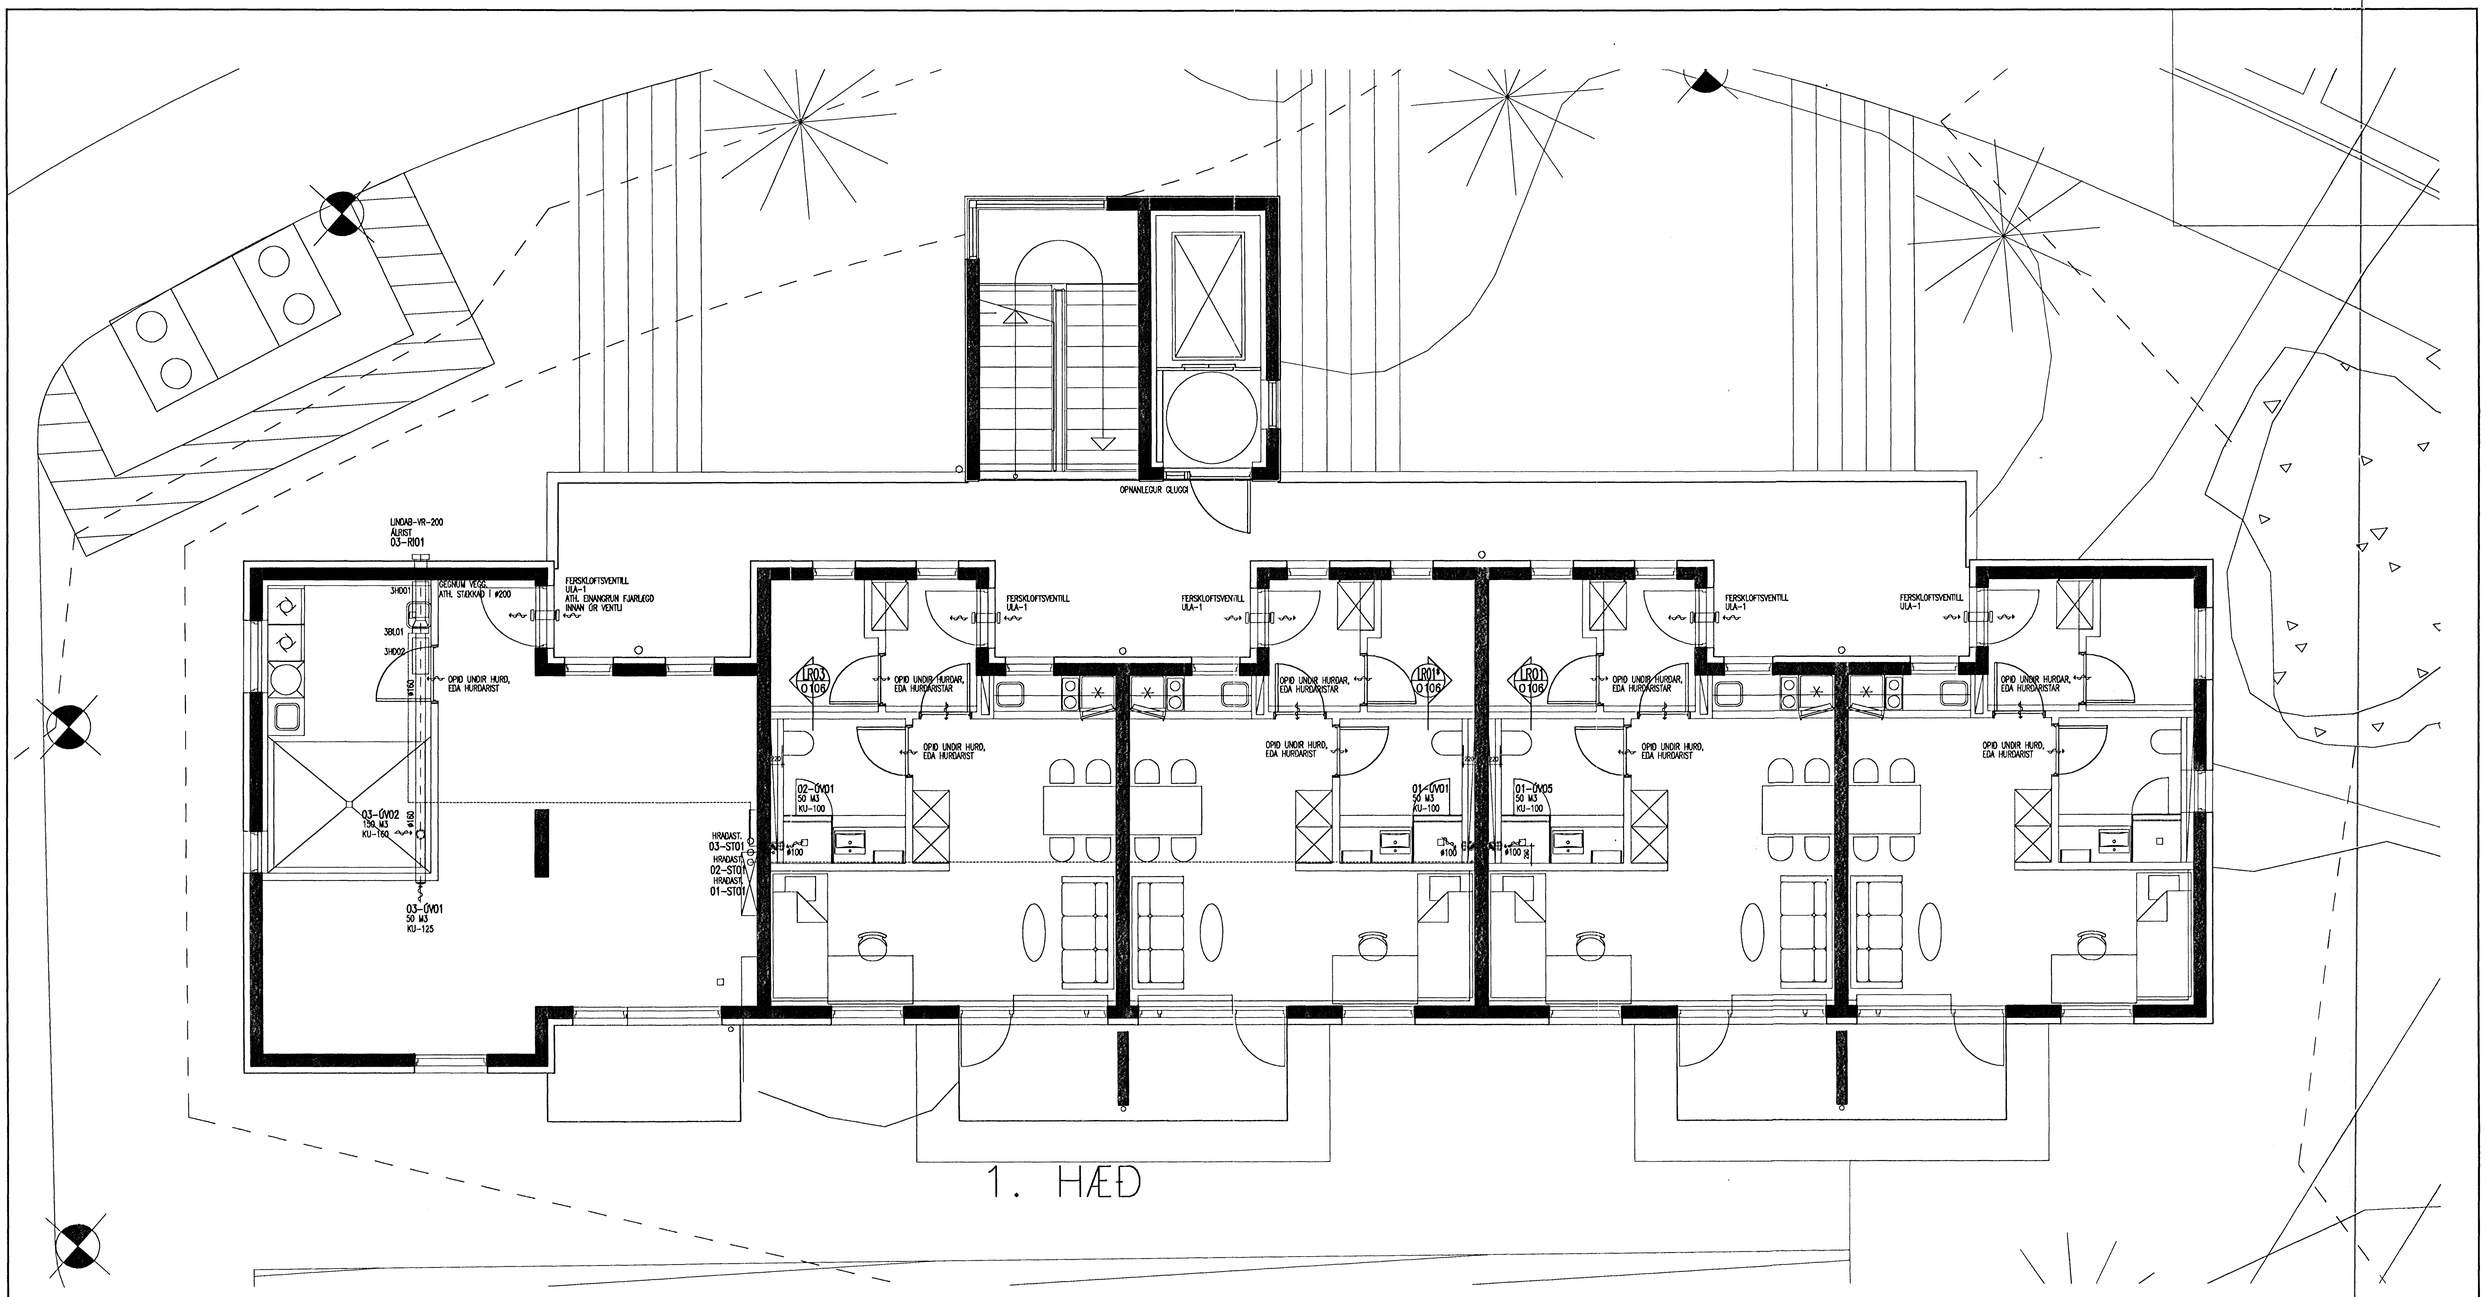

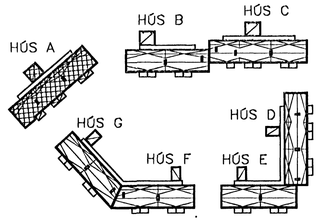

Gísli Gíslason
Kt. 160657-4809

SJÁ SKÝRINGAR Á TEIKN, L-00

1:50 1 2 3 4 5 M

BJARKAVELLIR 5- HÚS A, HAFNARFIRÐI

BYGGINGAFÉLAG NÁMSMANNA
LOFTRÆSING
GRUNNMYND 1. HÆÐAR

HANNAÐ JLS	TEIKNAÐ JLS	MKV. 1:50	VERKNR. V06-001
SAMP.		SKRÁ loftræsing 1 gildi	TEIKN. NR. L-01
KENNIT. Jón Logi Sigurbjörnsson, 190556-3959		DAGS. 15.05.06	

VÍÐSJÁ
VERKFRÆÐISTOFA FRV
SKÓLAVÖRÐUSTÍG 3, 101 REYKJAVÍK
SÍMI: 561 9040 OG 561 9043, FAX: 561 9044
NETFANG: vidsja@isgatt.is