



Fagrákinn

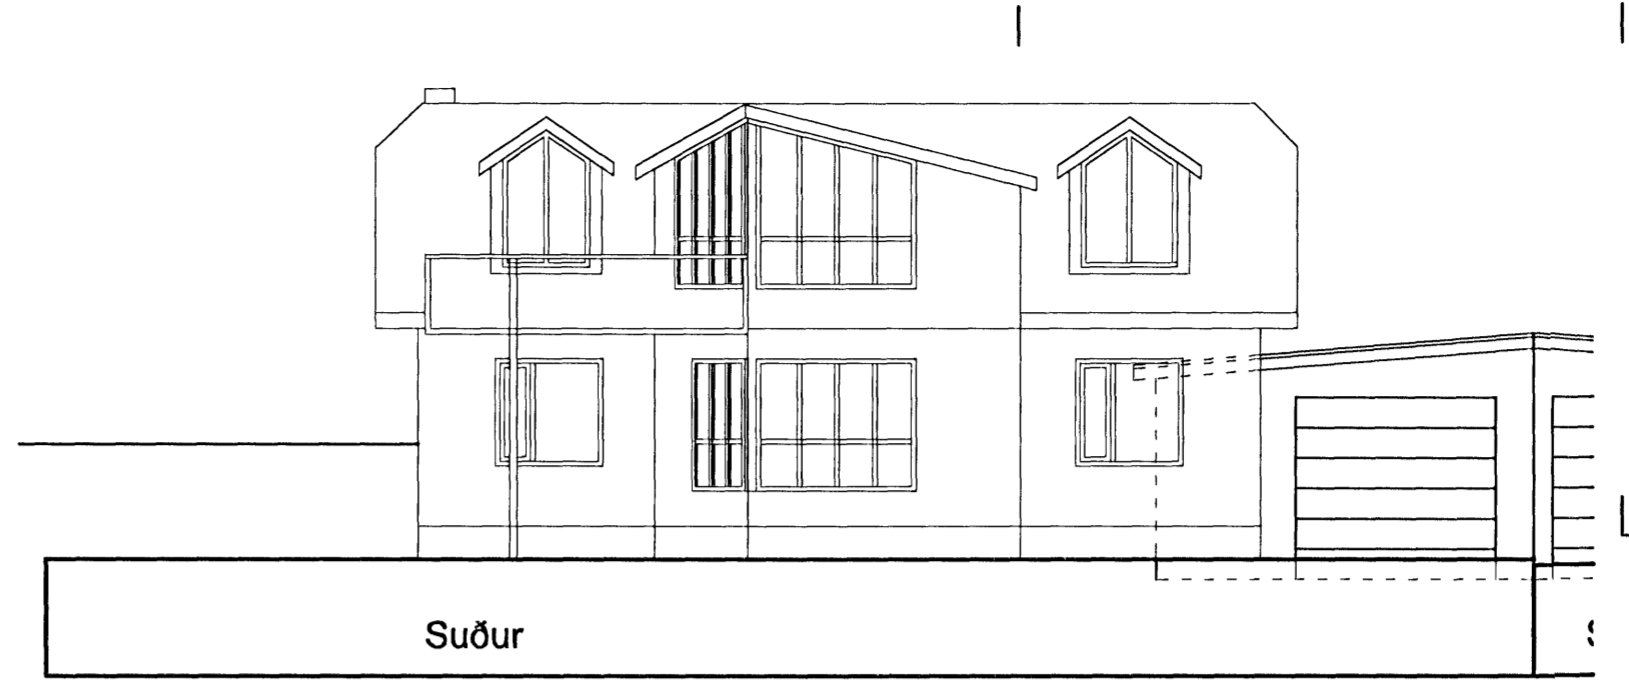


Suður

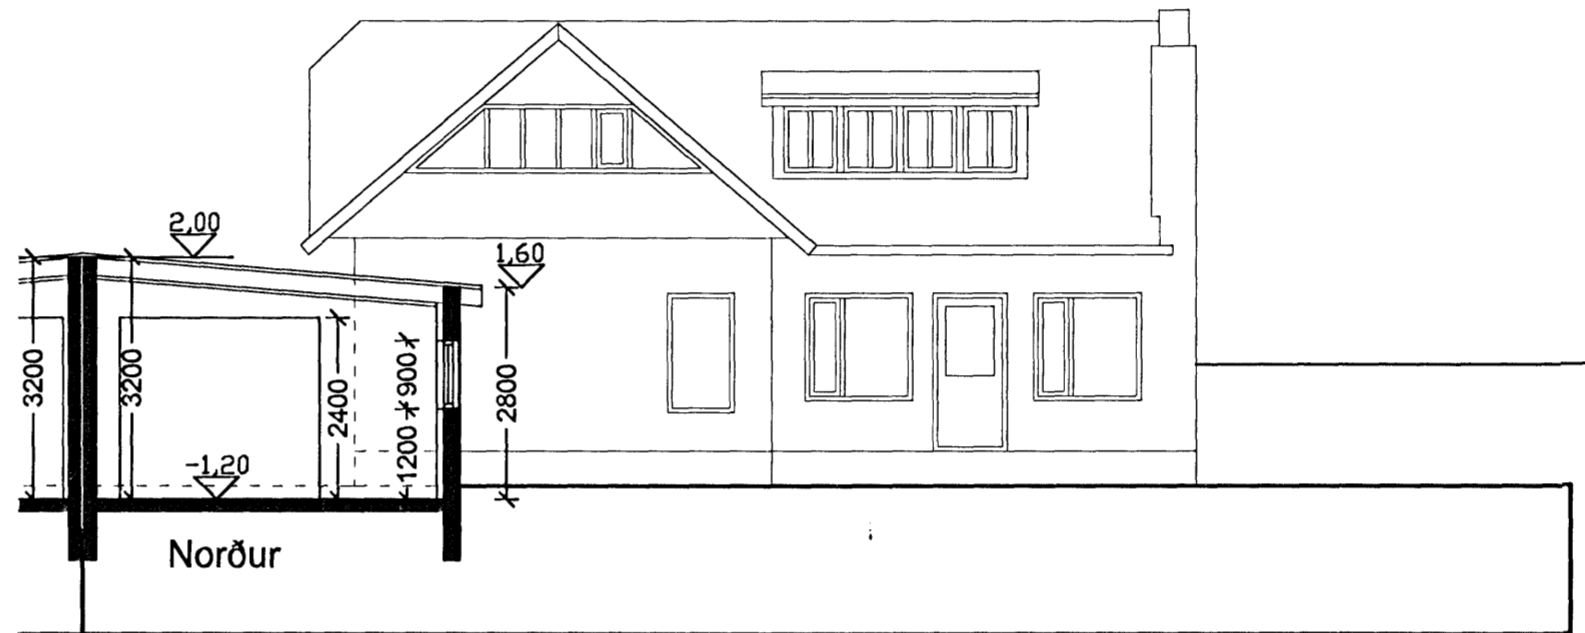

Norður



Vestur

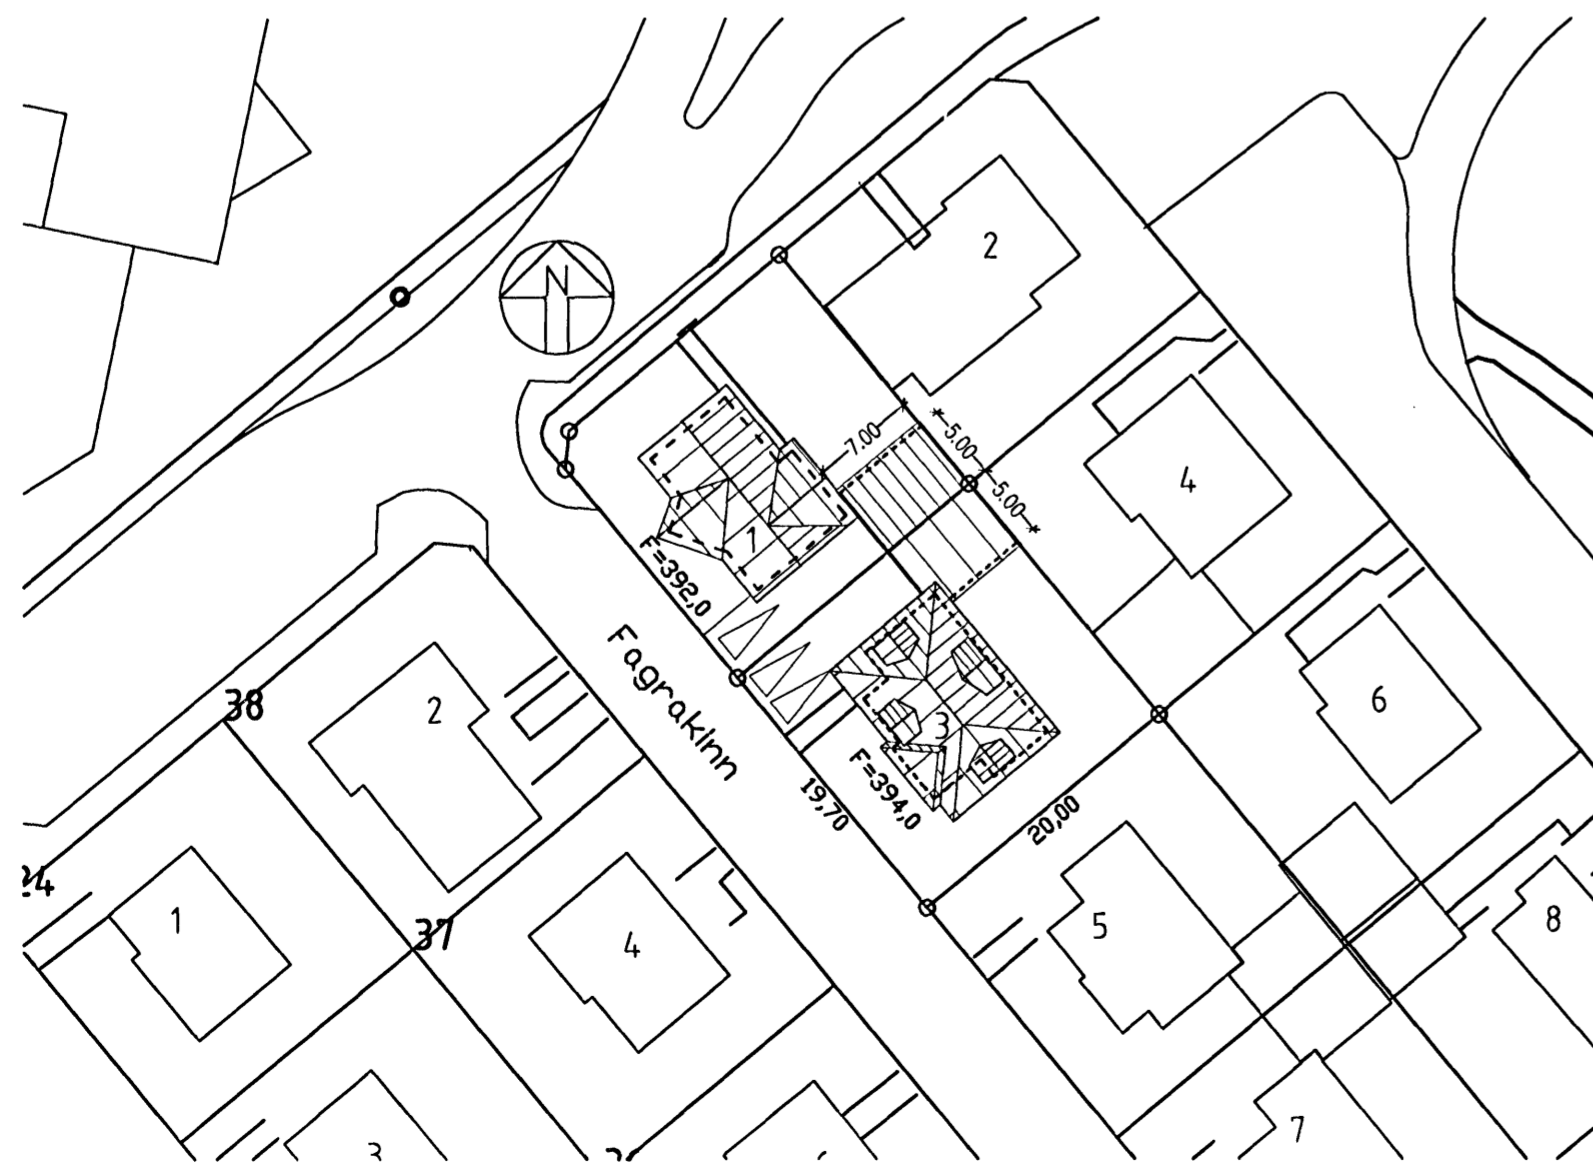

Afstöðumynd 1/500

Samþykkt þann
26 MAR 2008
Byggingafélagið Krúnni í Hafnarfirði
Fh. Jón Sigurðsson

Fagrákinn 1, bilageymsla.

Lýsing: Byggt er bilageymsla sem er sambyggð við bilageymslu á lóðinni Fagrákinn 3.

Byggingarefni:

Útveggir eru staðsteyptir einangraðir að innan með 100mm plasteinangrun og múrhúðað að utan. Gólfplata eru staðsteypt. Burðarvirki í þaki er úr sperrum 50x225mm c/c 600, klætt að utan með borðum (25 x 150) og þakpappa og bárujárn. Loftræsting fyrir þak er með 1 x 30mm röri í hvert sperrubíl.

Þakrennur og niðurföll eru utanáliggjandi. Gluggar og útihurðir eru úr tré með tvöföldu einangrunargleri (K-gler). Klæðning í bilageymslu skal vera í flokki 1. Upphitun verður í formi ofna. Vatns og frárennislíslagnir eru lagðar í einangrun og grunn. Loftræsting er náttúruleg um opnanlega glugga.

Frágangur á lóðarmörkum skal vera í samráði við lóðarhafa aðliggjandi lóða. Eitt bílastæði er á lóð.

Fagrákinn 1

Hafnarfjörður
Grunnmynd
Afstöðumynd

Hannað / teiknað : ff Verknúmer : 0715
Mælikvarði : 1/100 Dagsetning : 05.12.07

Teikn.nr. 101

Aðalhönnuður : Friðrik Friðriksson arkitekt Faí, Kt: 211258-4519

Teiknistofan TAK

Langhóltsveg 111, 104 Reykjavík
Sími: 551 10 60 Fax: 551 10 66 Netfang: ffark@islandia.is