
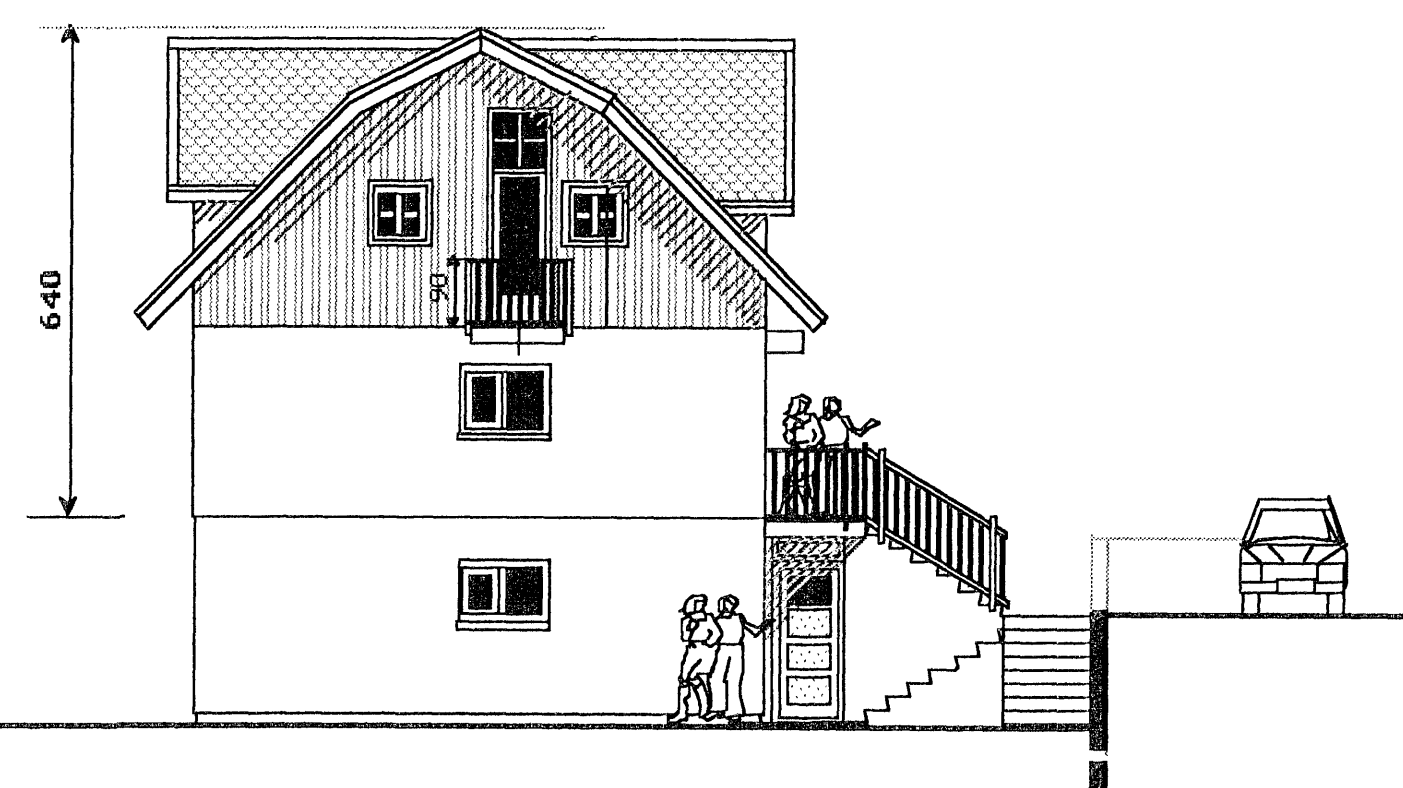
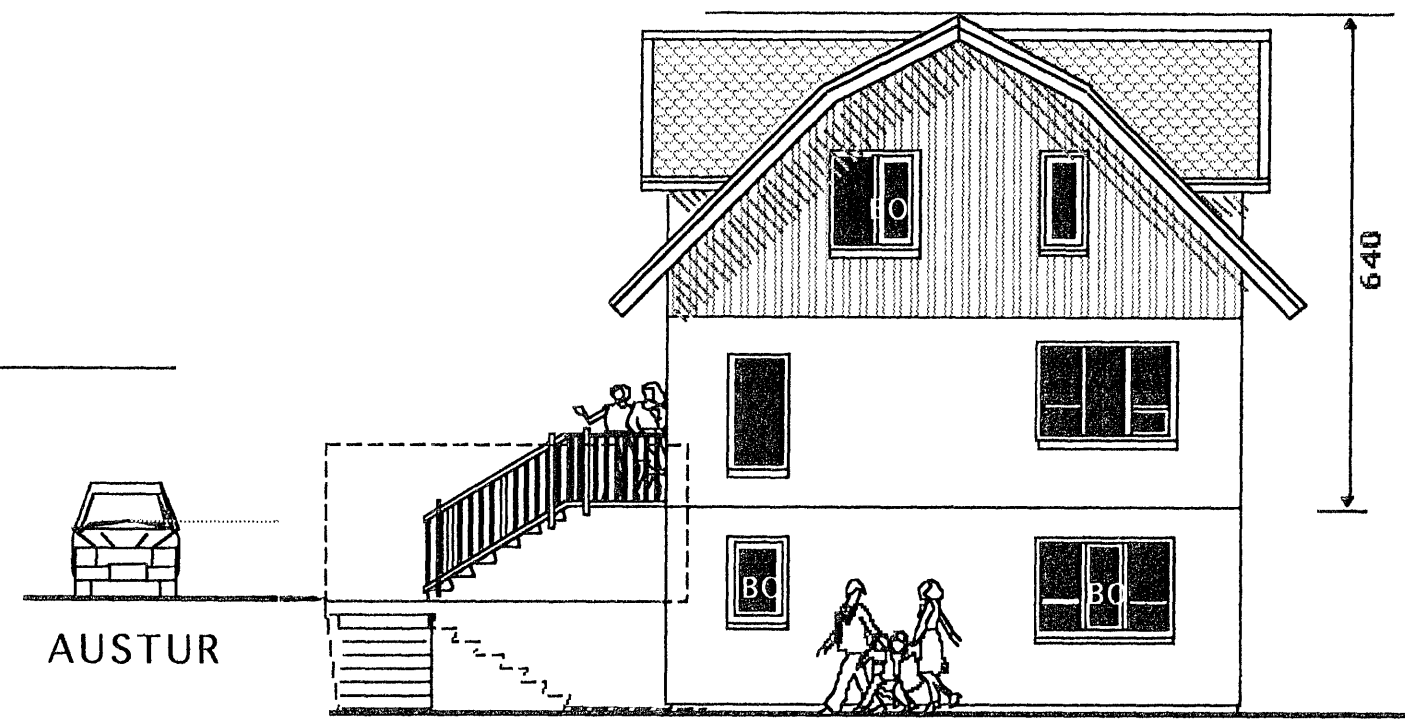


Samþykkt þann
26 MAR 2008
Byggingafiðrúnni Hafnarfirði
F.h. Jón Sigurðsson

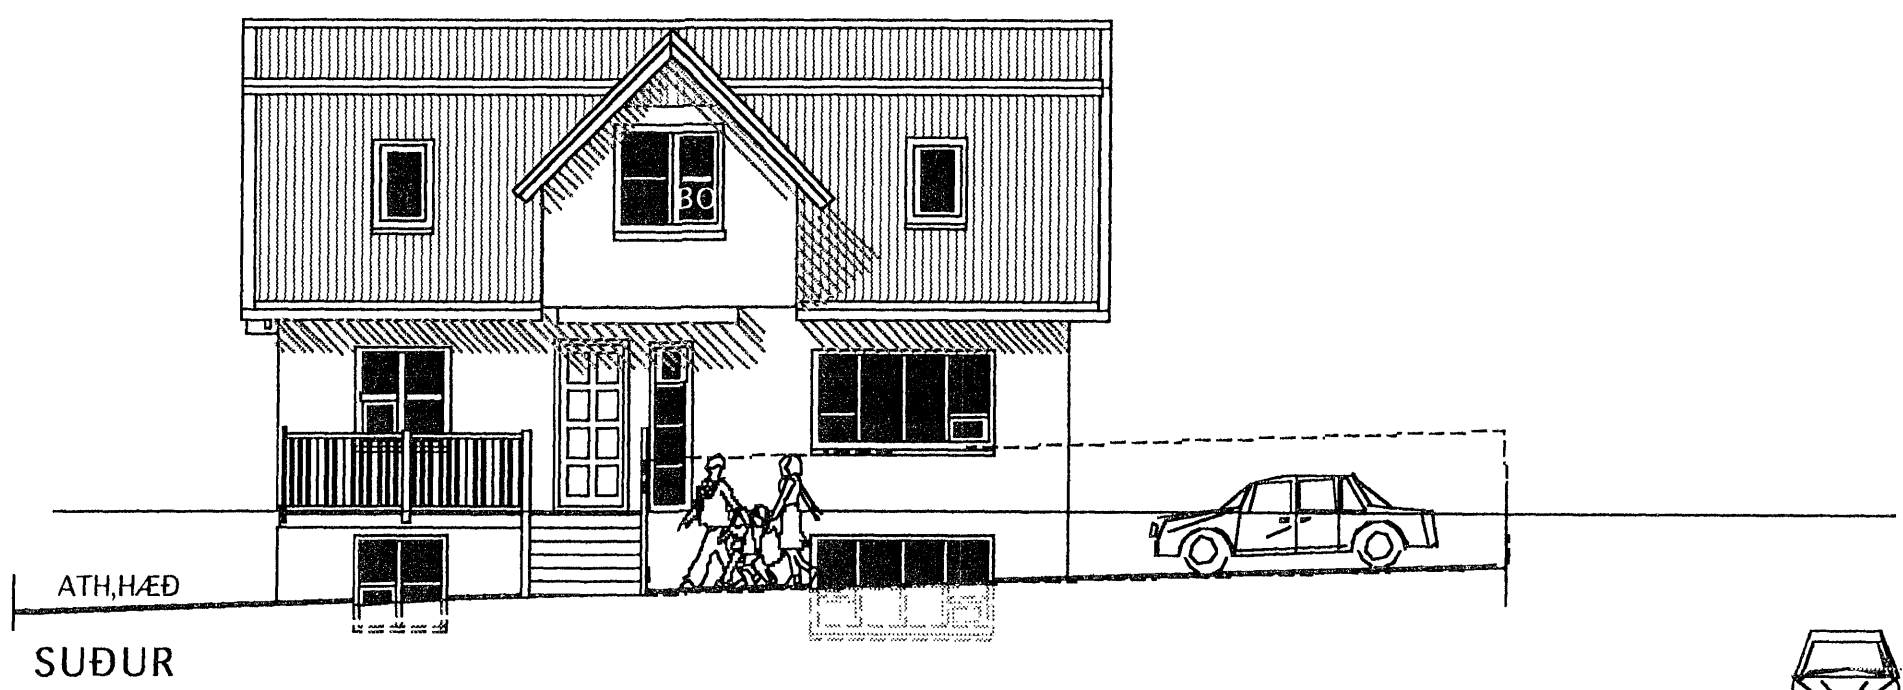

Skráningartafla: Kaldakinn 17 Hafnarfirði				Skrásetjari: Vigfús Halldórsson																
Landnúmer: 121285				Kennitala: 100760-5849																
Matshlutanúmer: 01				Útgáfa: 4.01b Dags.: 18-03-2008																
Uppskipting og lýsing				Stærðir																
D0	D1	D2	D3	D4	D5	D5M	D6	D7	D8	D9	D10a	D10b	D11	D12	D16	Reiknitala	D17			
Lökun	Rými hæð-roð	Notkun texti	Höfuð flokkun	Eignarhald	Botnflatur m²	Miðflatur m²	Stigur m²	Cp m²	Brúflatur m²	Brúflatur sp. < 1,8 m²	Sala/hæð min	Sala/hæð max	Brúð rúm m²	Nettóflatur m²	Brúflatur m²	Reiknitala skiptarúm m²	Skiptarúm m²			
Matshlutt					244,4	0,0	3,2	4,4	240,0	12,1			644,0	188,8	214,4		461,033			
Botn													18,0							
A	0101	1. hæð íbúð	N	0101	84,6	0,0	0,0	0,0	84,6	1,0			222,1	66,2	70,1					
A	0102	Þvottur	N	X	66,4				66,4		2,70	2,70	179,3	52,1	68,4	2,70	140,870			
A	0103	Köld geymsla	N	0101	4,7				4,7	1,0	1,50	2,70	36,5	11,4	3,7	1,35	3,645			
A	0201	2. hæð íbúð	N	0201	79,9	0,0	3,2	0,0	79,9	0,0			210,1	83,6	79,9					
A	0301	3. hæð íbúð	N	0201	79,9	0,0	0,0	4,4	75,5	11,1			195,8	59,0	64,4					
C	0302	Svalir	S	0201	4,9			4,4	75,5	11,1	1,00	3,90	195,8	59,0	64,4	2,45	144,550			
Athugasemdir																				
Samelg্নir sumra																				
Eignarhald																				
	Eignarhald	Notkun texti	Brúflatur m²	Skiptarúm m²	Séreign m²	Séreign og sameign m²														
	0101	Íbúð	70,1	144,315	144,315															
	0201	Íbúð	144,3	316,718	316,718															
	Alls		214,4	461,033	461,033															

TEIKNISTOFAN	Verkefni	KALDAKINN 17 HAFNARFIRÐI Breytingar -ÞAK/RIS
	Heiti	ÚTLITSMYNDIR SKRÁNINGARTAFLA
kvarði	1:100	1:500
dags.	3. MARS 2008	
hönnun	G. G.	
teikn	G. G.	
		verk.nr.
		dags br.
		teikn nr.
		A-2

Hringbraut 17 220 Hafnarfirði
s. 555-2020 FAX 555-2021
Gísli G. Gunnarsson BFI kt. 0206492409
G. Gunnarsson