





Samþykkt þann

26 MAR 2008


Byggingarfræðingur  
F.h. Jón Sigurðsson

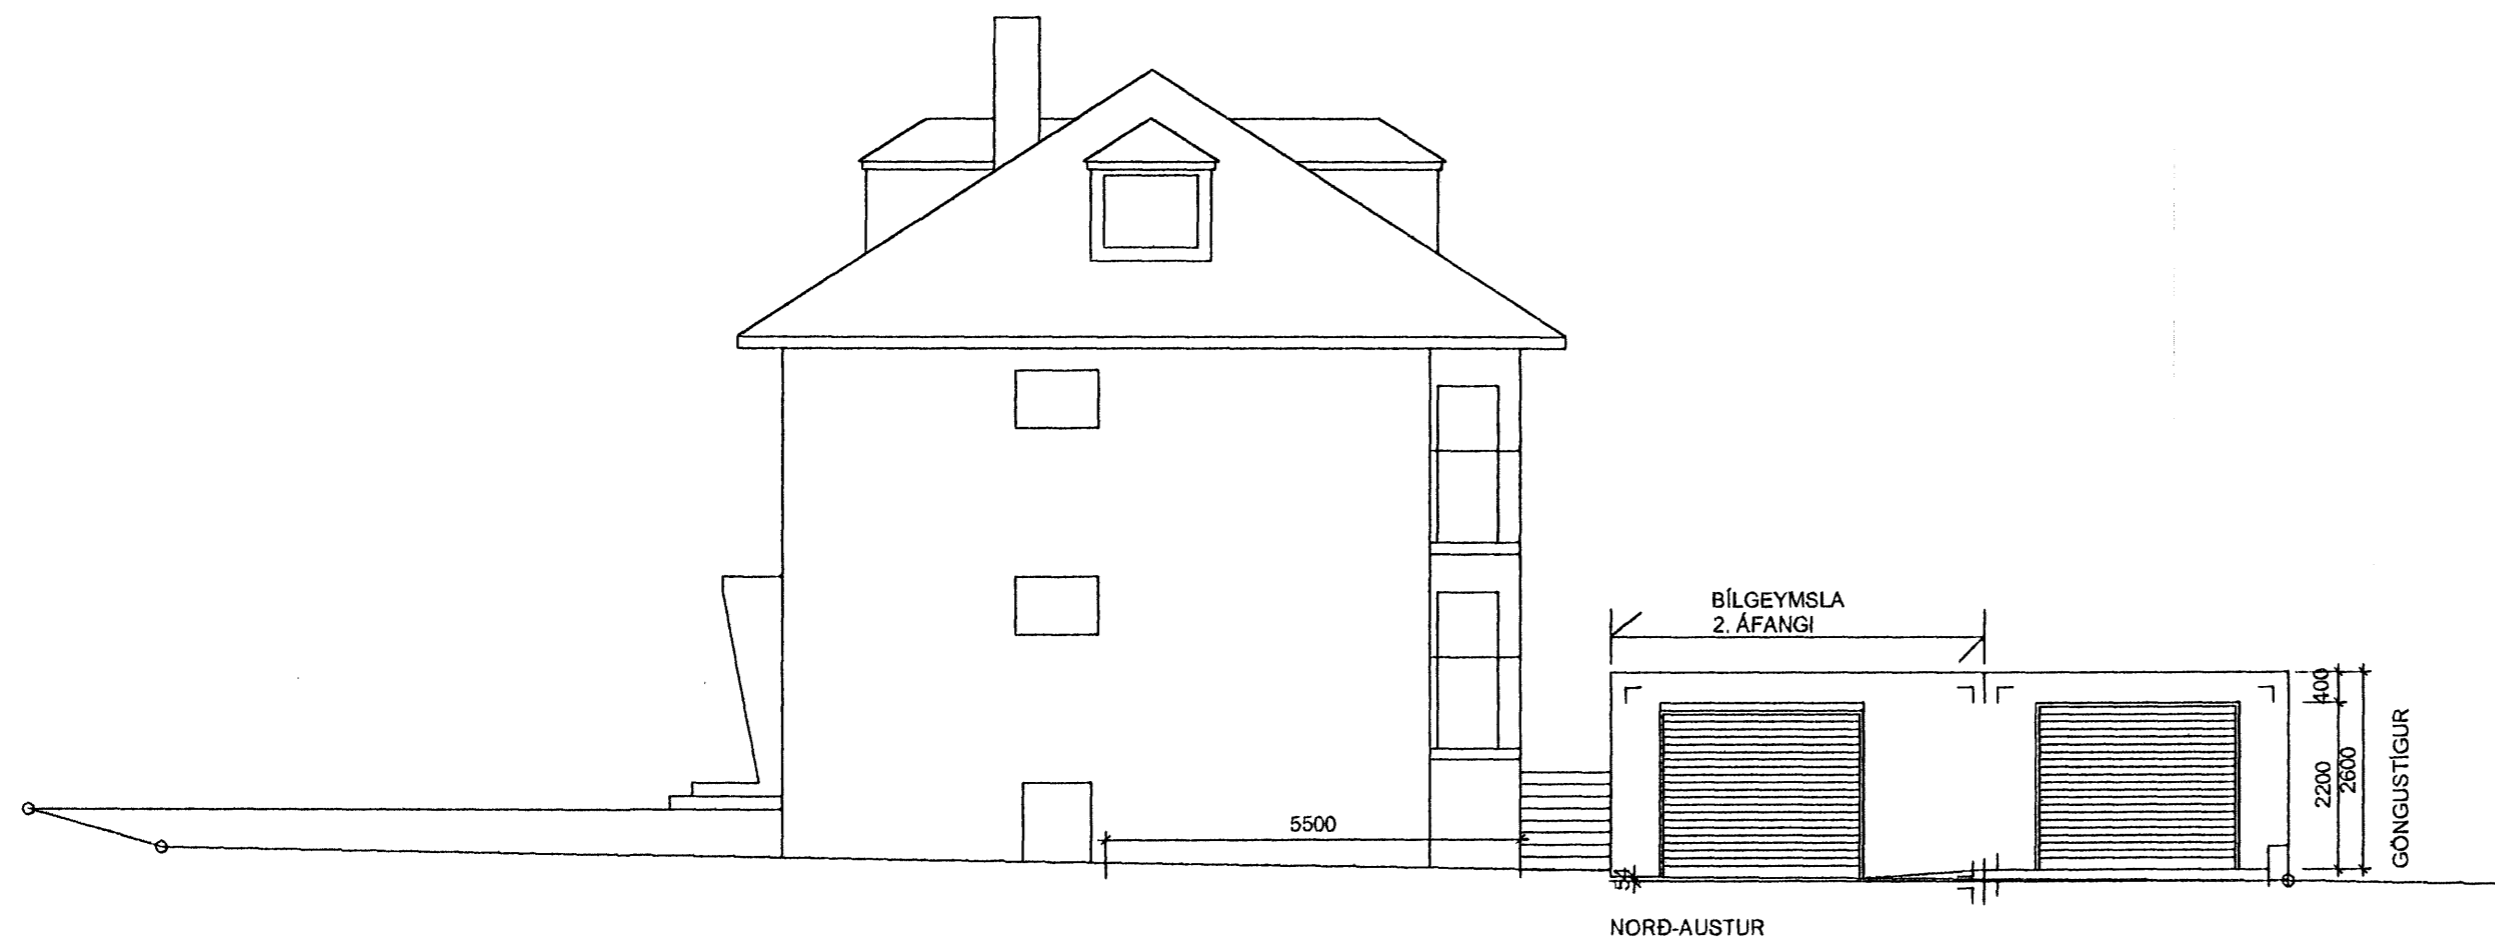


NORD-AUSTUR

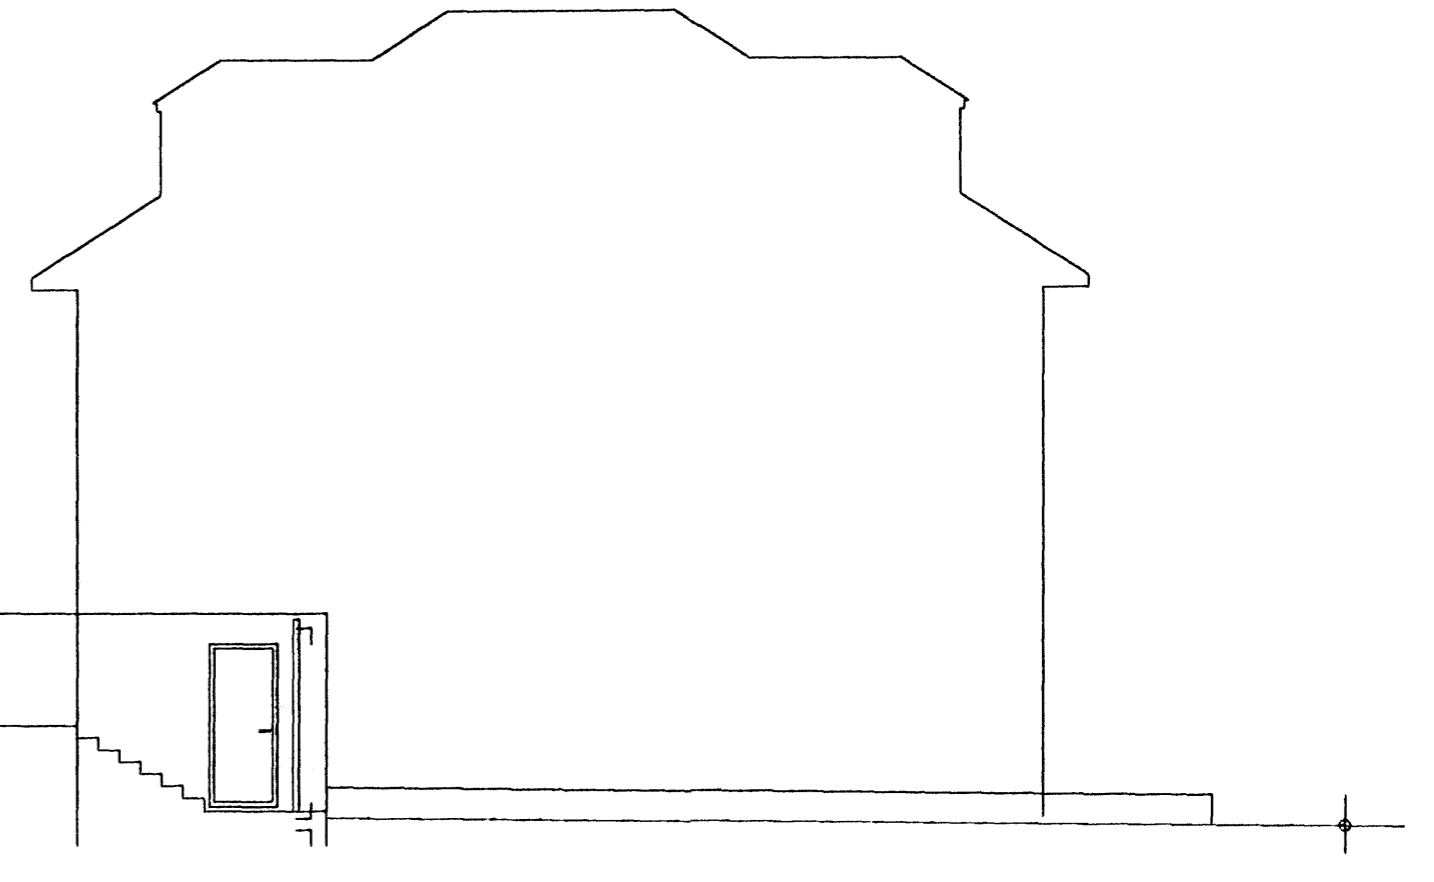

SÜÐ-AUSTUR

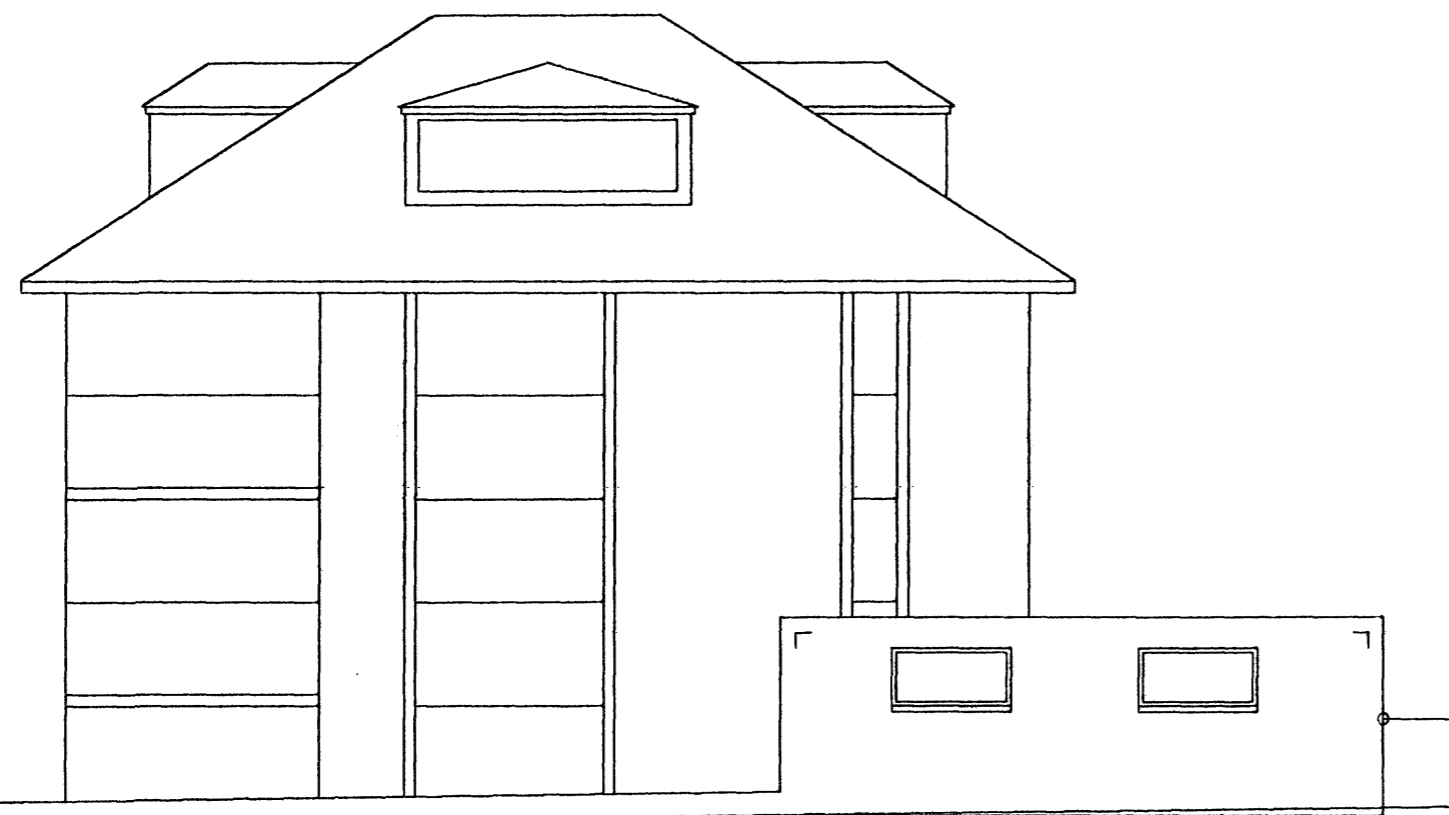

NORD-VESTUR

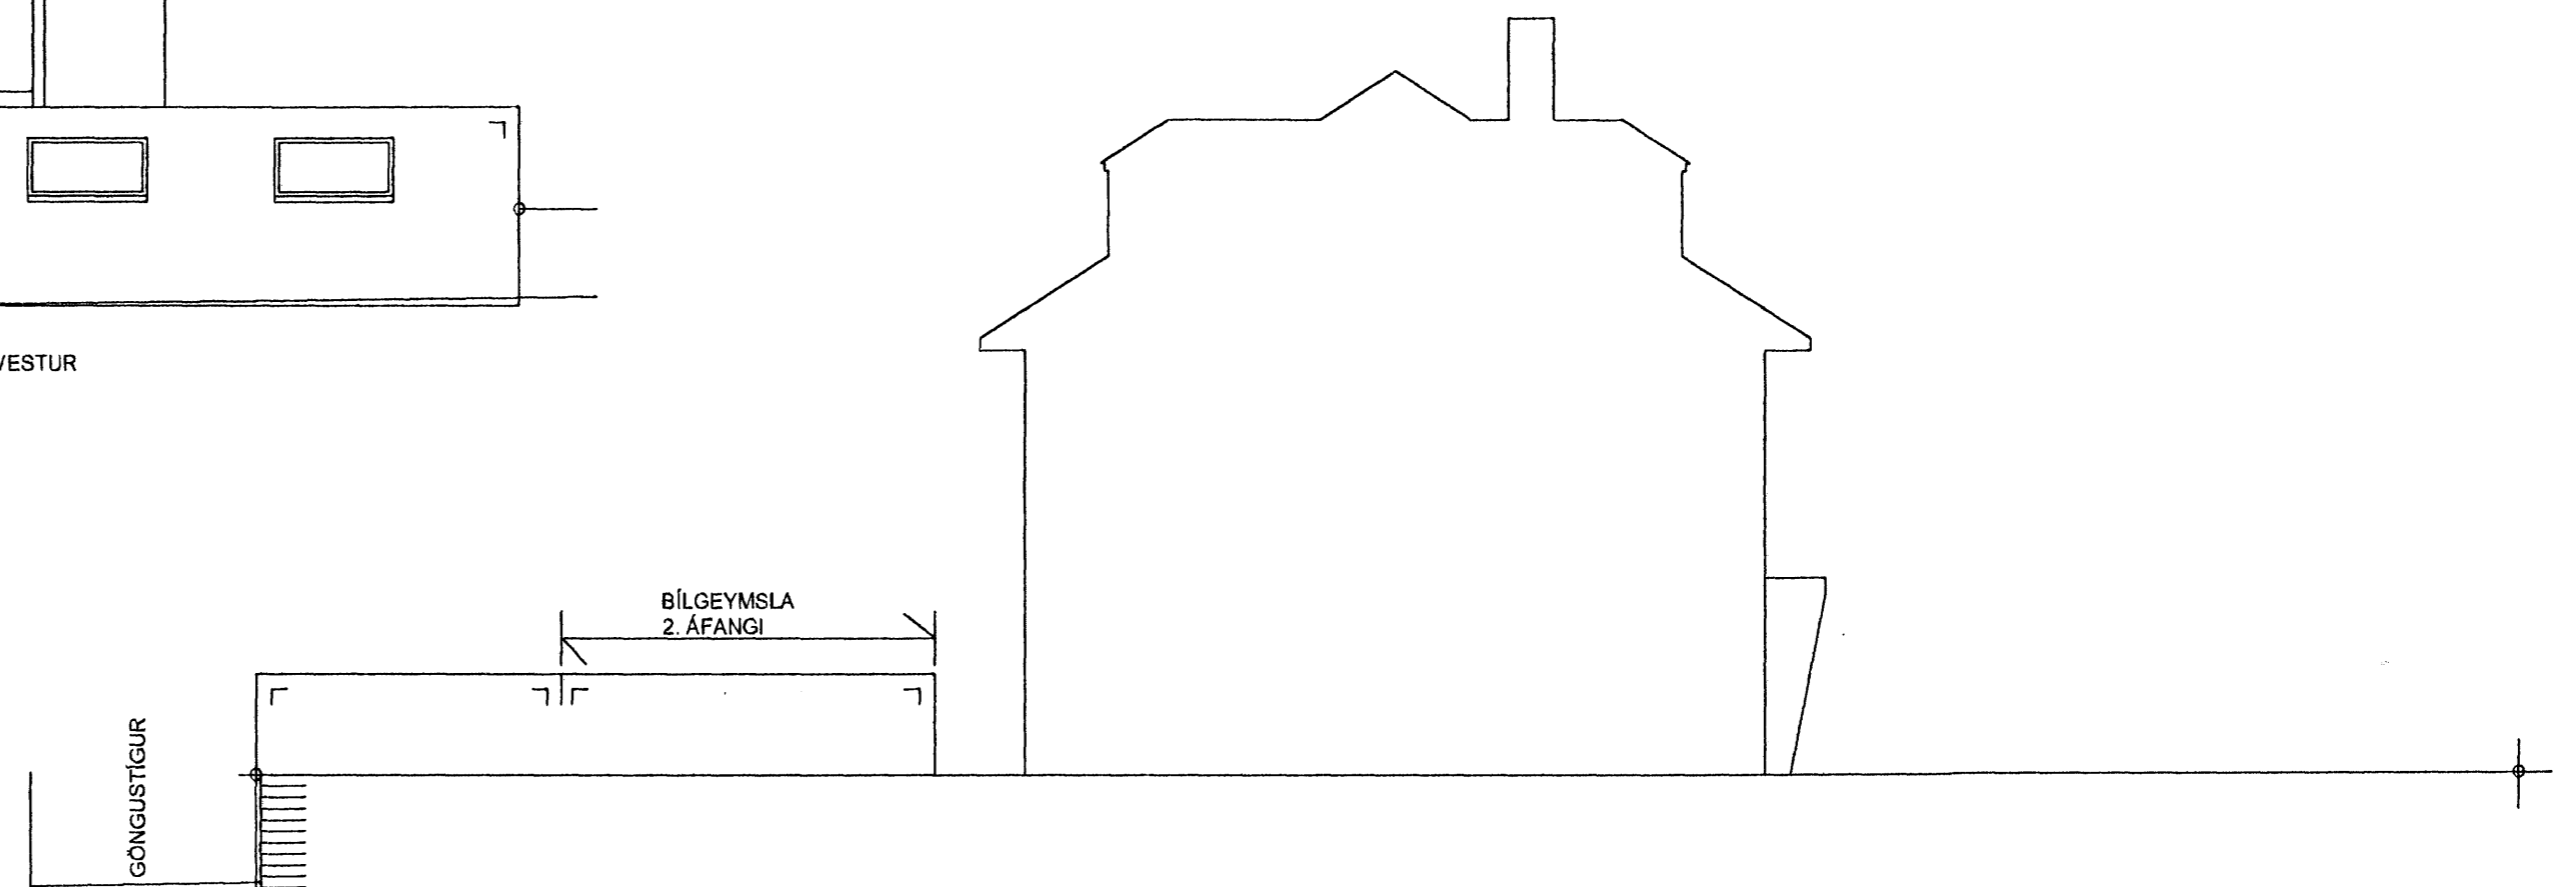

SÜÐ-VESTUR

B.: 22.02.2008: Byggingarlýsing

*Sigríður Adalsteinsson*  
MÓABARÐ 12, HAFNARFIRÐI BLO2



ÞRÍÐJA HÆÐIN, ARKITEKTAR – SIGURÞÓR ADALSTEINSSON FAI  
BÍLGEYMSLA 2. ÁFANGI  
GRUNNMYNDIR, SNIÐ, ÚTLIT

REYKJAVÍKURVEGI 68 HAFNARFIRÐI  
SÍMI: 555 46 10 GSM 884 4168  
NETFANG: KT:250144-3939  
si@islandia.is

HANNAD: SA TEIKNAD: SA

DAGS: 12.11.2007

MKV: 1:100

VERKNR: