BJARKAVELLIR 1c HAFNARFIRÐI.

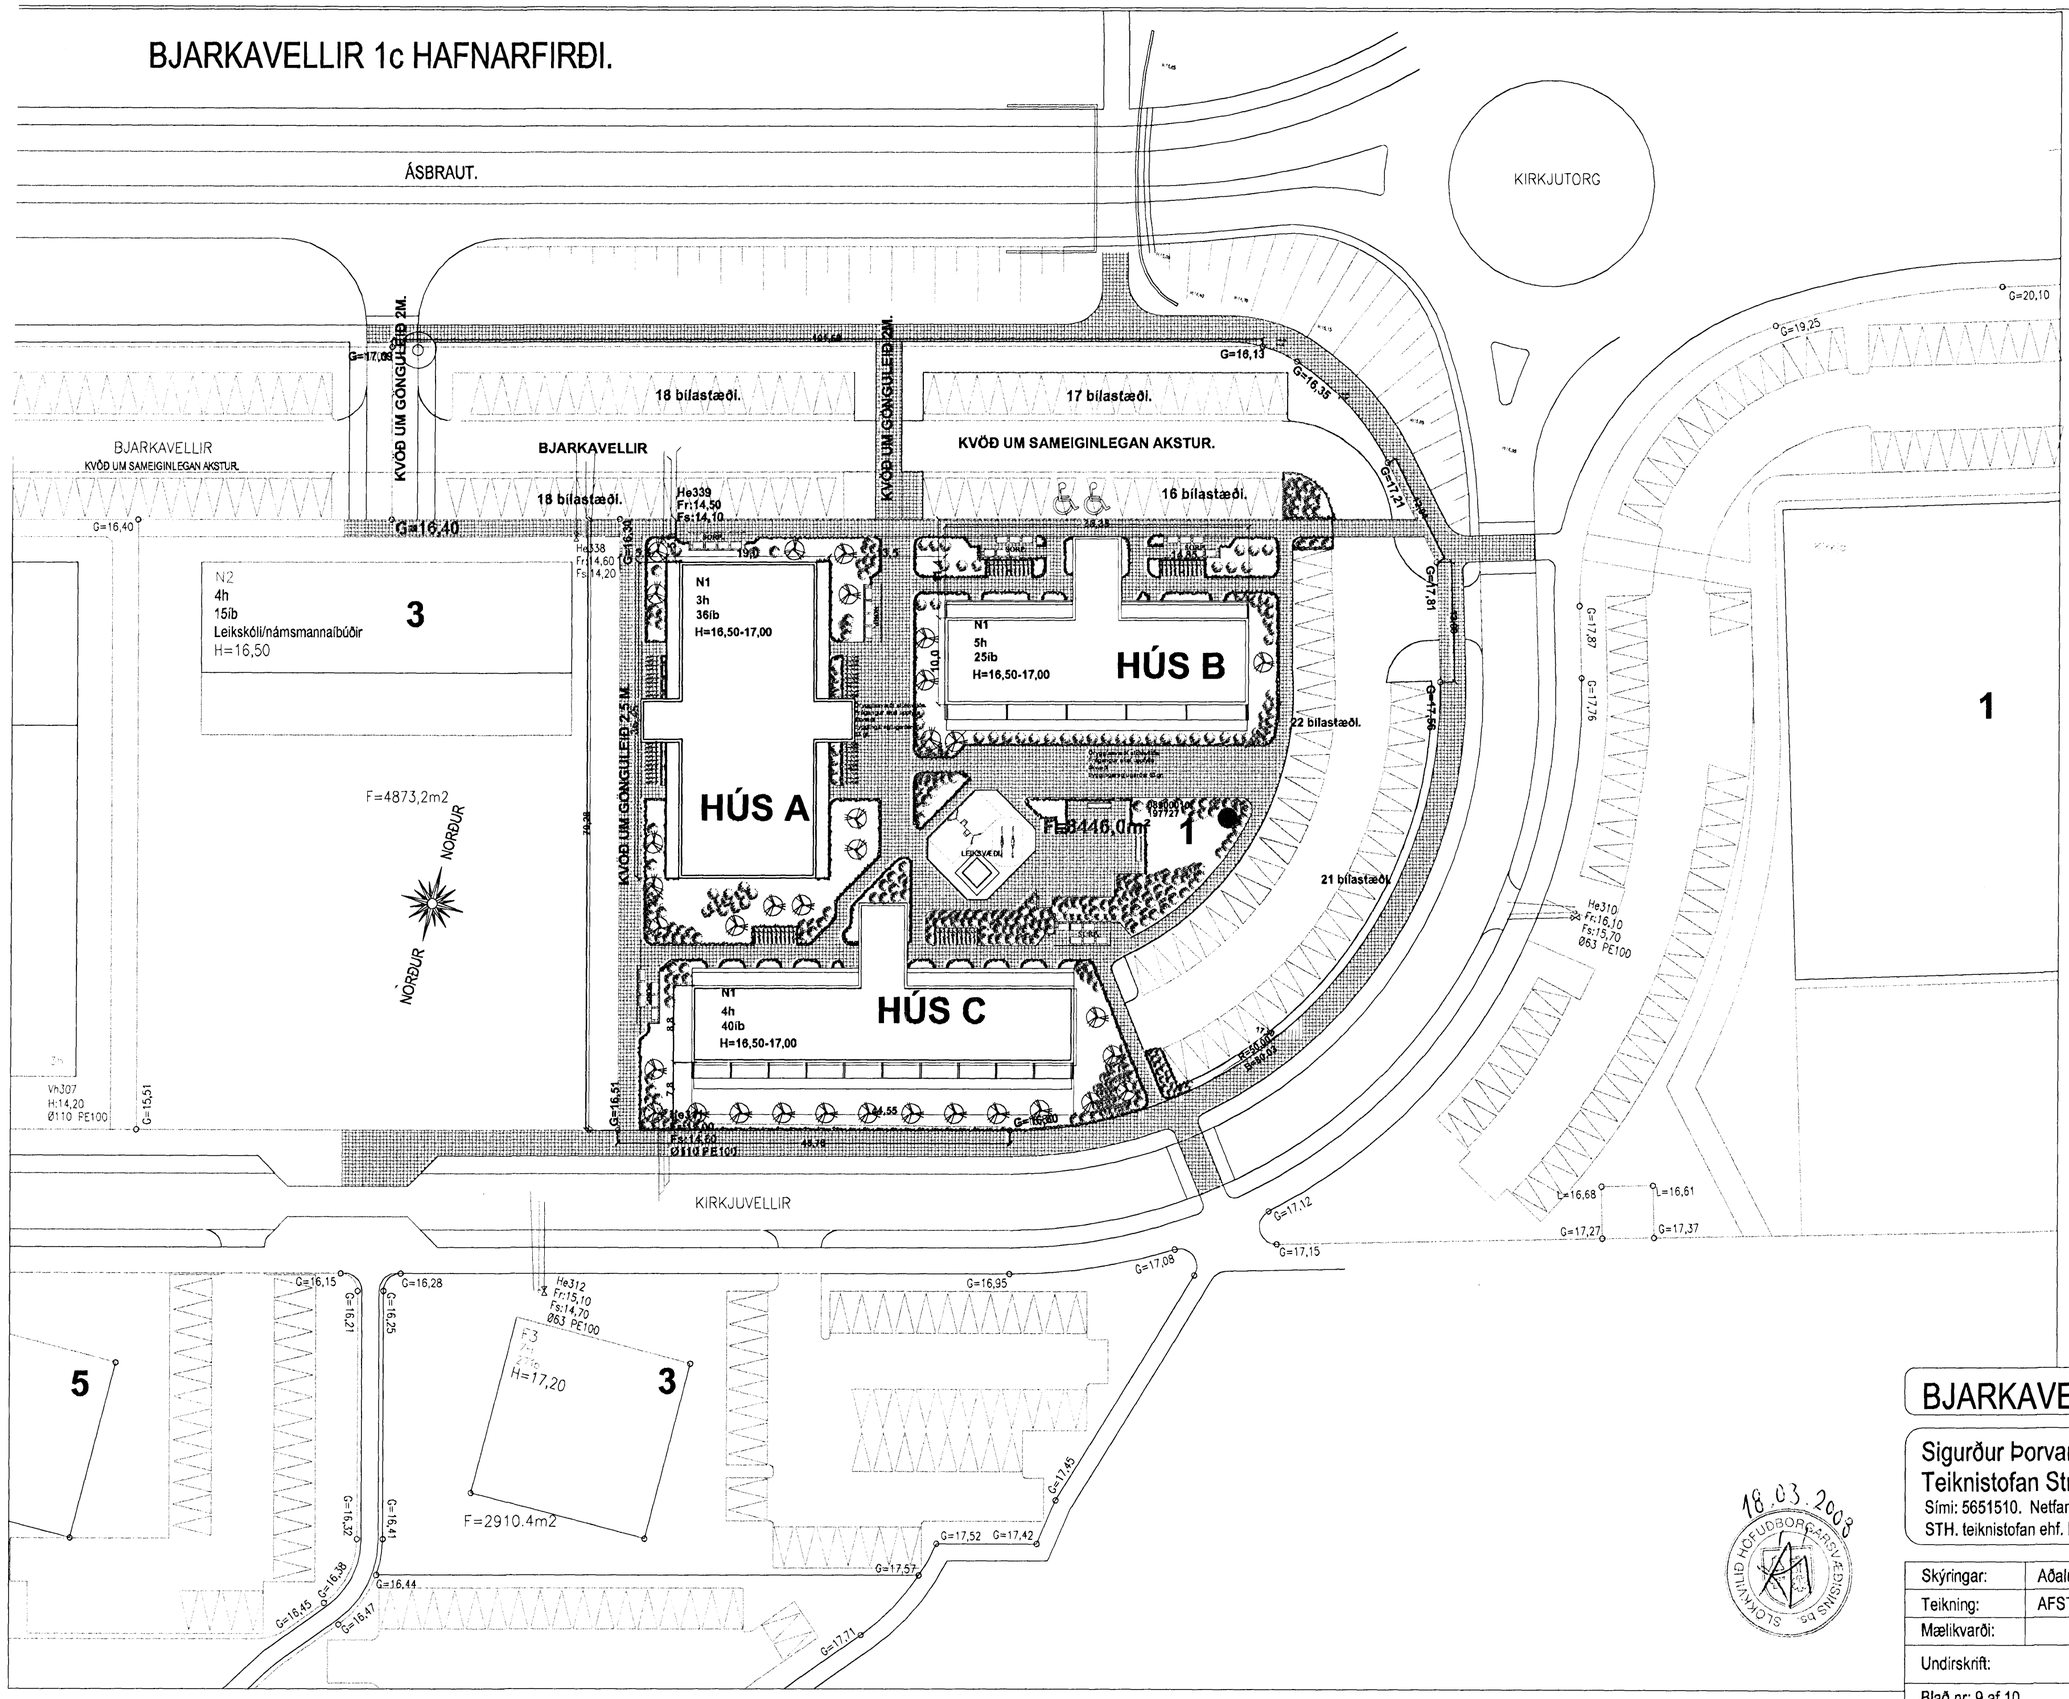

Samþykkt þann
11 NOV 2007
Byggingafulltrúinn í Hafnarfirði
F.h. Jón Sigurðsson

18.03.2008
HÖFUÐBORGARSVÆÐISINS bs
SLÖKKVILIÐ

AFSTÖÐUMYND. MKV. 1:500.

Varðandi frekari málsetningar, sjá sérteikningar aðalhönnuðar í mkv. 1:50.
Séruppdrættir skulu unnir þegar aðaluppdrættir hafa verið samþykktir af byggingaryfirvöldum.

BJARKAVELLIR 1c HAFNARFIRÐI.

Sigurður Þorvarðarson byggingafræðingur bfí.
Teiknistofan Strandgötu 11 220 Hafnarfirði.
Sími: 5651510. Netfang: teiknistofan@simnet.is
STH. teiknistofan ehf. kt. 510298-2769. Kt. aðalhönnuðar: 141250-4189.

Skýringar:	Aðaluppdráttur.
Teikning:	AFSTÖÐUMYND.
Mælikvarði:	
Undirskrift:	
Blað nr: 9 af 10.	Dagsetning: 27. júlí 2007
Breytt:	