


BJARKAVELLIR 1b HAFNARFIRÐI.


Samþykkt þann

11 NOV 2007

Byggingafrádráttur í Hafnarfirði
F.h. Jon Sigurðsson

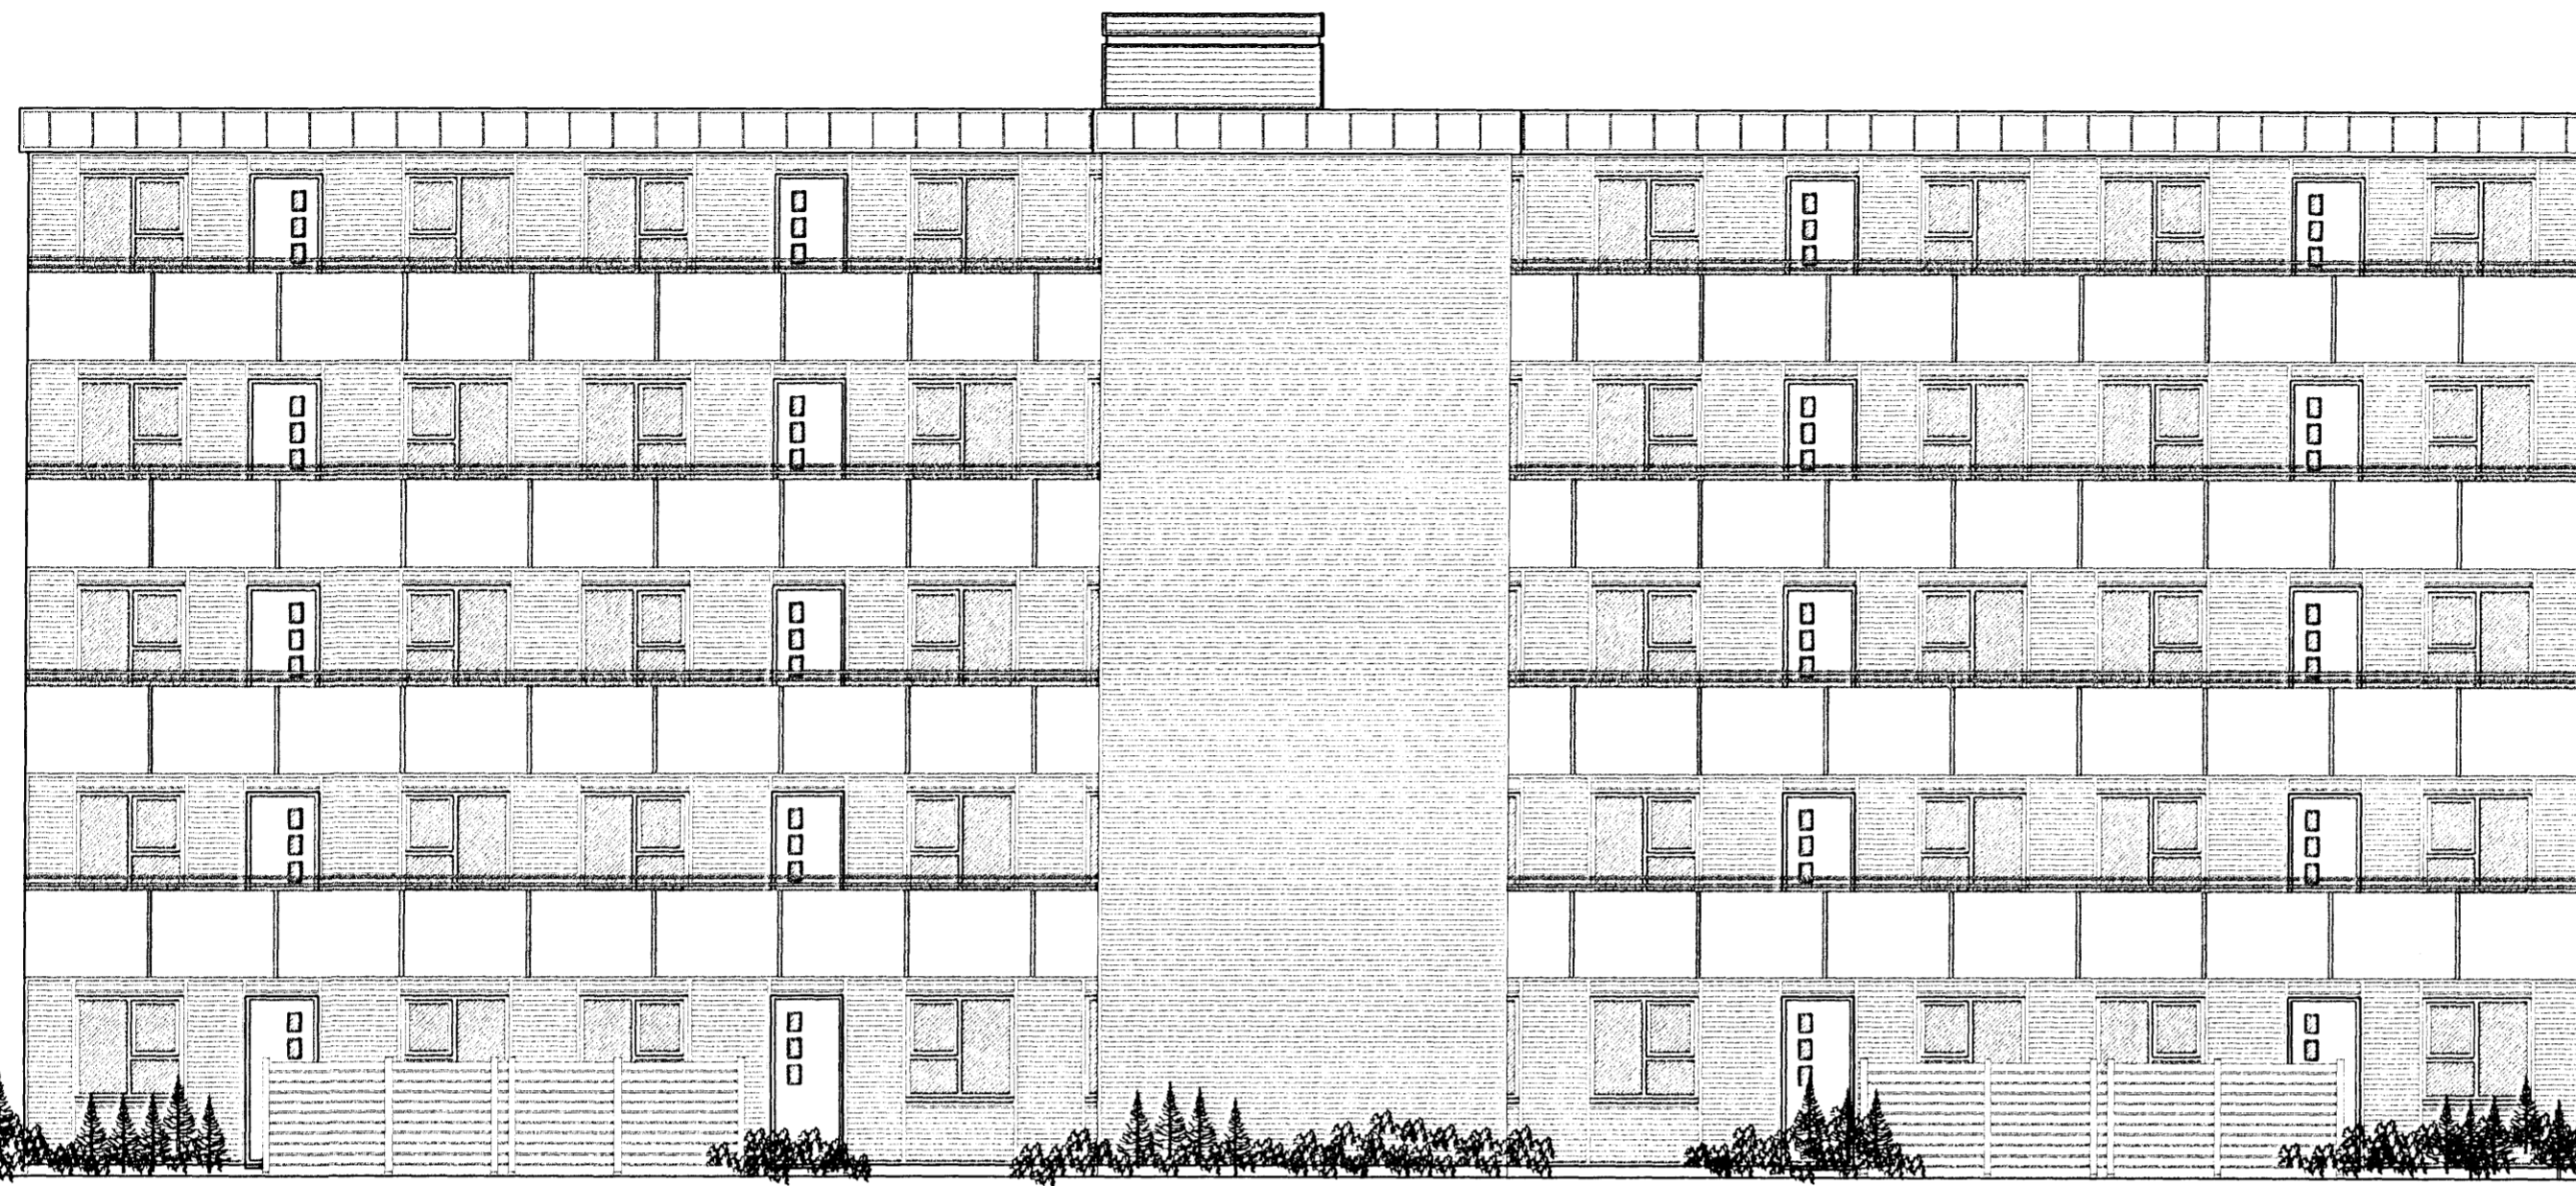

ÚTLIT NORDUR MKV. 1:100.

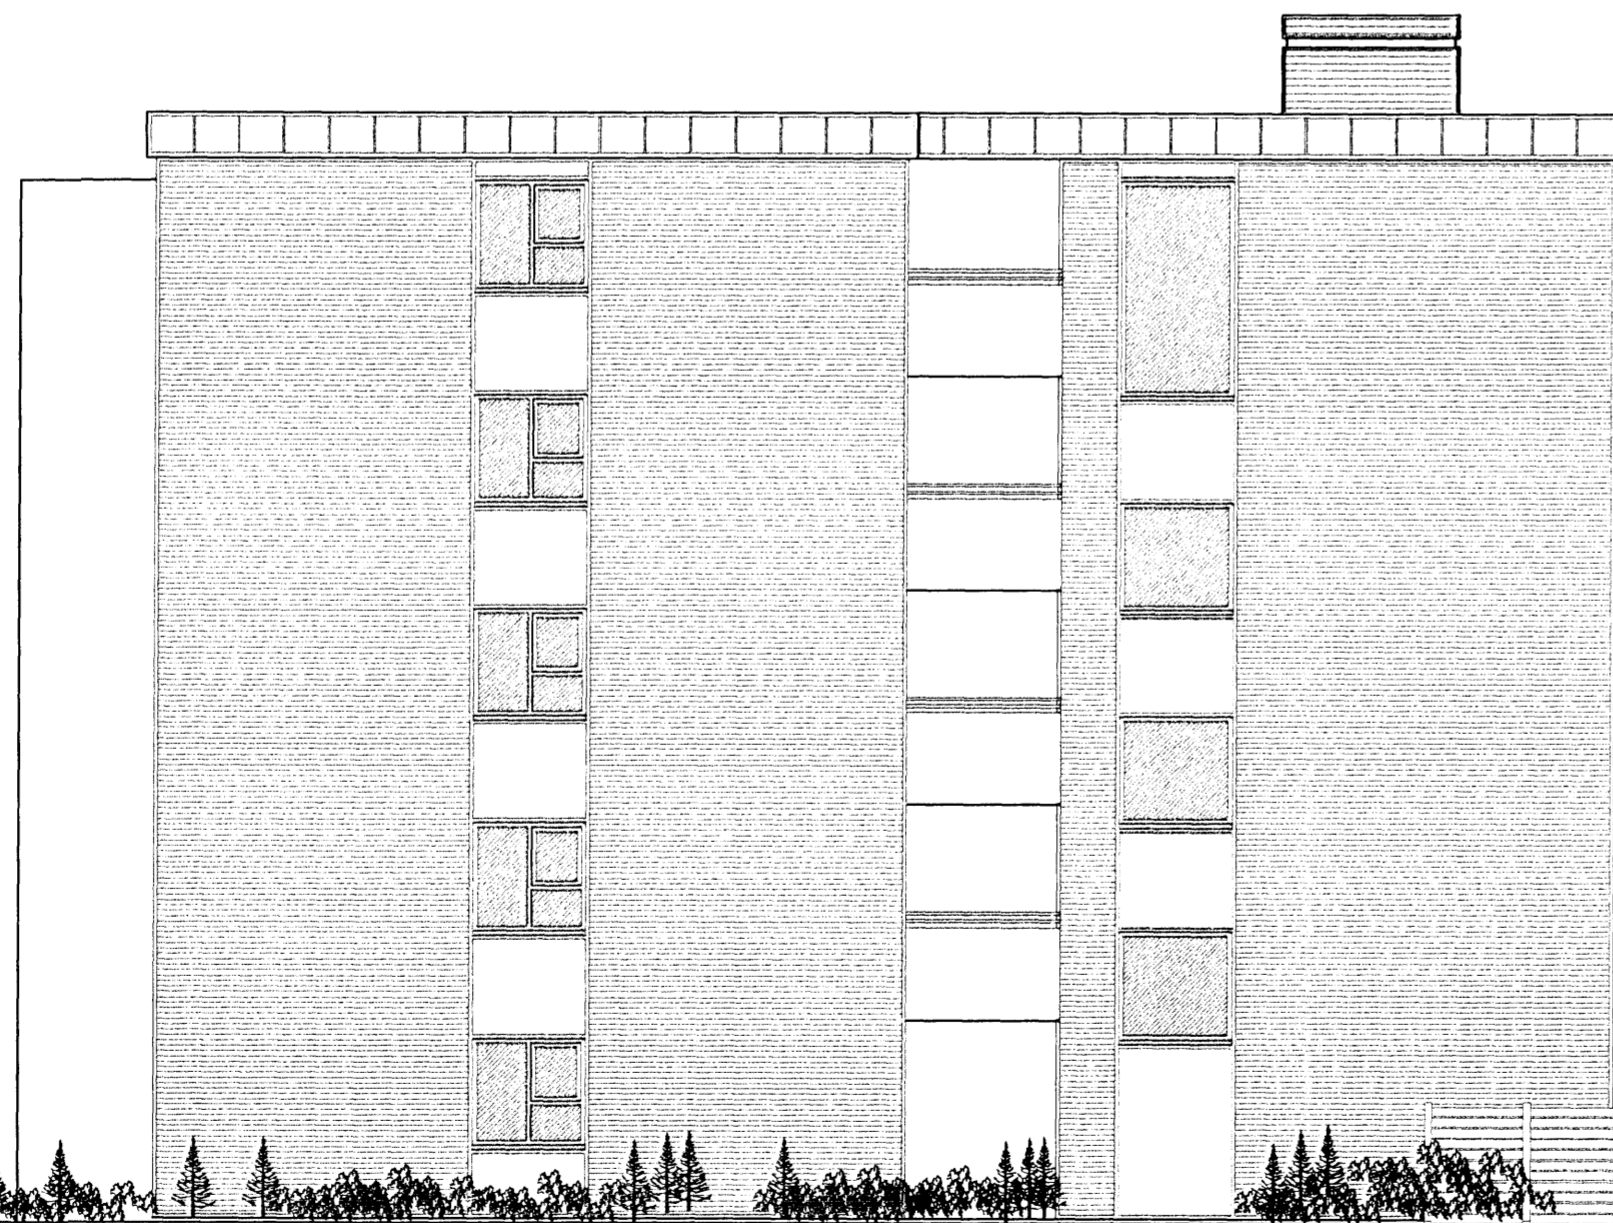

ÚTLIT VESTUR MKV. 1:100.



BJARKAVELLIR 1b HAFNARFIRÐI.

Sigurður Þorvarðarson byggingafræðingur bfi.
Teiknistofan Strandgötu 11 220 Hafnarfirði.
Sími: 5651510. Netfang: teiknistofan@simnet.is
STH. teiknistofan ehf. kt. 510298-2769. Kt. aðalhönnuðar: 141250-4189.

Skýringar:	Aðaluppdráttur.
Teikning:	Útlit
Mælikvarði:	1 : 100.
Undirskrift:	
Blað nr: 9 af 11.	Dagsetning: 27. júlí 2007
Breytt:	

Varðandi frekari málsetningar, sjá sérteikningar aðalhönnuðar í mkv. 1:50.
Séruppdrættir skulu unnir þegar aðaluppdrættir hafa verið samþykktir af byggingaryfirvöldum.