


BJARKAVELLIR 1b HAFNARFIRÐI.



11 NOV 2007

Fh. Jón Sigurðsson
Byggingafulltrúinn Hafnarfirði

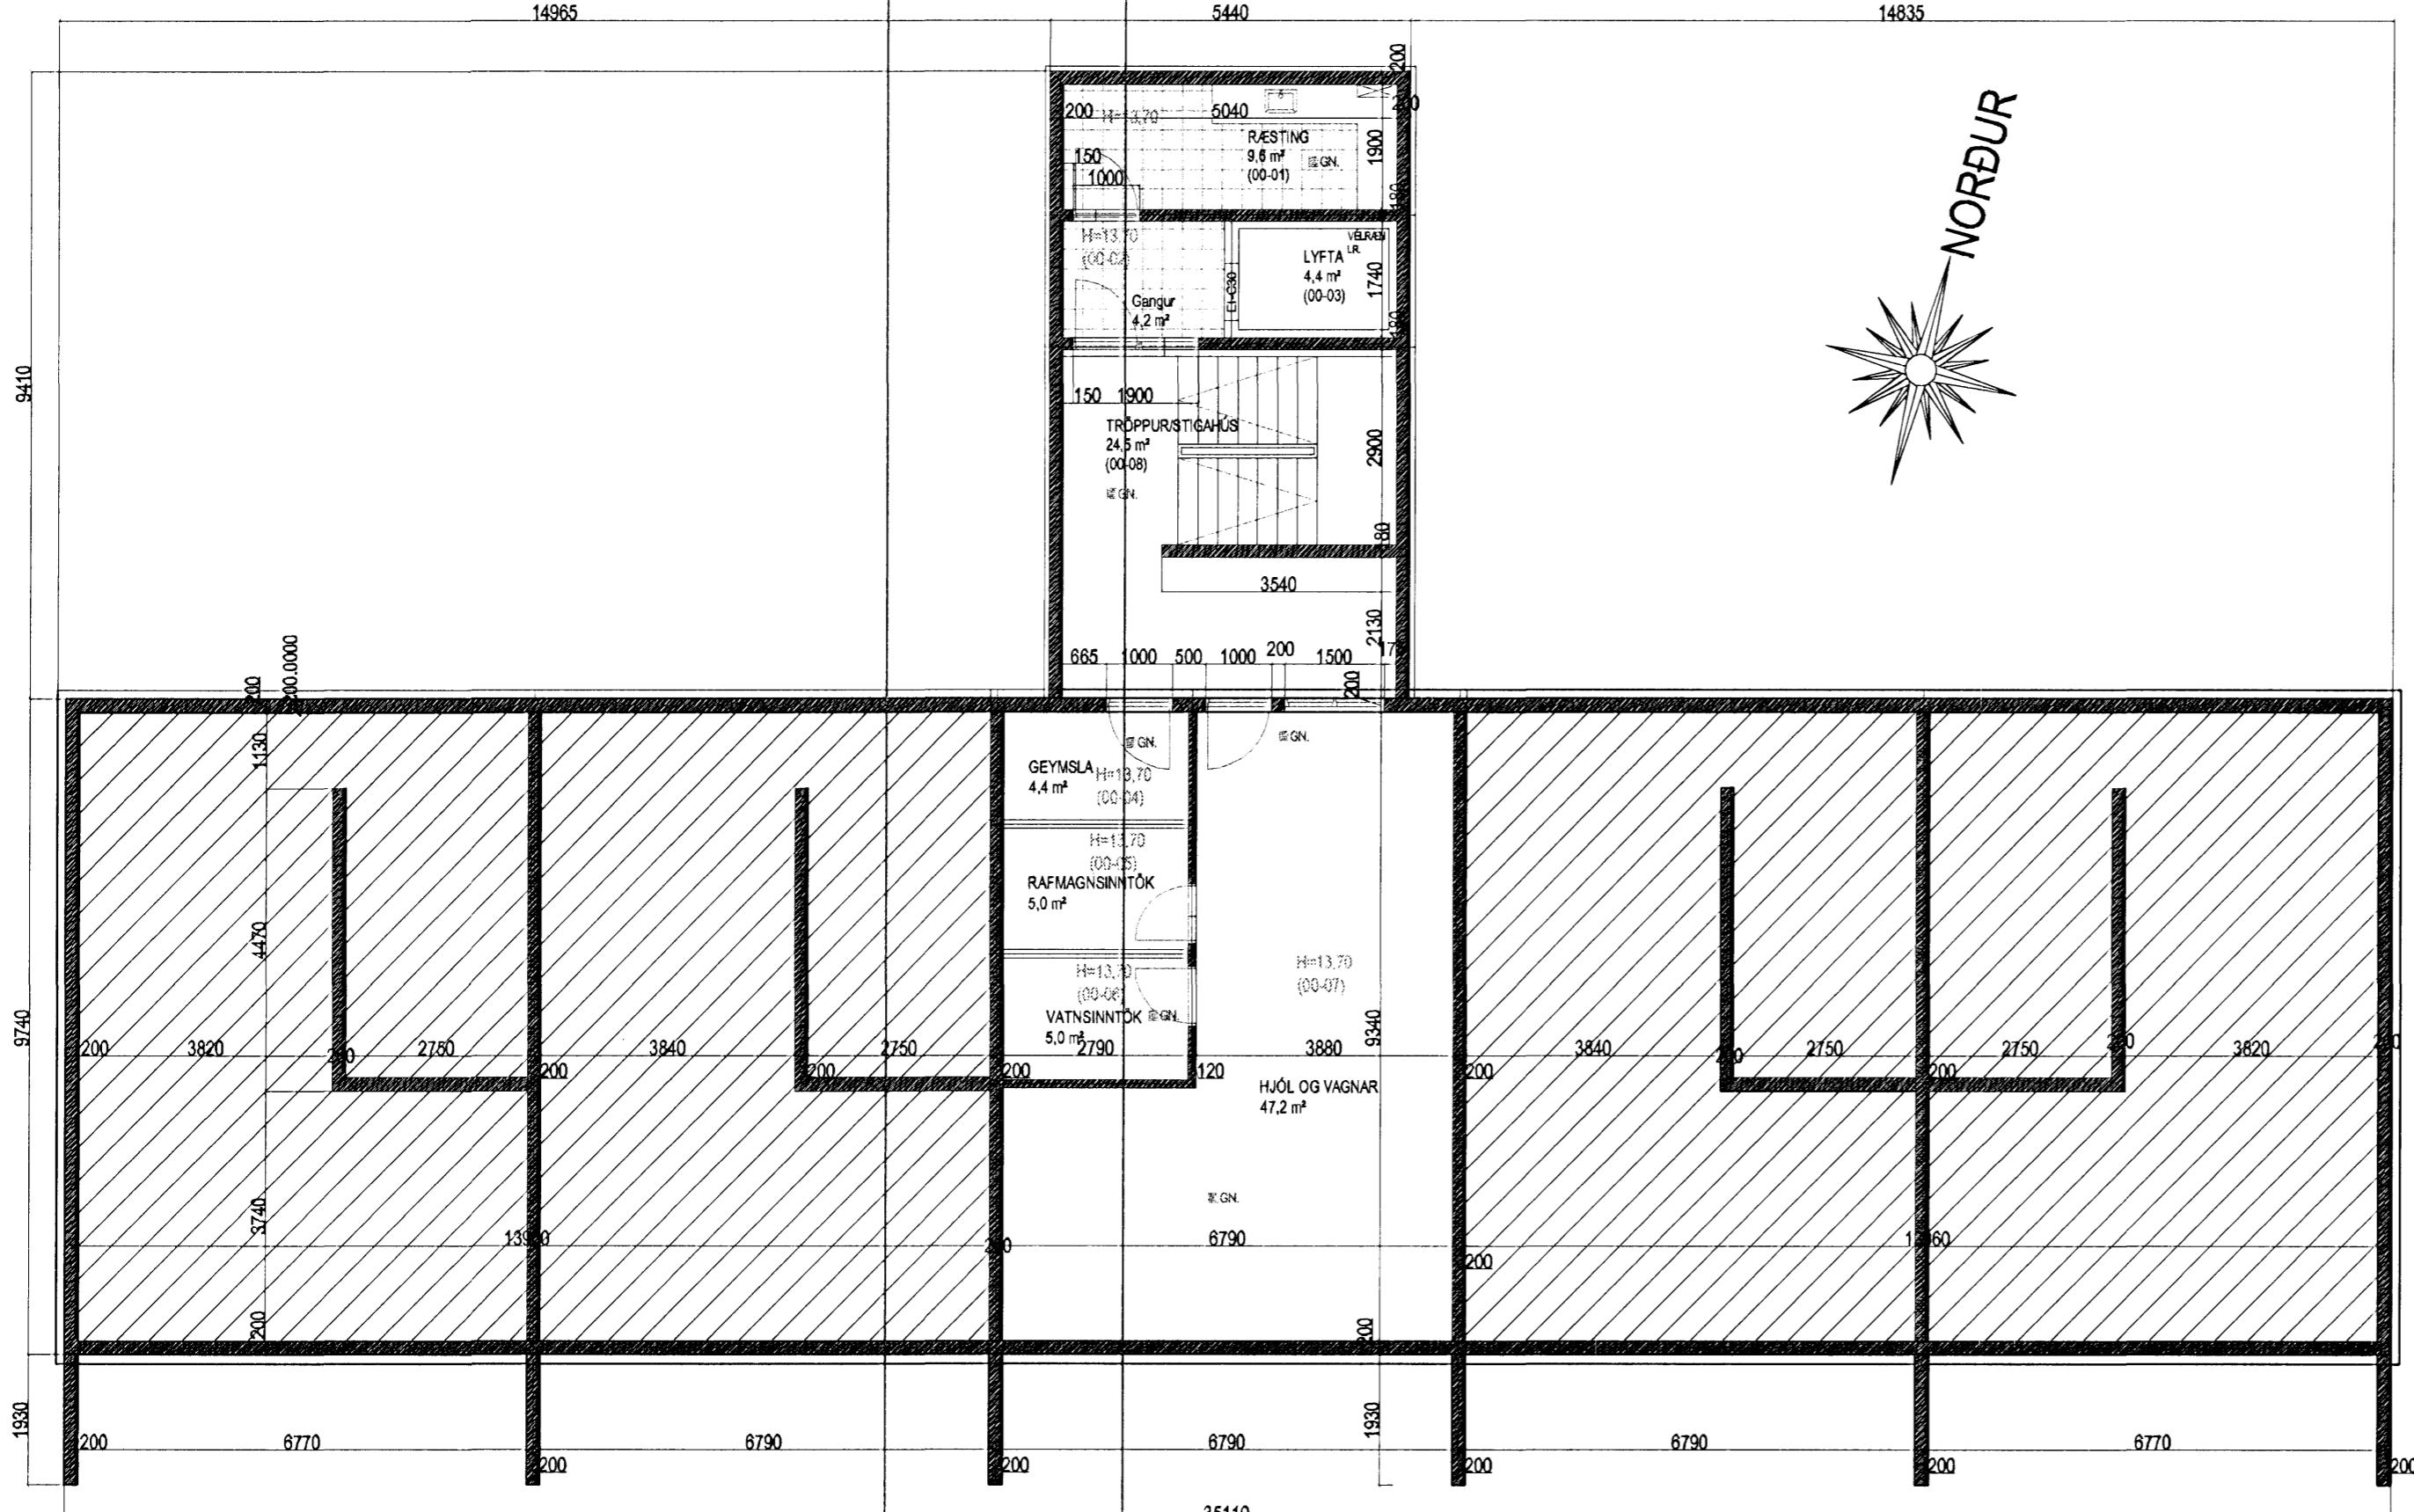

Varðandi frekari málsetningar, sjá sérteikningar aðalhönnuðar í mkv. 1:50.
Sérupprættir skulu unnir þegar aðaluppdrættir hafa verið samþykkir af byggingaryfirvöldum.

NORÐUR

Frg. á lyftum og lyftubúnaði:
Lyftan skal vera víraalyfta, í steypum loftræstum lyftustokk, hurðir á lyftustokki séu a.m.k EI-C330.
Lyftan skal uppfylla akvæði "EVÍRÓPU STADALS" EN-81.
Míða skal við að lyftan hafi 1000 kg búrgargetu, og rými 13 manns.
Lyftan skal hönnuð fyrir a.m.k. 1 m hræða pr. Sek.
Hurðir skulu vera að minnstakost 90 sm breiðar.
Tengibúnaður lyftu er staðsettur í loftræstu rymni með t "TÆKNIRÝMI LYFTU".
Lyftan og lyftubúnaður skal vera viðurkendu af vinnueftirlitri ríkisins og skal eildvarmareftirlit samp. búnað og frg. lyfnumar.

Svalahandrið.

Handrið er smiðað úr Ø42 mm ryðfriumstárlörum (Stál 316, sýru og seltuvarið). sem festast í steypu skv. deili.
Þ.e. borð eru Ø50 mm 100 mm djúp kjamagöt, fyllt í kjarnagötin með þenslumúr og handriðum komið fyrir, tryggt skal að þenslumúrinn gangi uppí stárlörin.
Handlistinn er úr ryðfriu stárlóri Ø42 mm. sem soðin er fastur við Ø12 mm stáleitn sem soðin er í handriðsstöðir, sjá deili.
Framan á handriðið er fest grindum úr stálvinklum 4*20*30 mm, sem soðin/fest er við handriðsstöðir, sjá deili.
Í grindurnar er klætt með 2 mm lituðum stálplötuin, sem fest er við grind með stálhnoðum c/80 mm.
Allar suður skulu vera "TIG" suður, og allur suðuháður skal vera stál 316.
ALLT STÁL Í HANDRÍÐUM SKAL VERA RYÐFRÍTT STÁL 316, SÝRU OG SELTU VARÍÐ.

- BO. táknað björgunarop, samkv. reglugerð um brunavarnir og brunamál.
- Táknað rýmingarleið, samkv. reglugerð um brunavarnir og brunamál.
- ☒ Reykskynjari, staðsettjist samkv. teikningi.
- Edvaranabúnaður og síðkvæld skulu staðsettjast í samræði við síðkvæld.
- Andsýrshundr. bæða skulu vera sjálfskandi með hundarþumpu.

BJARKAVELLIR 1b HAFNARFIRÐI.

Sigurður Þorvarðarson byggingafraeðingur bfi.
Teiknistofan Strandgotu 11 220 Hafnarfirði.

Sími: 5651510. Netfang: teiknistofan@simnet.is
STH. teiknistofan ehf. kt. 510298-2769. Kt. aðalhönnuðar: 141250-4189.



Skýringar:	Aðaluppdráttur.
Teikning:	Grunnmynd kjallari
Mælikvarði:	1 : 100.
Undirskrift:	<i>16308/lnh</i>
Blað nr.:	2 af 11.
Dagsetning:	27. juli 2007
Breytt:	