





Sníð modulína A

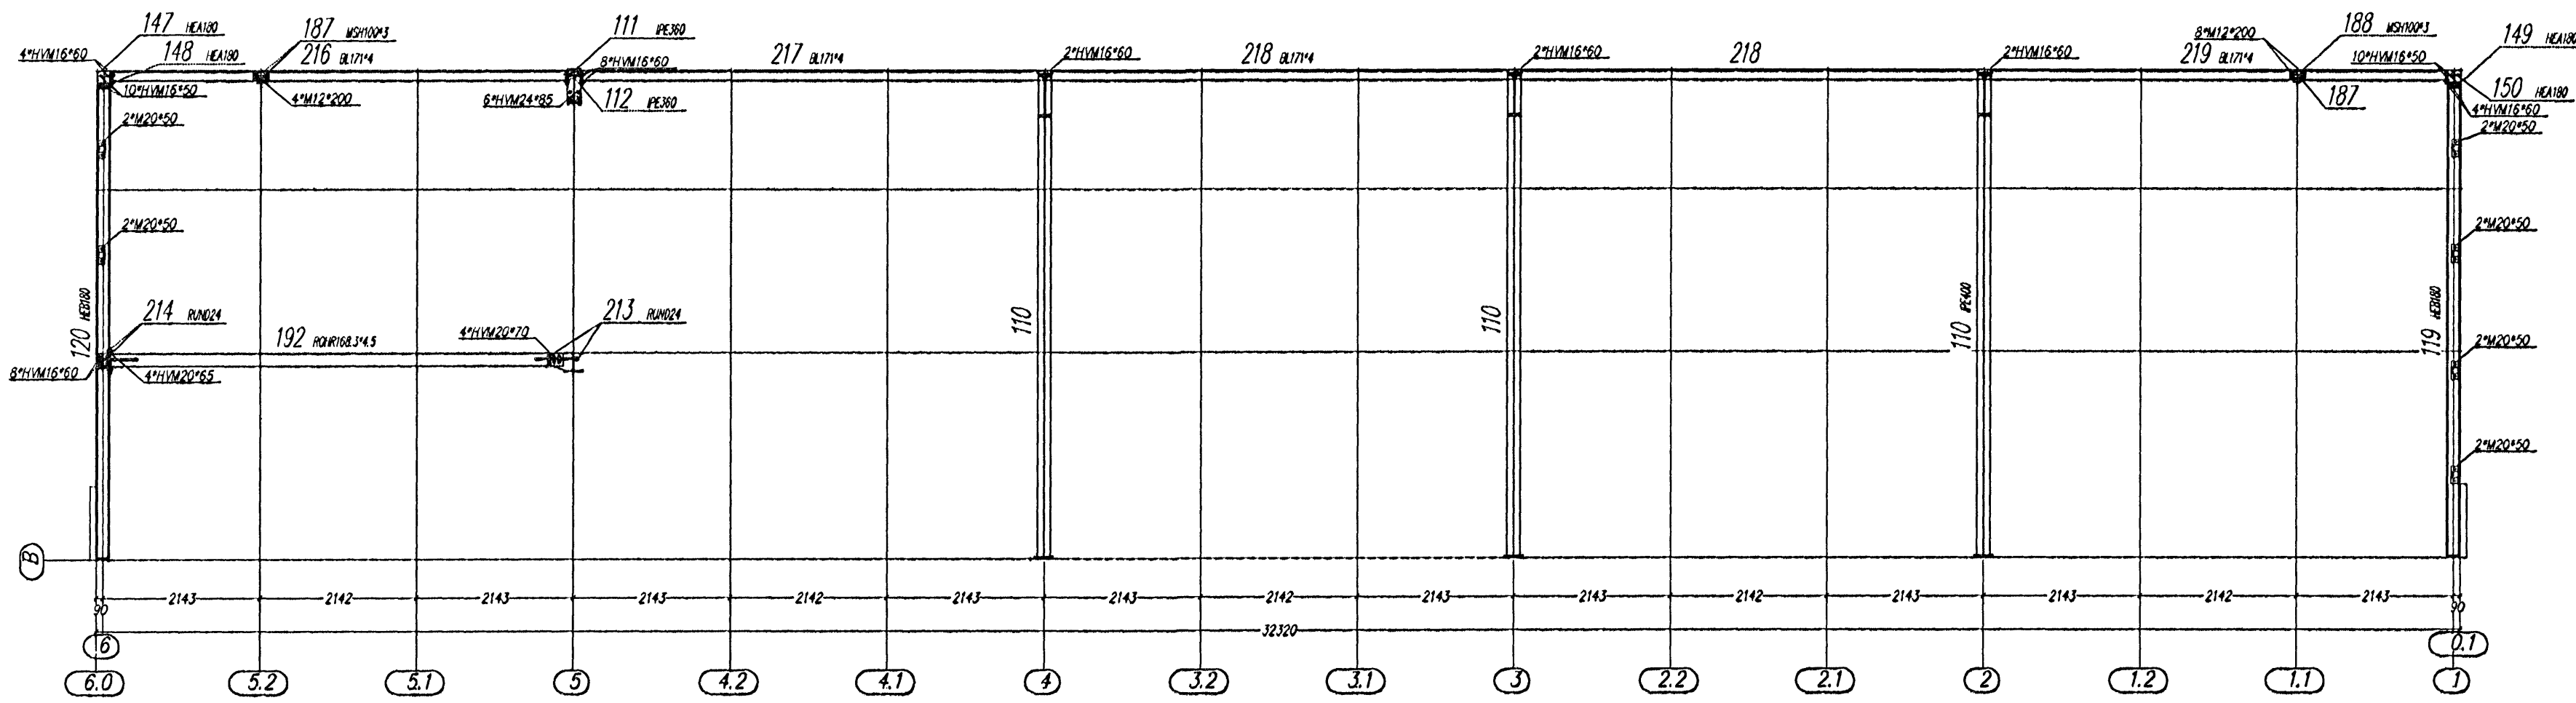


Sníð modulína B

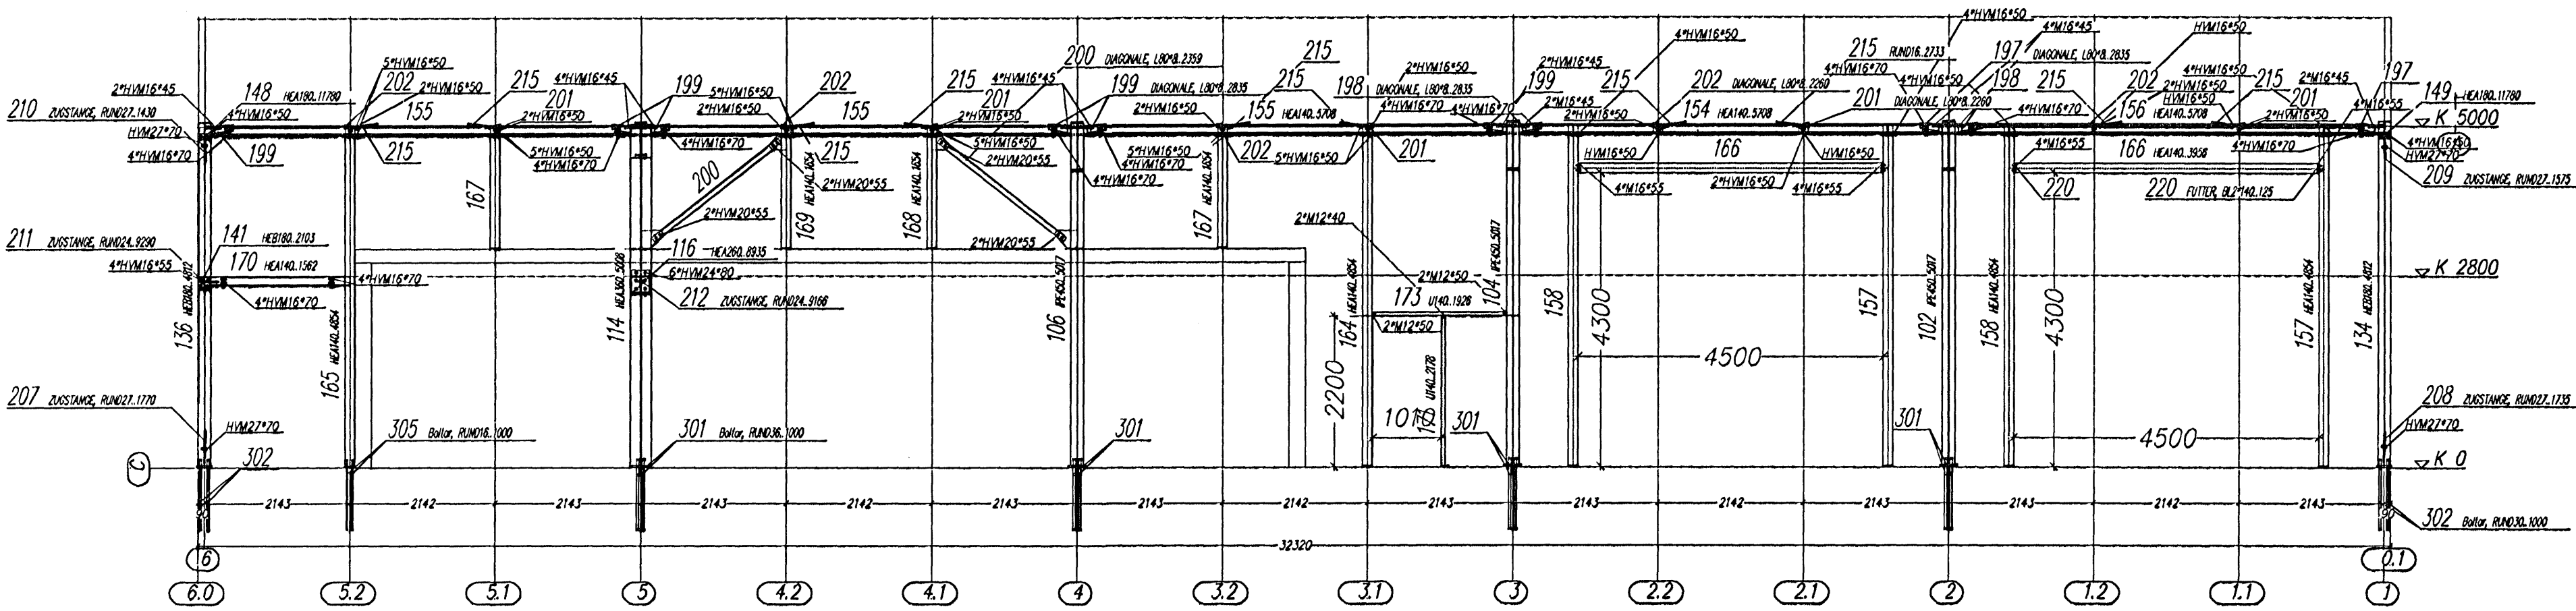

Sníð modulína C

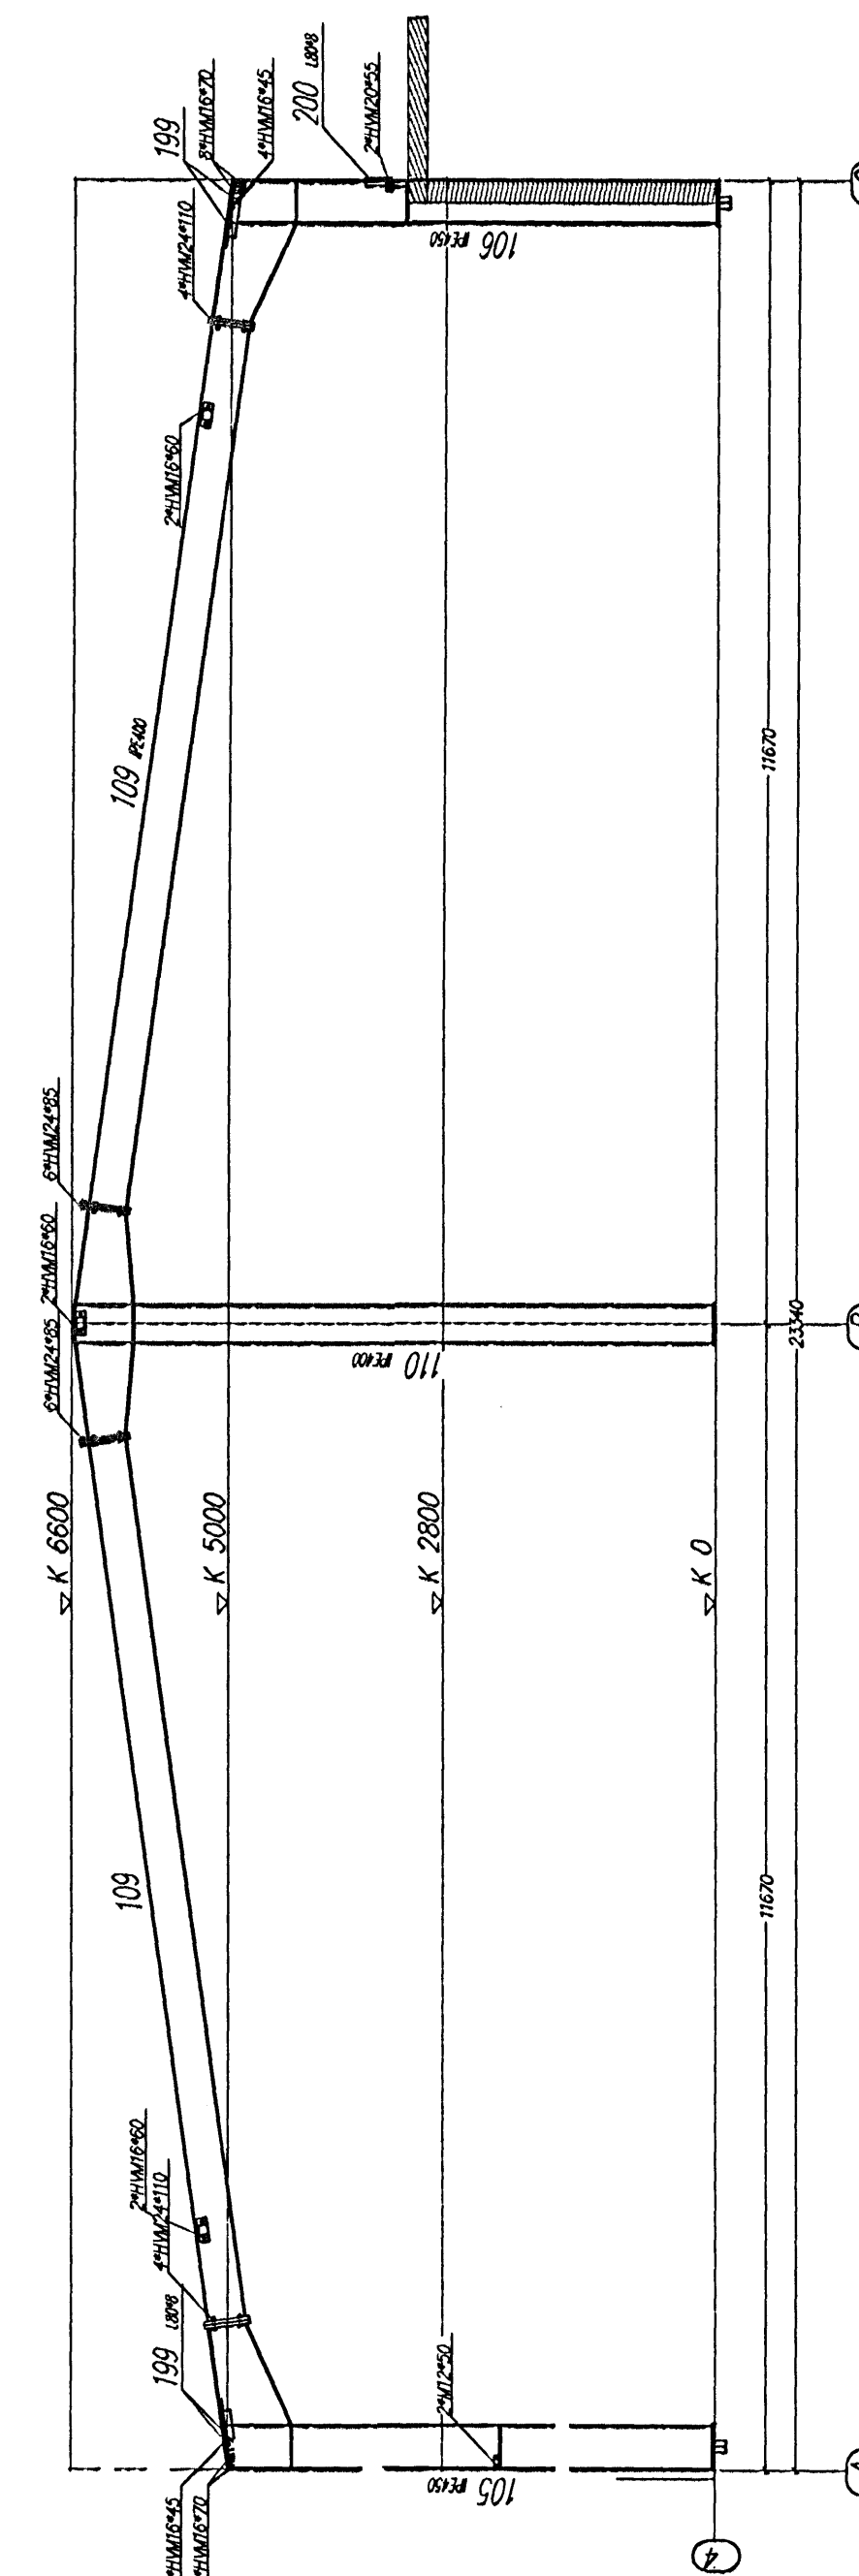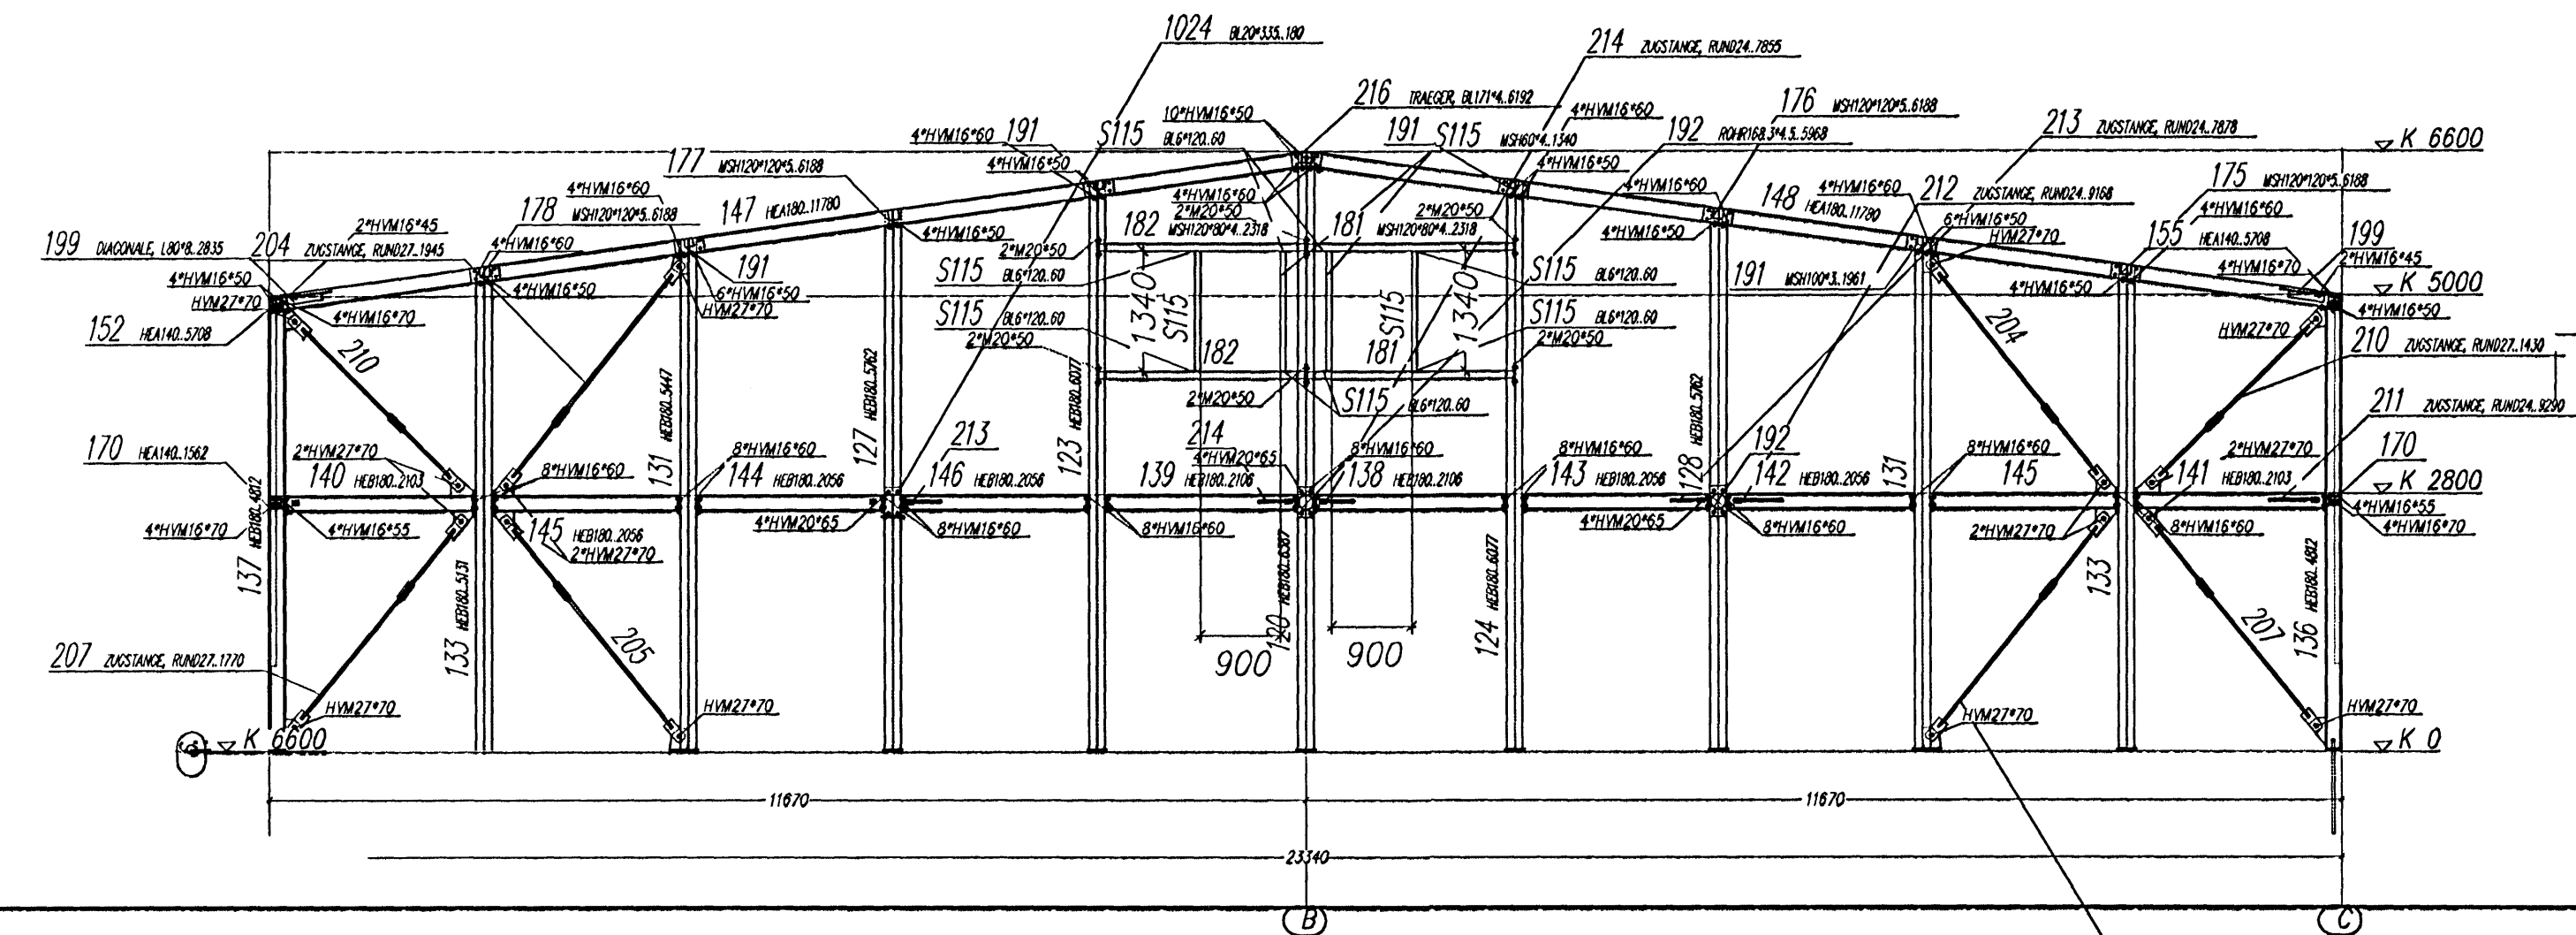

Sníð modulína 4

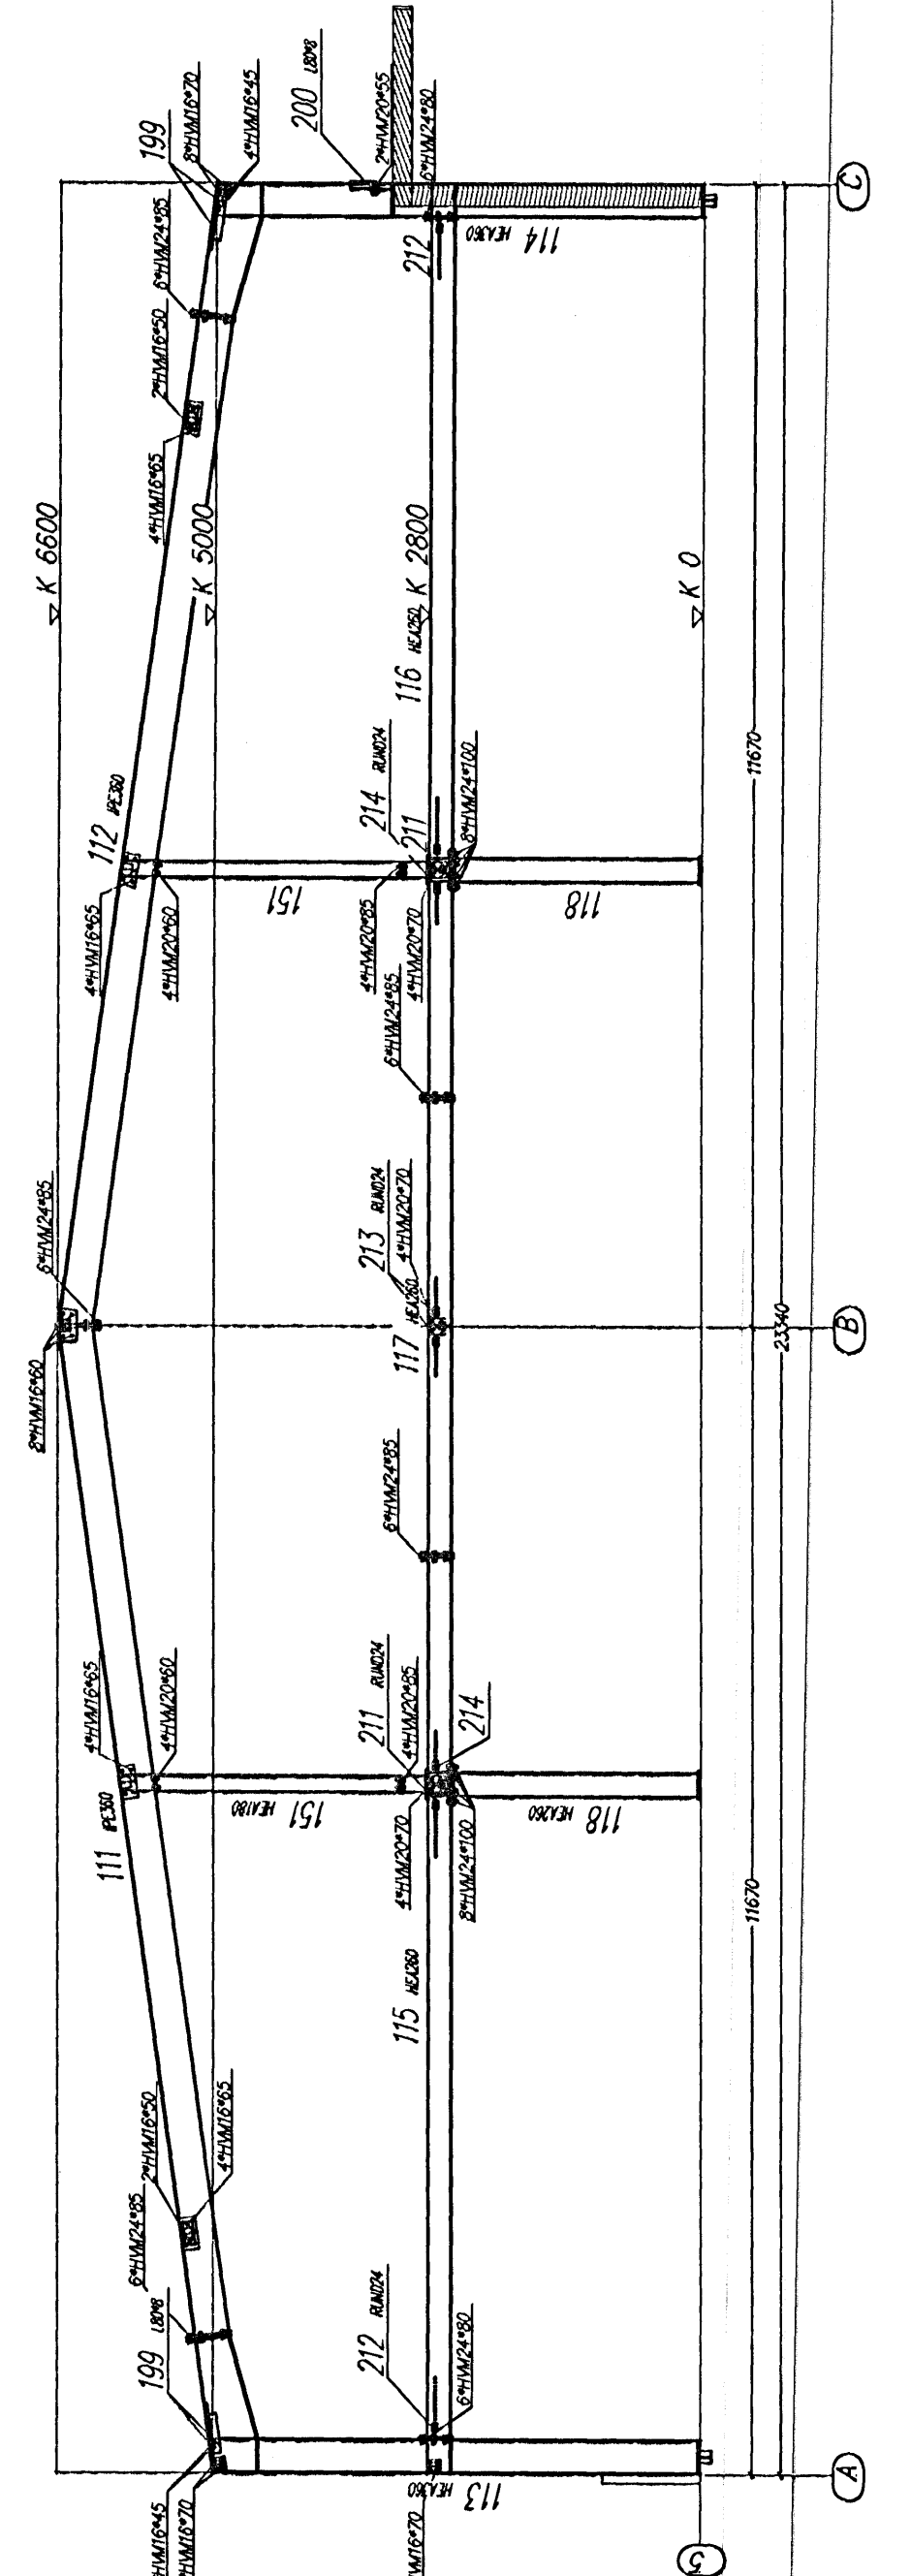

Sníð modulína 5

Stálvirki

Stál

Allt stál í burðarviirki skal vera Fe 360 samkv. ÍST- DS 412 nema annað sé tekið fram á teikningum.
Allar súbur skulu uppfylla flokk C samkv. Íst EN 25817:1992
Allt stál utanhúss skal heitgávanhúða.

Festingar

Allt stál í festingum skal vera Fe 360 og allir boltar uppfylla styrkleikaflokk 4,6 samkv. DS 412.
Undir boltarar sem koma að tré skal setja skinnur sem eru 3 x þvermáli bolta

Byggingaútlitirúð Hafnarfjarðar
Algrænt þann
03 NOV. 2005
[Signature]

Útgáfa	Breyting	Dagsetning	Hannað
Sveinbjörn Hinriksson Byggingateknifráeðingur Kl. 160651-2520 Breiðkúptúli 8 Hafnarfjarði Sími 555-4008, 561-5651 Netfang: svennih@irnet.is		Staður Rauðhella 13 Hafnarfjörð Skýring Stálvirki	
Hannað / Teiknað	Kvarði	Dagsetning	Verkr.
		1:75	12-05
			Teikn.nr. 1-05