



Skýringar:  
 Á teikningu B-01 eru almennar skýringar og öll lágmarks ákvæði varðandi stöðu og bendistál t.d. frágangur á járnnum kríngum op og brúnir og fl.  
 Gólfkotar í steypuvirki þ.e. steypum plötum, er endanlegur kóti frágenginnar plötu.  
 Um nákvæma stærð og staðsetningu einstakra byggingahluta. Sjá nánar á sérteikningum aðalhönnuðar.  
 Göt og raufar (sjá laganateikn.)

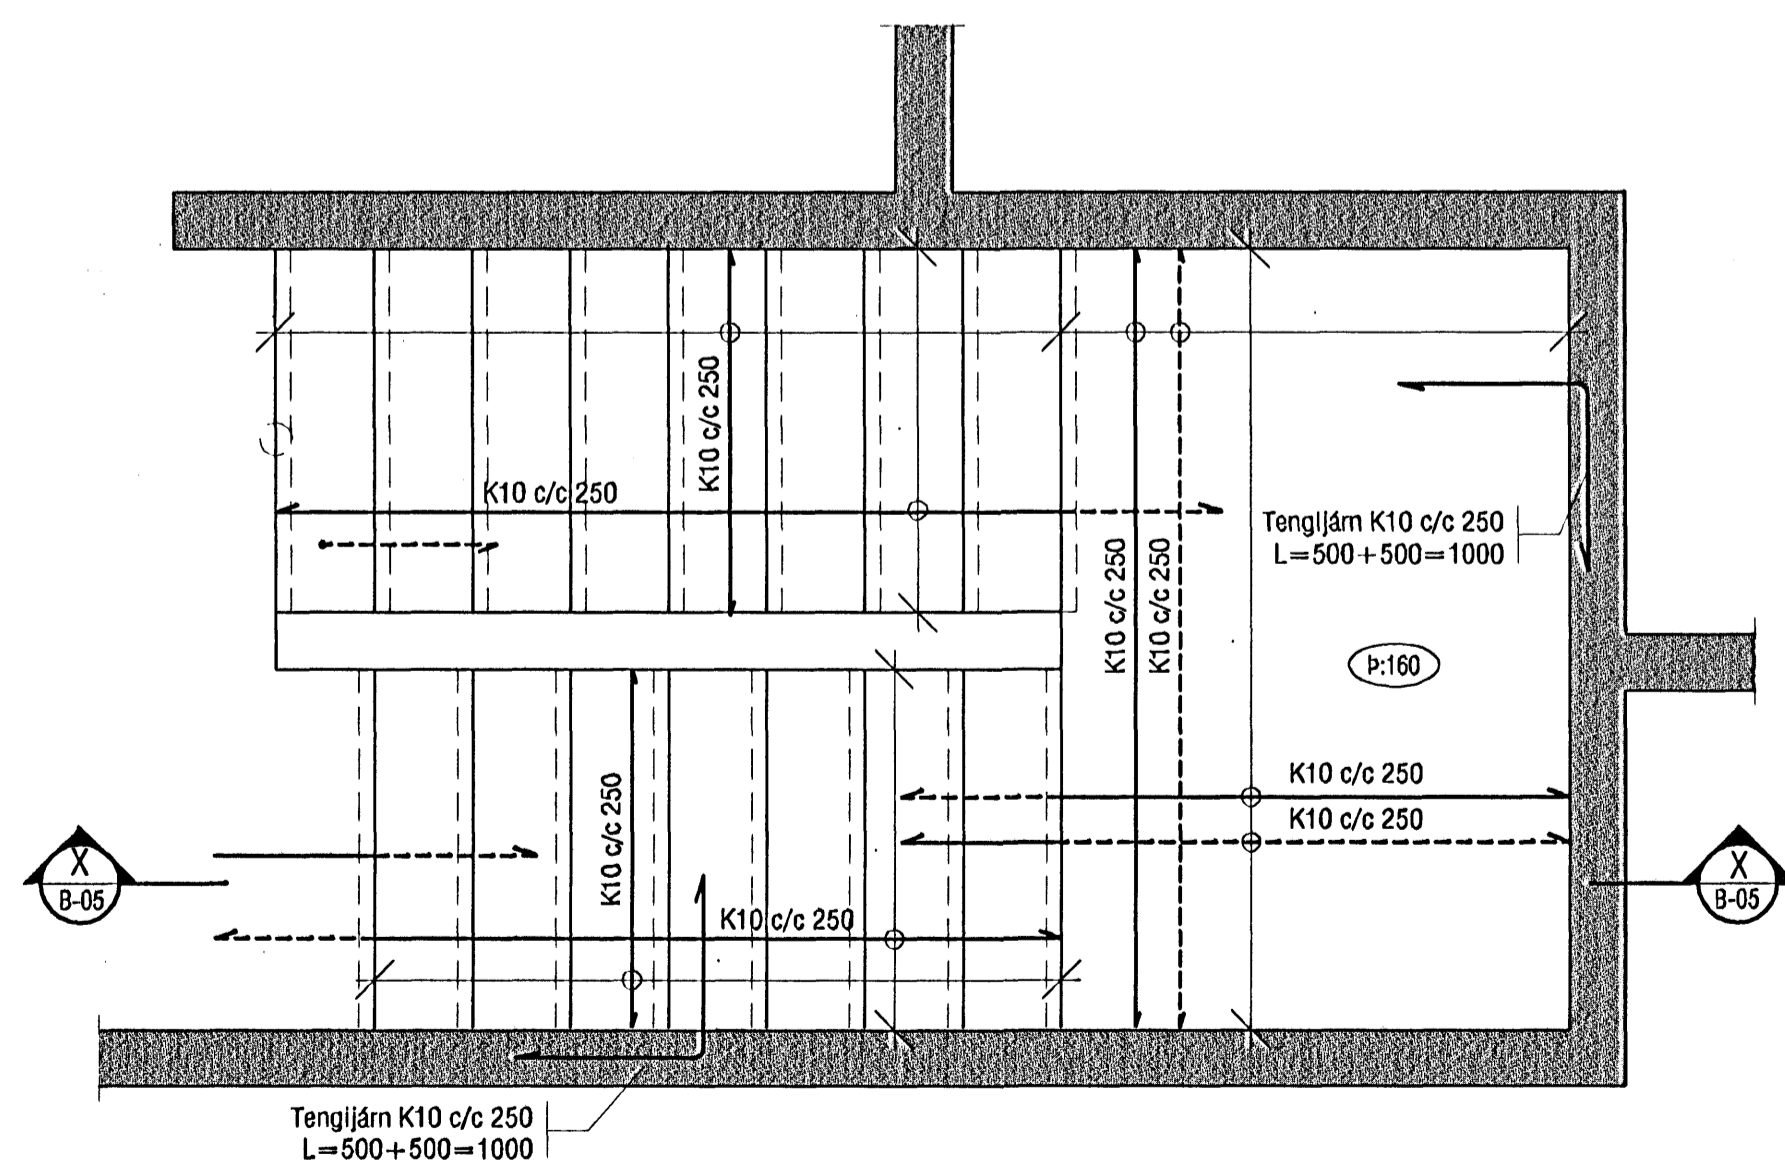

Grunnmynd stiga 1:20

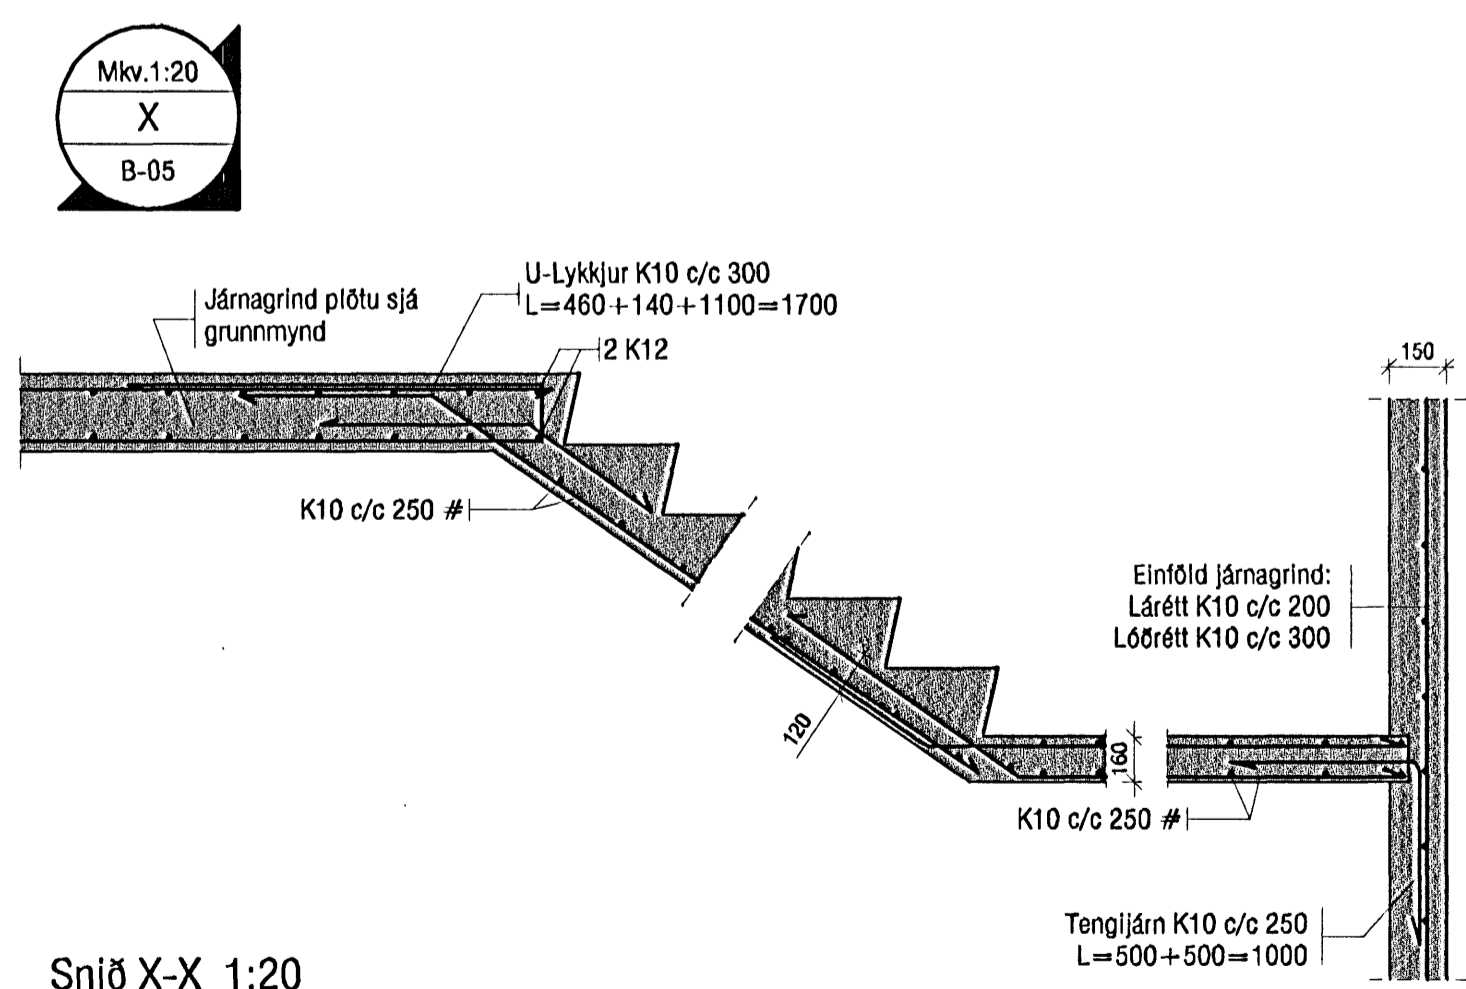

Sníð X-X 1:20

Um nákvæm smíðamál stiga er vísað til sérteikningar aðalhönnuðar

<b>VEKTOR</b> -hönnun og ráðgjöf - Nýbátavéglí, 200 Kópavogsl.		Sigurður Hafsteinsson Byggingateiknafræðingur Sími: 594 6600 Fax: 594 6663	
Telkn. nr. Samþykkt	Tíðvistun & teikningu 	Br. Dags.	Húsnr. VB
16.08.05	Verknr. A-05-01-02	Málkvarði 1:50/20	Teikn. nr. B-05

Byggingafræðingur  
 Afhátt þenn  
 23. AUG. 2005

DRANGAHRÁUN 14, HAFNARFIRÐI  
 PLATA YFIR 2.HÆÐ OG ÞAKPL. / STIGI  
 GRUNNMÝND OG SNÍÐ