


LÓUÁS 6 HAFNARFIRÐI.


Samþykkt þann

2 JUL 2008


Byggingafræðingur / Hafnarfirði
F.h. Jon Sigurðsson

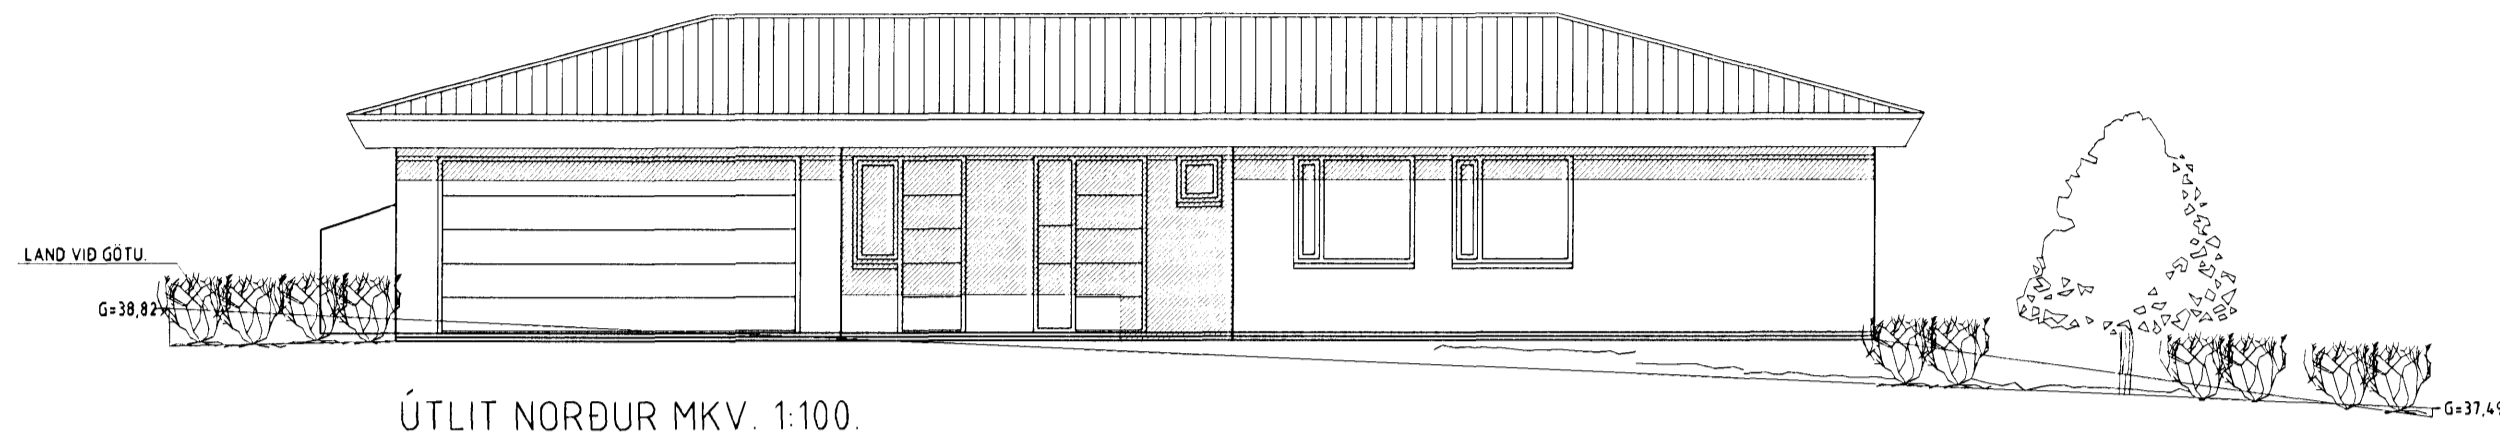


ÚTLIT NORÐUR MKV. 1:100.

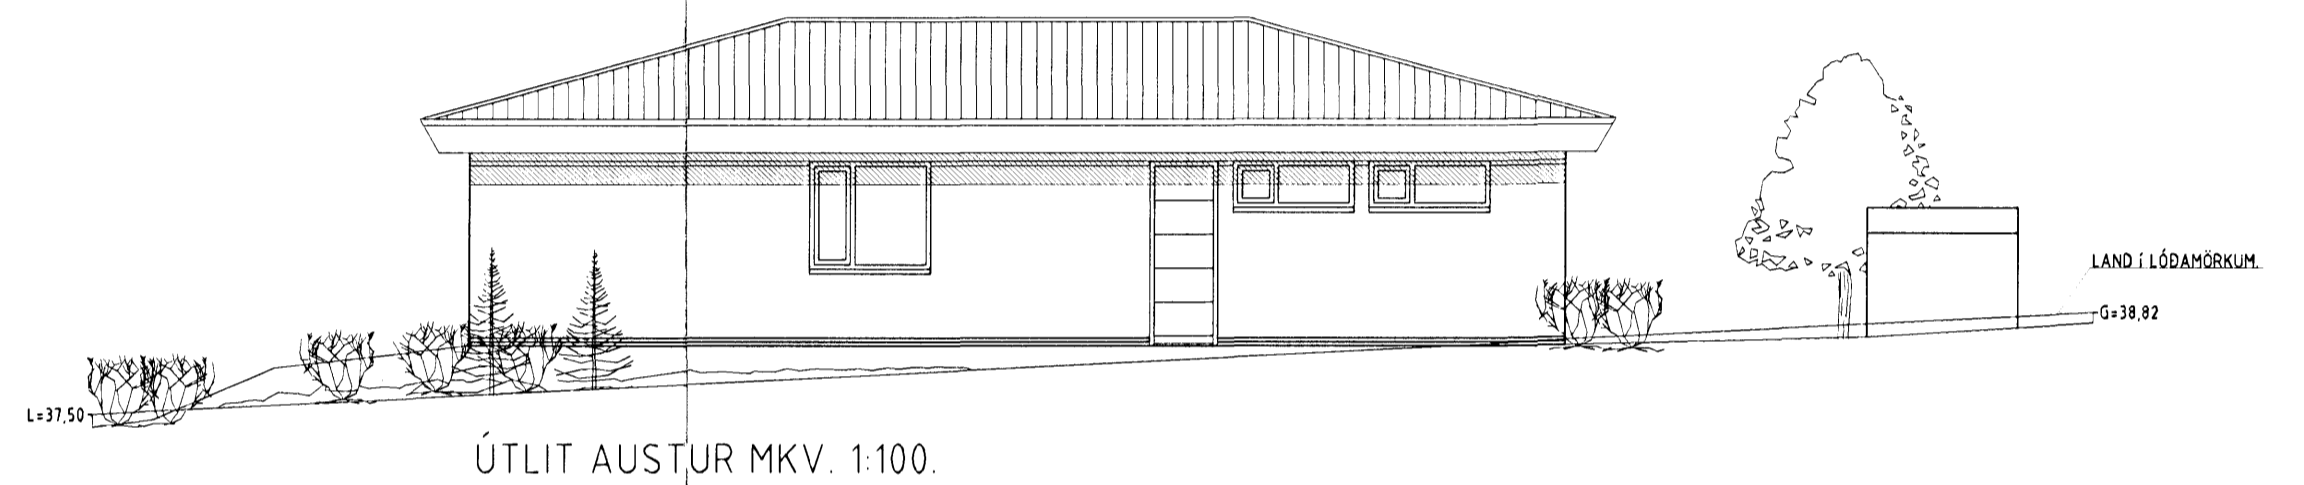

ÚTLIT AUSTUR MKV. 1:100.

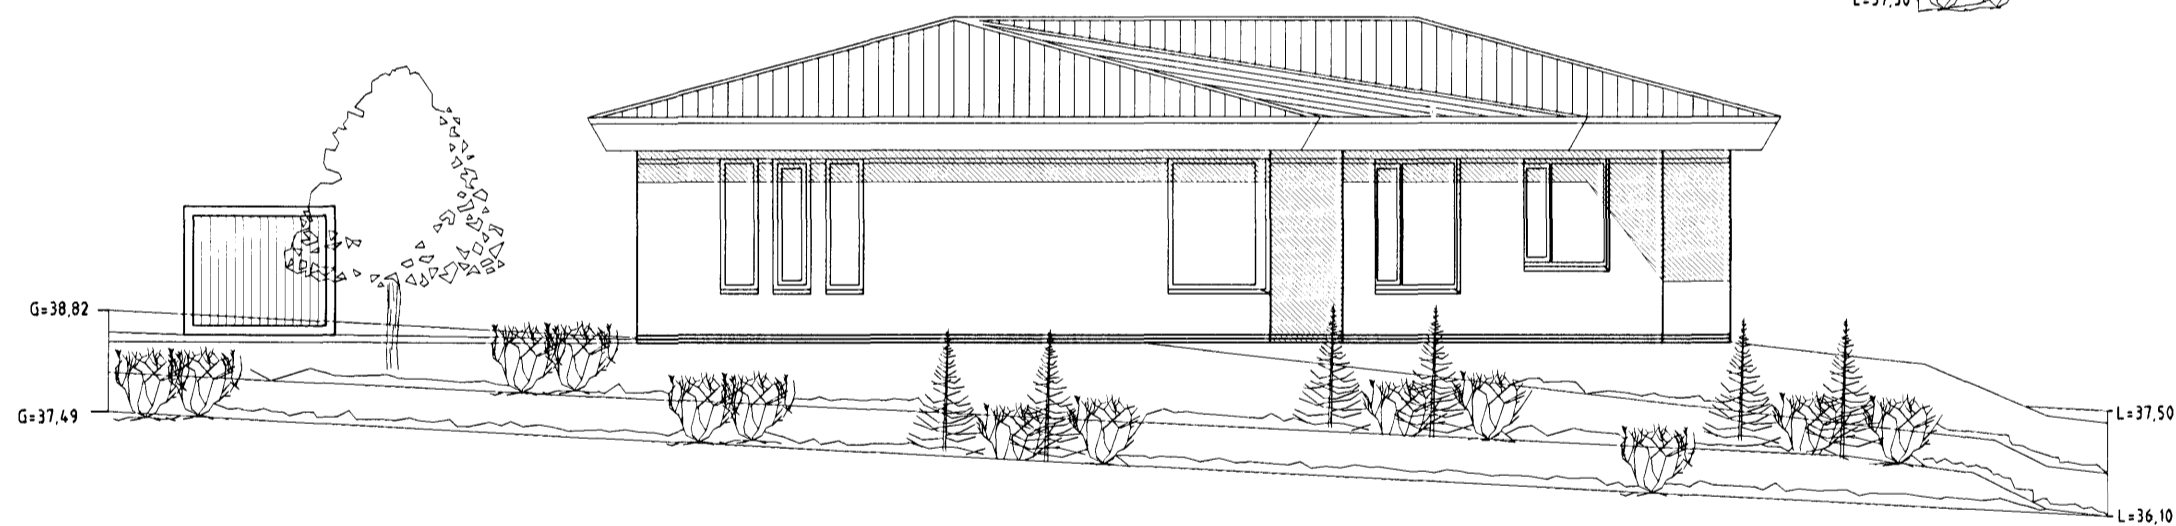

ÚTLIT VESTUR MKV. 1:100.

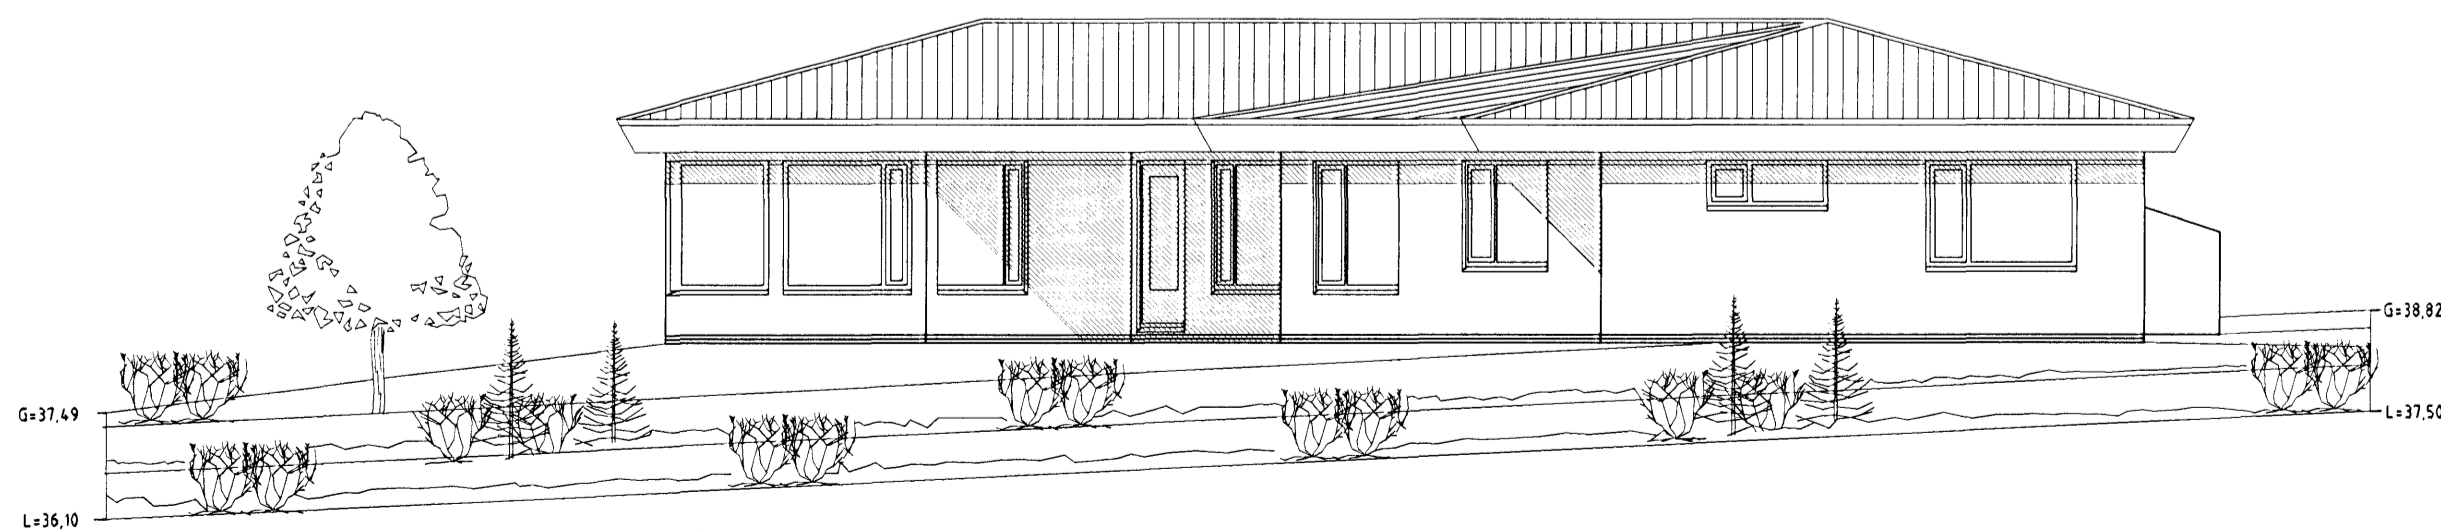

ÚTLIT SUÐUR MKV. 1:100.

LÓUÁS 6 HAFNARFIRÐI.

Sigurður Þorvarðarson byggingafræðingur bfi.
Teiknistofan Strandgötu 11 220 Hafnarfirði.
STH. teiknistofan ehf. kt. 510298-2769. Kt. aðalhönnuðar: 141250-4189.
Sími: 5651510. Fax: 5651299. Netfang: teiknistofan@istandia.is

Skýringar:	Aðaluppdráttur.
Teikning:	Útlitsmyndir
Mælikvarði:	1:100.
Undirskrift:	<i>24/6 08 LSP</i>
Blað nr.: 3 af 4.	Dagsetning: 19 Nóvember 1999
Breytt: 18.01.2002 Sturta sett á gestasalerni, hurð sett á bifreiðageymslu á austurhlíð.	
Bað stækkað gluggi minnkadur og færður á badi, hurðaropnun breytt í bifreiðageymslu og steyptum vegg á milli íbúðar og bifreiðageymslu breytt úr 150 mm í 180 mm.	
Gluggum breytt dags. 08.06.2008.	