



Samþykkt þann  
25 JUN 2008  
Byggingafulltrúinn / Hafnarfirði  
Fh. Jon Sigurðsson

ÚTGÁFUFRILL  
**Úr Gildi**

NÖMUR:	DAGS:	SKYRNINGAR:	HANNAÐ:
B1	28.02.2008	FRUMÓTGÁFA	BV
DAGS. UNDIRSKRIFTAR:		NAFN OG KT. SAMRÉMINGARHÖNNUÐAR:	
		BJARNI VÉSTEINSSON 250945-4429	
UNDIRSKRIFT SAMRÉMINGARHÖNNUÐAR:			

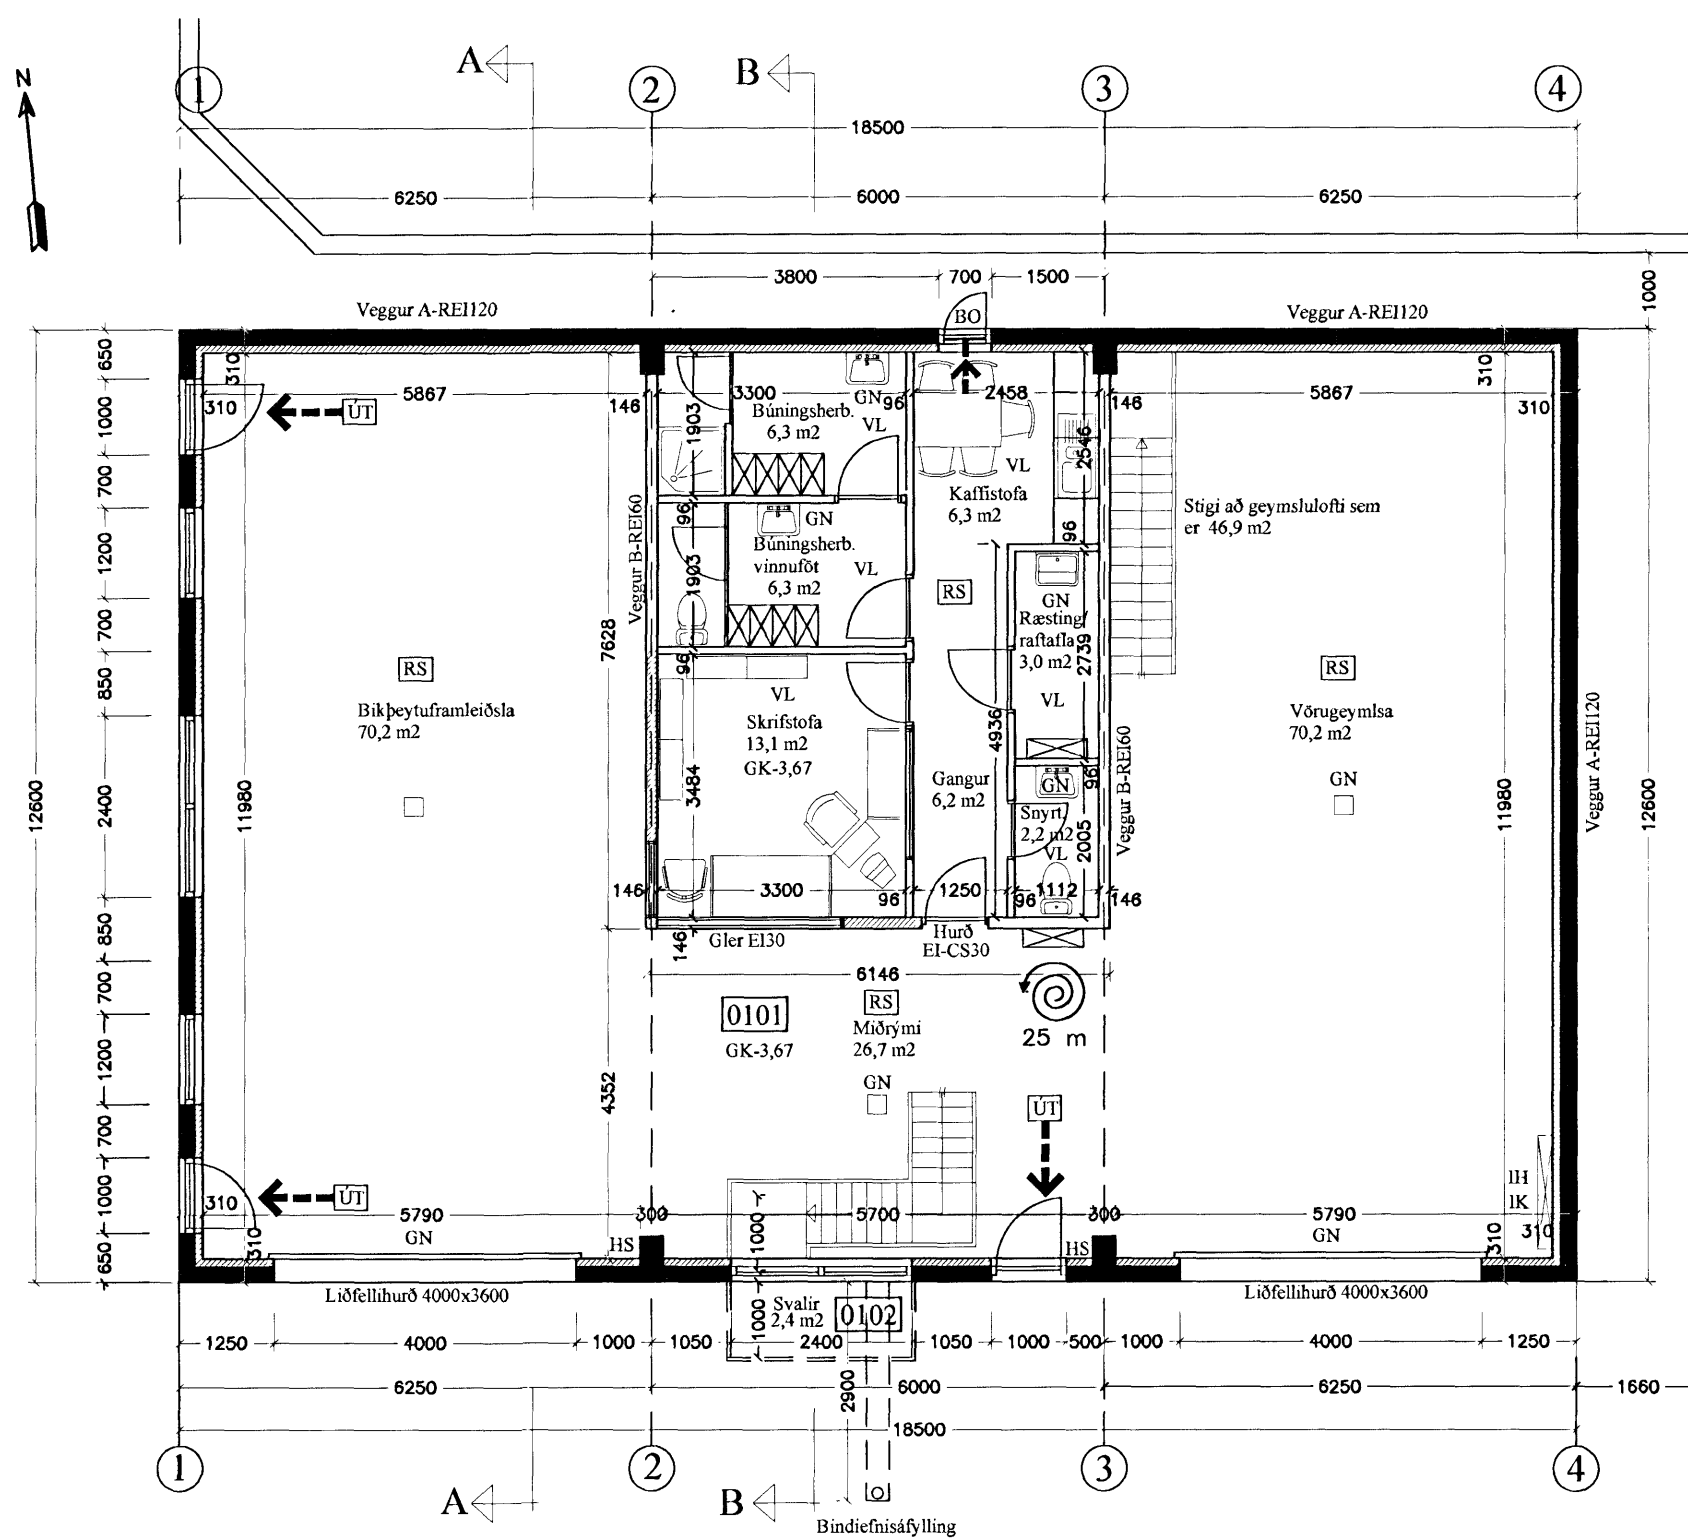

**GRUNNMYND MKV.1**

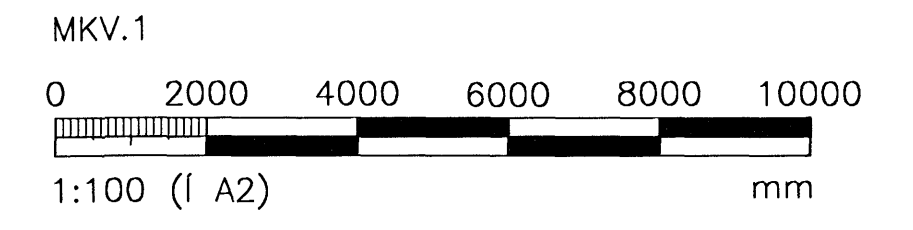

ÖLL AFNOT OG AFRITUN TEIKNINGAR, AD HLUTA EDA HEILD, ER HÁÐ SKRIFLEGU LEYFI HÖFUNDA.


**VGK HÖNNUN**

GRENSÁSVEGI 1 · 108 REYKJAVÍK · Sími: 422 3000 · Fax: 422 3001  
VEFFANG: www.vgkhonnun.is NETFANG: vgkhonnun@vgkhonnun.is


HEITI VERKS:  
**ÓSEYRARBRAUT 16**  
**STÖDVARHÚS HAFNARFIRÐI**

HEITI TEIKNINGAR:  
ADALUPPDRÁTTUR  
BIRGDASTÖÐ HLADBÆJAR-COLAS  
GRUNNMYND OG SNIÐ

MELT:	JTC	TEIKNAD:	BV	GEYMSLUNÖMUR:	VNR:
HANNAÐ:	BV	YFIRFARID:	BOVP	MKV:	7.031.270
DAGS. UNDIRSKRIFTAR:	24.2008	NAFN OG KT. HÖNNUÐAR:	VGK HÖNNUN	1:100 A2	NR. TEIKNINGAR:
UNDIRSKRIFT HÖNNUÐAR:	Jon Steinarsson		430572-0169		<b>A102</b>
				ÚTGÁFA:	B1

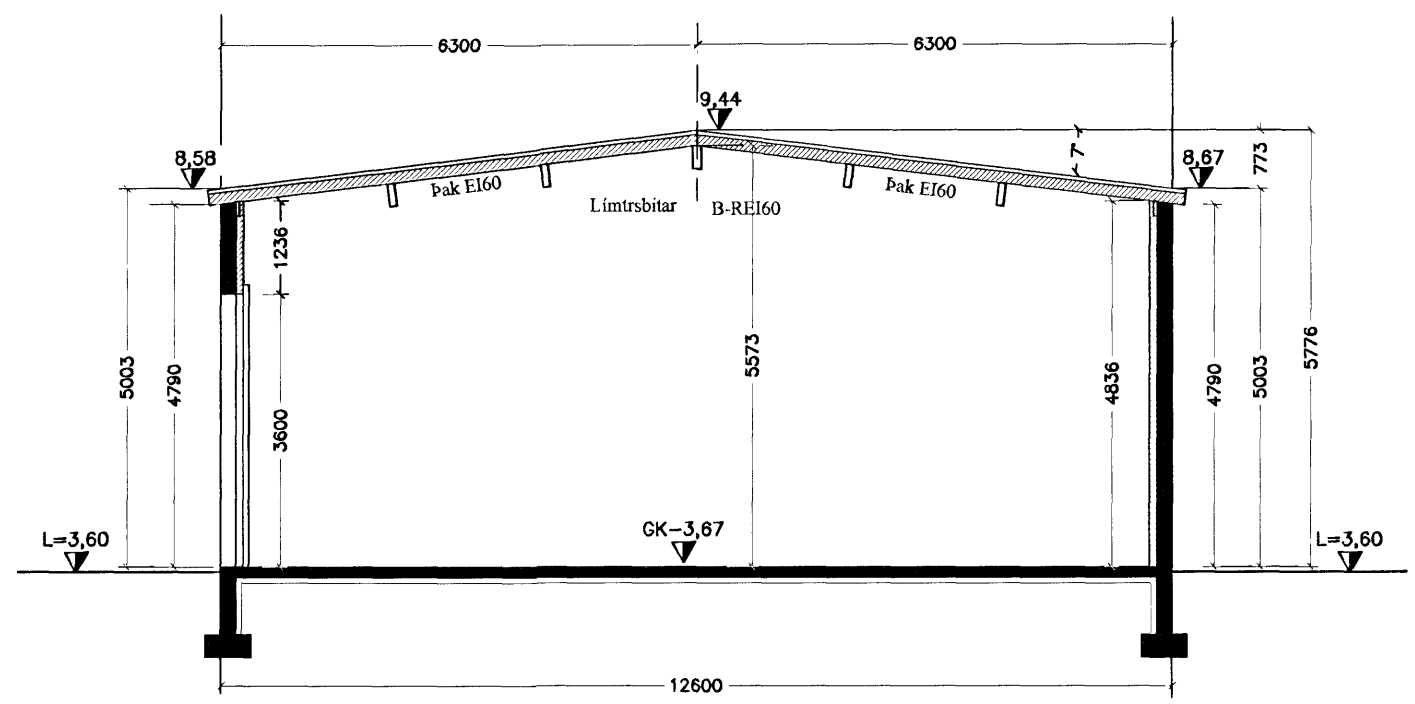

**SNIÐ A-A MKV.1**

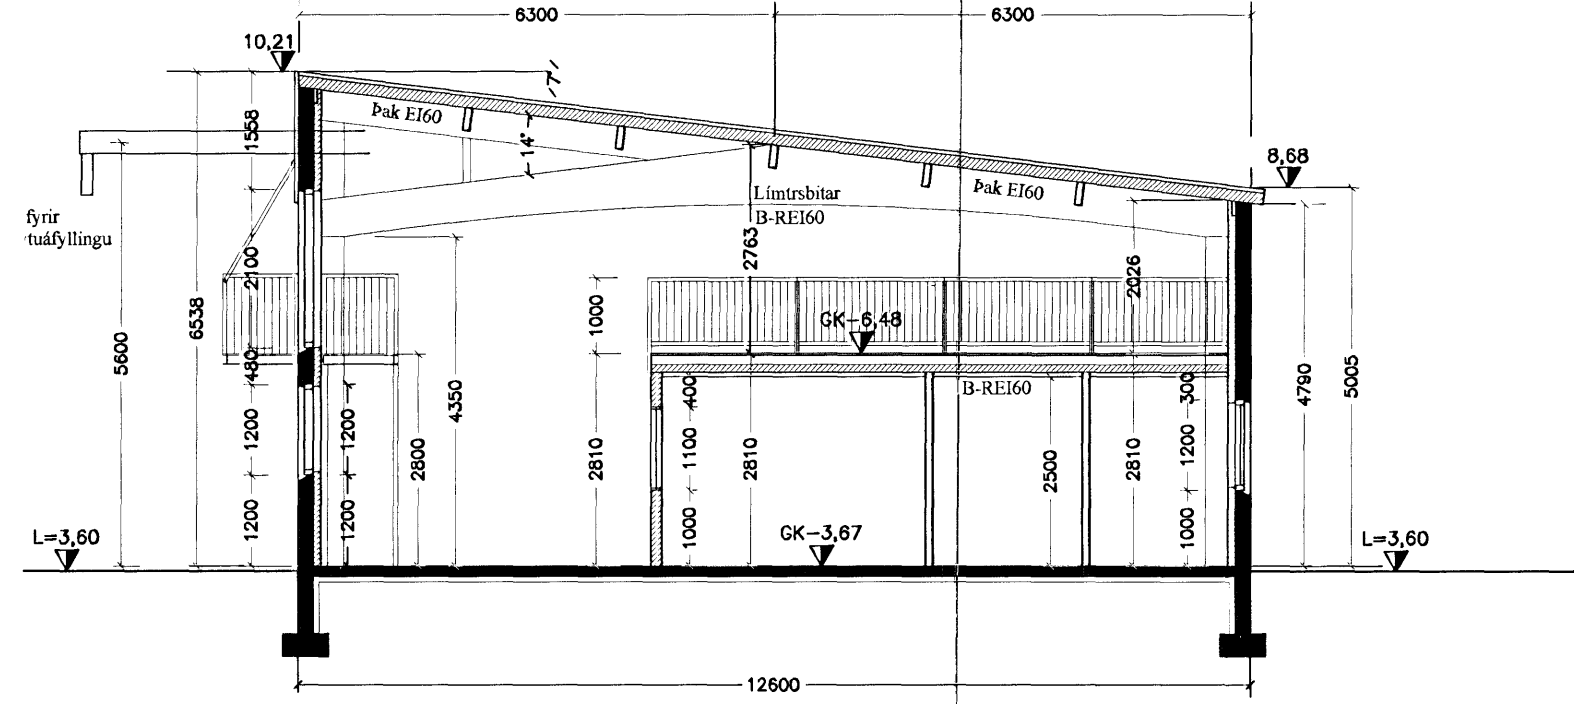

**SNIÐ B-B MKV.1**

Oh  
8.4.2008  
HEILBRIGDISEFTIRLIJS  
HAFNARFIJARDAR-  
OG KÖPAVOGSSVÆDIS  
Gardaborgi 7-210 Gardabæ  
Jon Steinarsson