

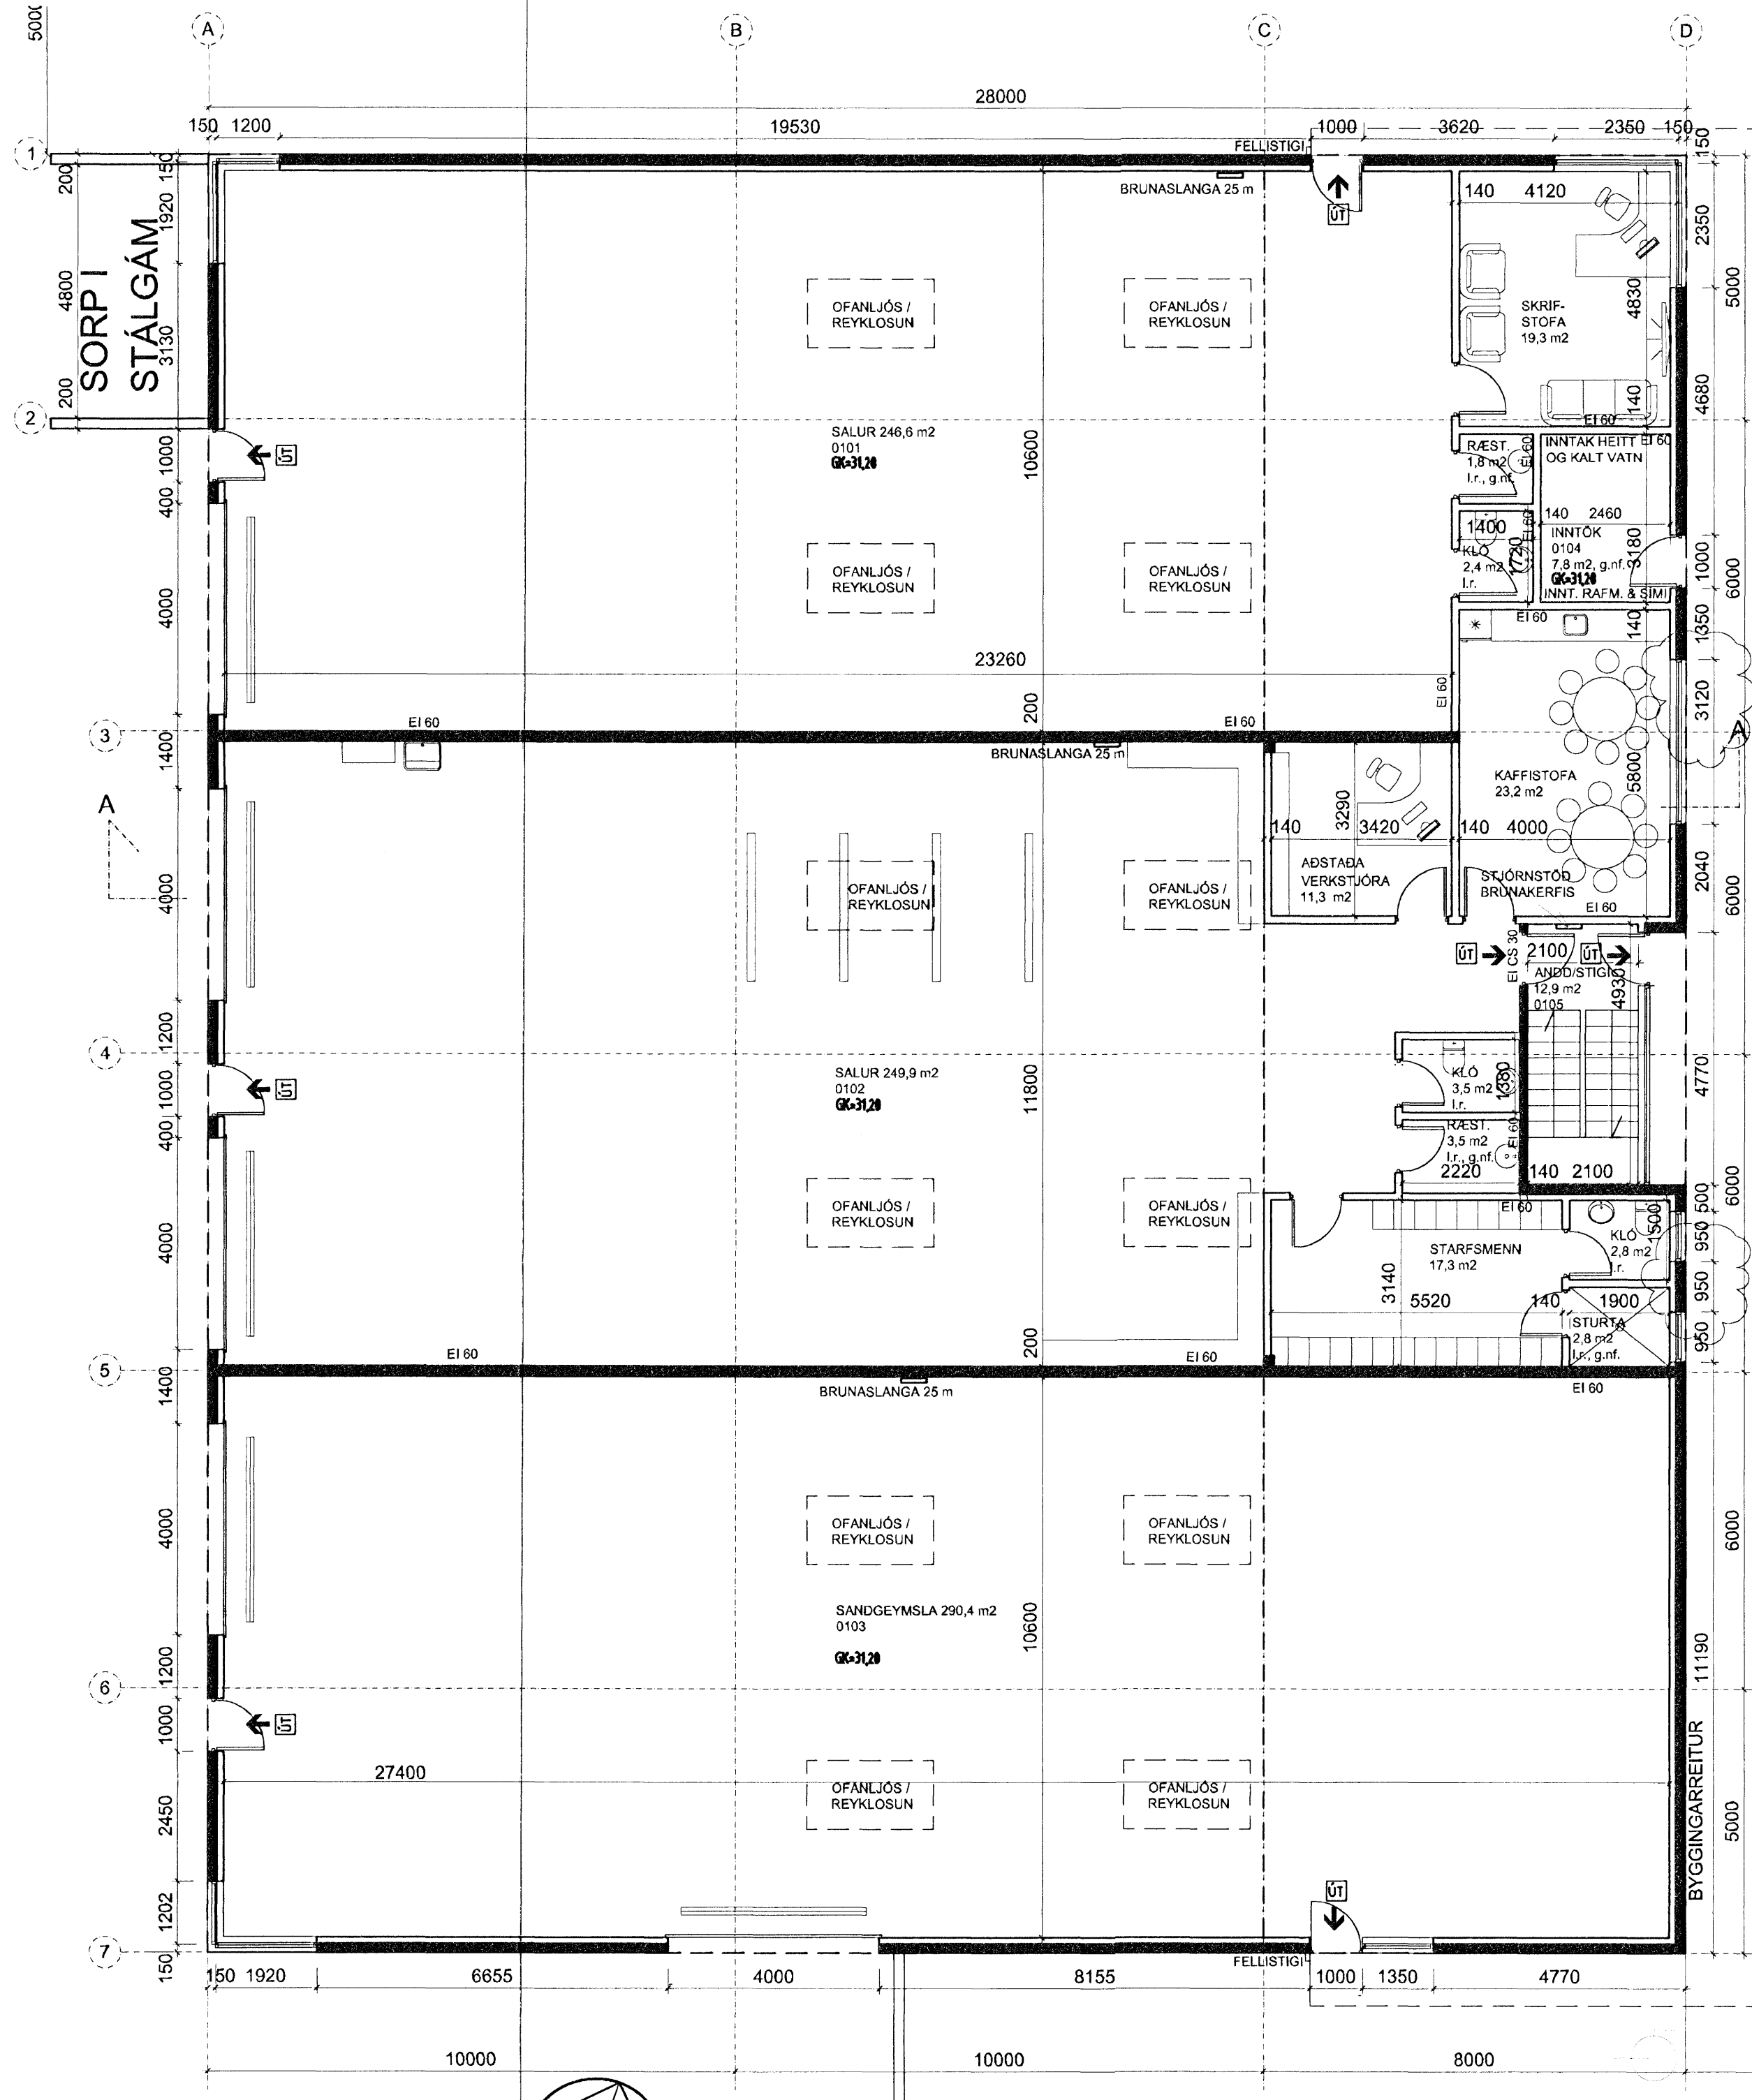
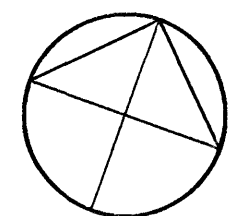


GRUNNMYND 2. HÆÐ 1/100

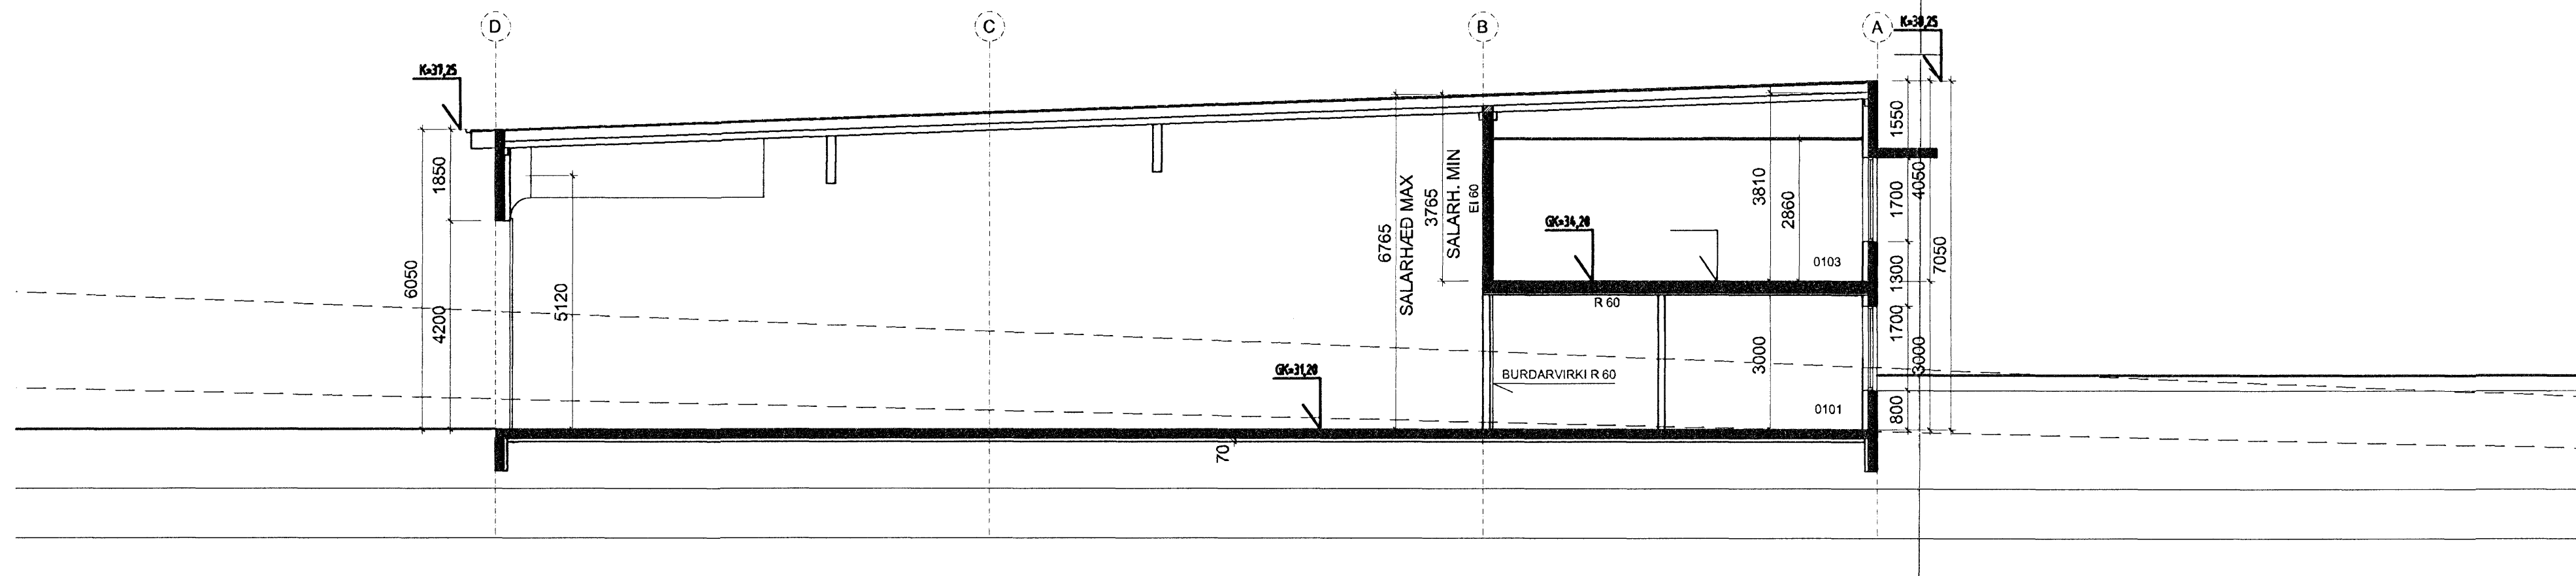

GRUNNMYND 1. HÆÐ 1/100

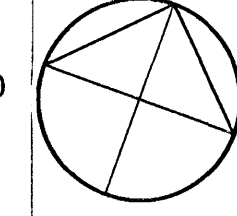

SNEIDING A-A, M: 1/100,

Samþykkt þann
2 JUL 2008
Byggingaráttvörðun
Fh. Jón Sigurðsson

Úr Gildi

BREYTINGAR	NR.	DAGS.	BREYTING	SP.
	01	20.01.08	Löð og Innréttingum 2. hæð breytt	
	02	20.06.08	Gluuggum breytt	

TEKTON
HÖNNUN - SKIPULAG - RÁÐGJÖF

HÁTEIGSVEGUR 7
105 REYKJAVÍK
ICELAND
KT: 471293-2109

TEL: +354 561 1910
FAX: +354 561 1921
TEKTON@TEKTON.IS
WWW.TEKTON.IS


HAUKUR HARDARSON ARKIT. FAI / FSSA
GUÐM. HUGI GUÐMUNDSSON
GUNNLAUGUR JÓNASSON ARKIT.
PORLEIFUR EGGERTSSON ARKIT.

KT: 221162-2269
KT: 211066-5129
KT: 090462-2299
KT: 040603-4849

25.6.08
HEILBRIGDISEFTIRLIT
HAFNARFIJARDAR-
OG KÓPAVOGSSV. EDIS
Gönguáfangi 7 - 210 Gardabæ
Kjartan
VERK
ALEXANDER ÓLAFSSON EHF
ÁLFHELLA 1

TEIKNING
GRUNNMYND 1. OG 2. HÆÐ
OG SNEIDING

KVAFDI
1:100

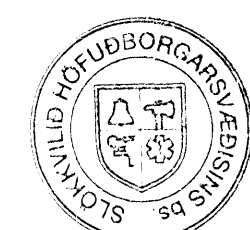

DAGS.
31.10.2007
TEIKNAD AF
GJ, GRB

TEIKNING NR.

0102