


Lóð 77.151,9m<sup>2</sup>

Hóspennulína  
Hóspennustrengur


Eftir öllum kantlimum er kæðja á losanlegum staurum til viðvarunar á hæðum. Kæðjan er tekin frá á meðan flokkun fram af brún stendur yfir, en eingöngu á því svæði sem er í notkun á hverjum tíma.

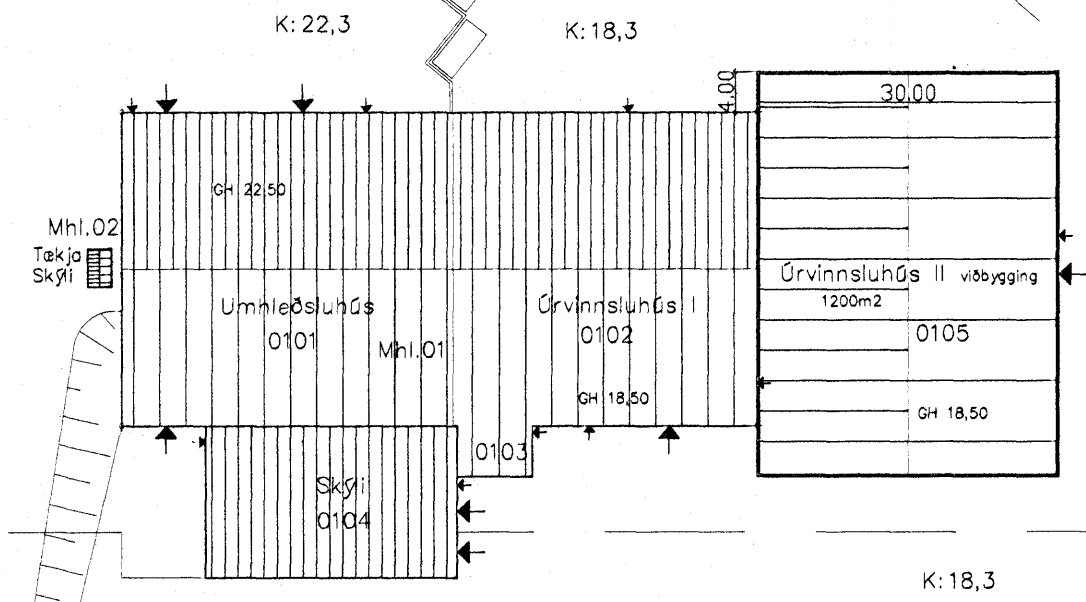

- Skýringar
- Girðing hæð 2,4m. Milli lóða sé girðing á lóðamörkum en 2m inni á lóð við götu.
  - Byggingareitur
  - Runnar eða tré
  - Steiptur veggur
  - Kantsteinn
  - Náverandi Malbik/steypa
  - Gras/Gróður
  - Hellur

- A Möttökuplan fyrir viðskiptavini
- B Þjónustuplan fyrir starfsmenn GÞ
- C Yfirborðsvatn af möttökuplani og flokkunarplani leitt í sand- og olfugildru
- D Bílastæði starfsmanna
- E Gámaplan.

HEILBRIGDISEFTIRLITS  
HAFNARFIJARDAR-  
OG KOPAVOGSSVÆDIS  
Gardalorgi - 210 Gardabæ  
Kauk Sigurðsson

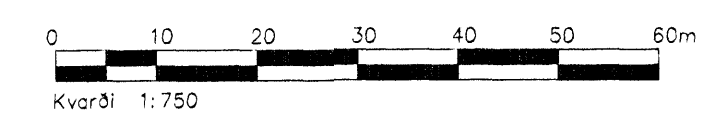

Stig	Nr.	Þeytingar	Höfundur	Dagur
Verkeiðning				

**Berghella 1, Hafnarfirði**

<b>Strendingur ehf.</b> Verkfræðipjónusta Fjarvegur 13-15 - 202 Hafnarfjörður Sími 595 5640, Fax 595 5641		Lóð Gámapjónustunnar Yfirlitsmynd - Afstaða	
Höfundur Kauk Sigurðsson Asmundur Sigvaldason 240545-4119 Samningangifnúmer Kauk Sigurðsson	Dagur 02.05.2008	Teikn / Höfundur af JW/AS	Stigla
Skala 1:750	Númer teikningar 106		