
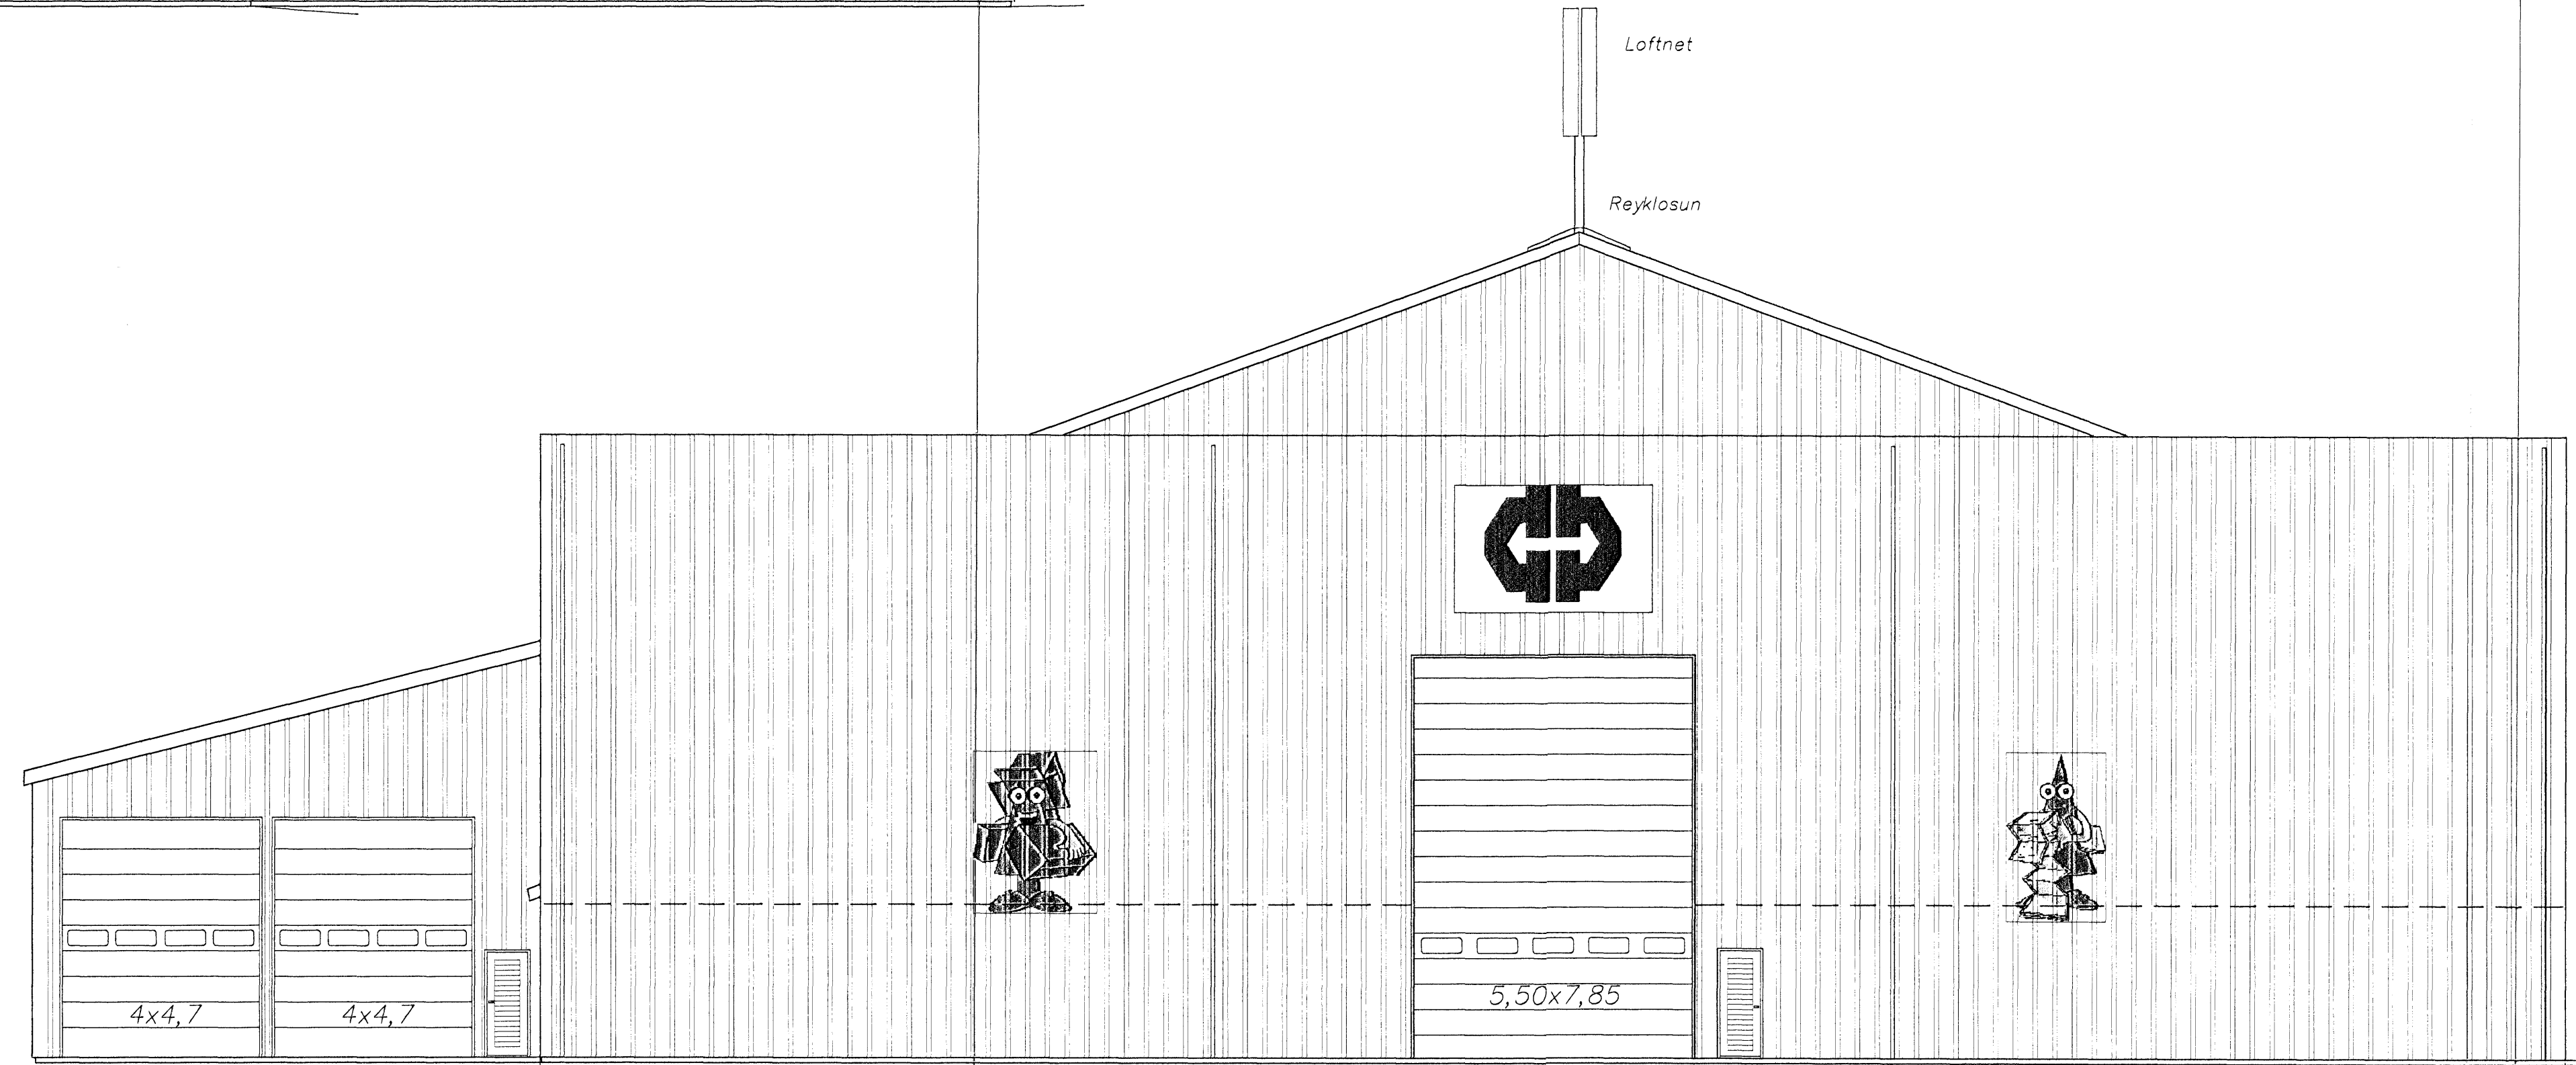


Samþykkt þann  
 14. MAJ 2008  
 Byggingarstjórn Hafnarfirði  
 P.H. Jón Sigurðsson

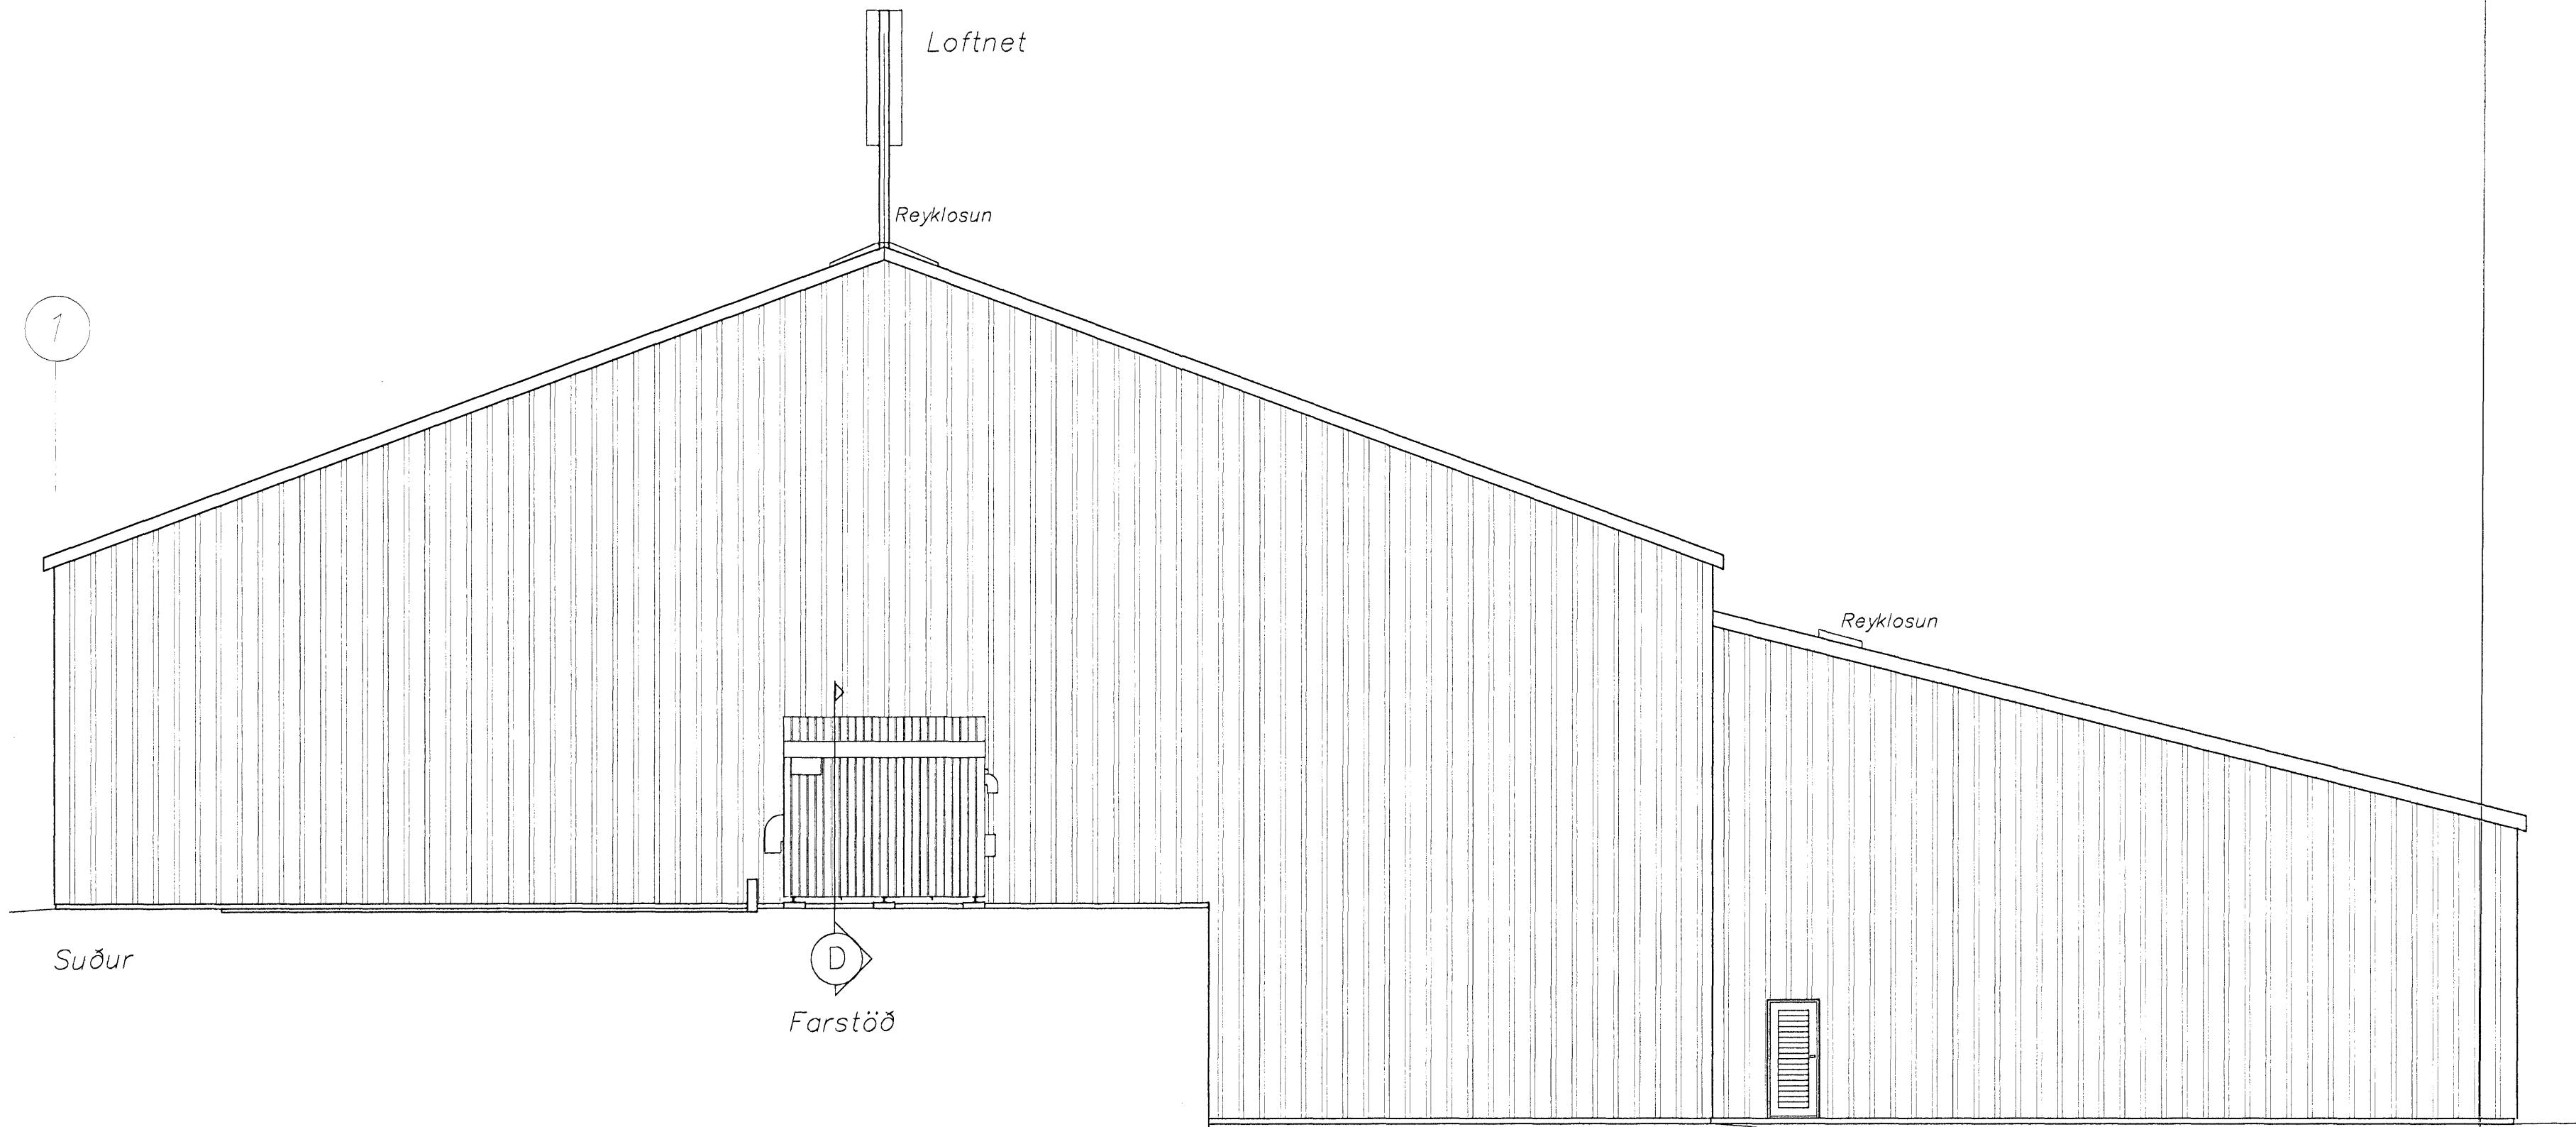

Norðurnlið  
 Eldra hús  
 Viðbygging

05.05.2008  
 MANNVIT  
 VAKAHLAUSTOFA  
 Jón

Dtg. Nr.	Breytingar	Höfundur	Daga
Verkteikning			

dags.	breyting	nafn	dags.	breyting	nafn
20.02.08	Heð og þakkhalla á skili breytt	AS	12.02.99	Ekki fyllt upp að hési við suður gaff nast austur hlið	
02.05.08	Ný viðbygging, snið farð á teikn.nr.104			Þakkhallar samræmdir í 20; hærri manir lakkadur um 2,42m og lagri manir hækkaðir um 2,96m	HBM
	sjá einnig teikn.nr.104 og 105	AS		Tilfærsla á hurðum, reyklosun í manni sameinuð Umhlaðslusvæði einangrað og klætt á sama hátt og úrvinnslusvæði. Takjakvíli og loftneti Tals batt við.	HBM
			15.03.00	Nýtt vélahús, milligölf, brunavarnir og skráningartafla	HBM
			19.10.05	Skýli, skráningartafla og brunavarnir	HBM
			21.11.05	Skráningartafla	HBM

Berghella 1, Hafnarfirði

Strendingur ehf. Umhlaðslu- og Úrvinnsluhús  
 Útlit  
 Daga 02.05.2008  
 1:100 Númer teikningar 103

