


Grunnmynd 1.hæð

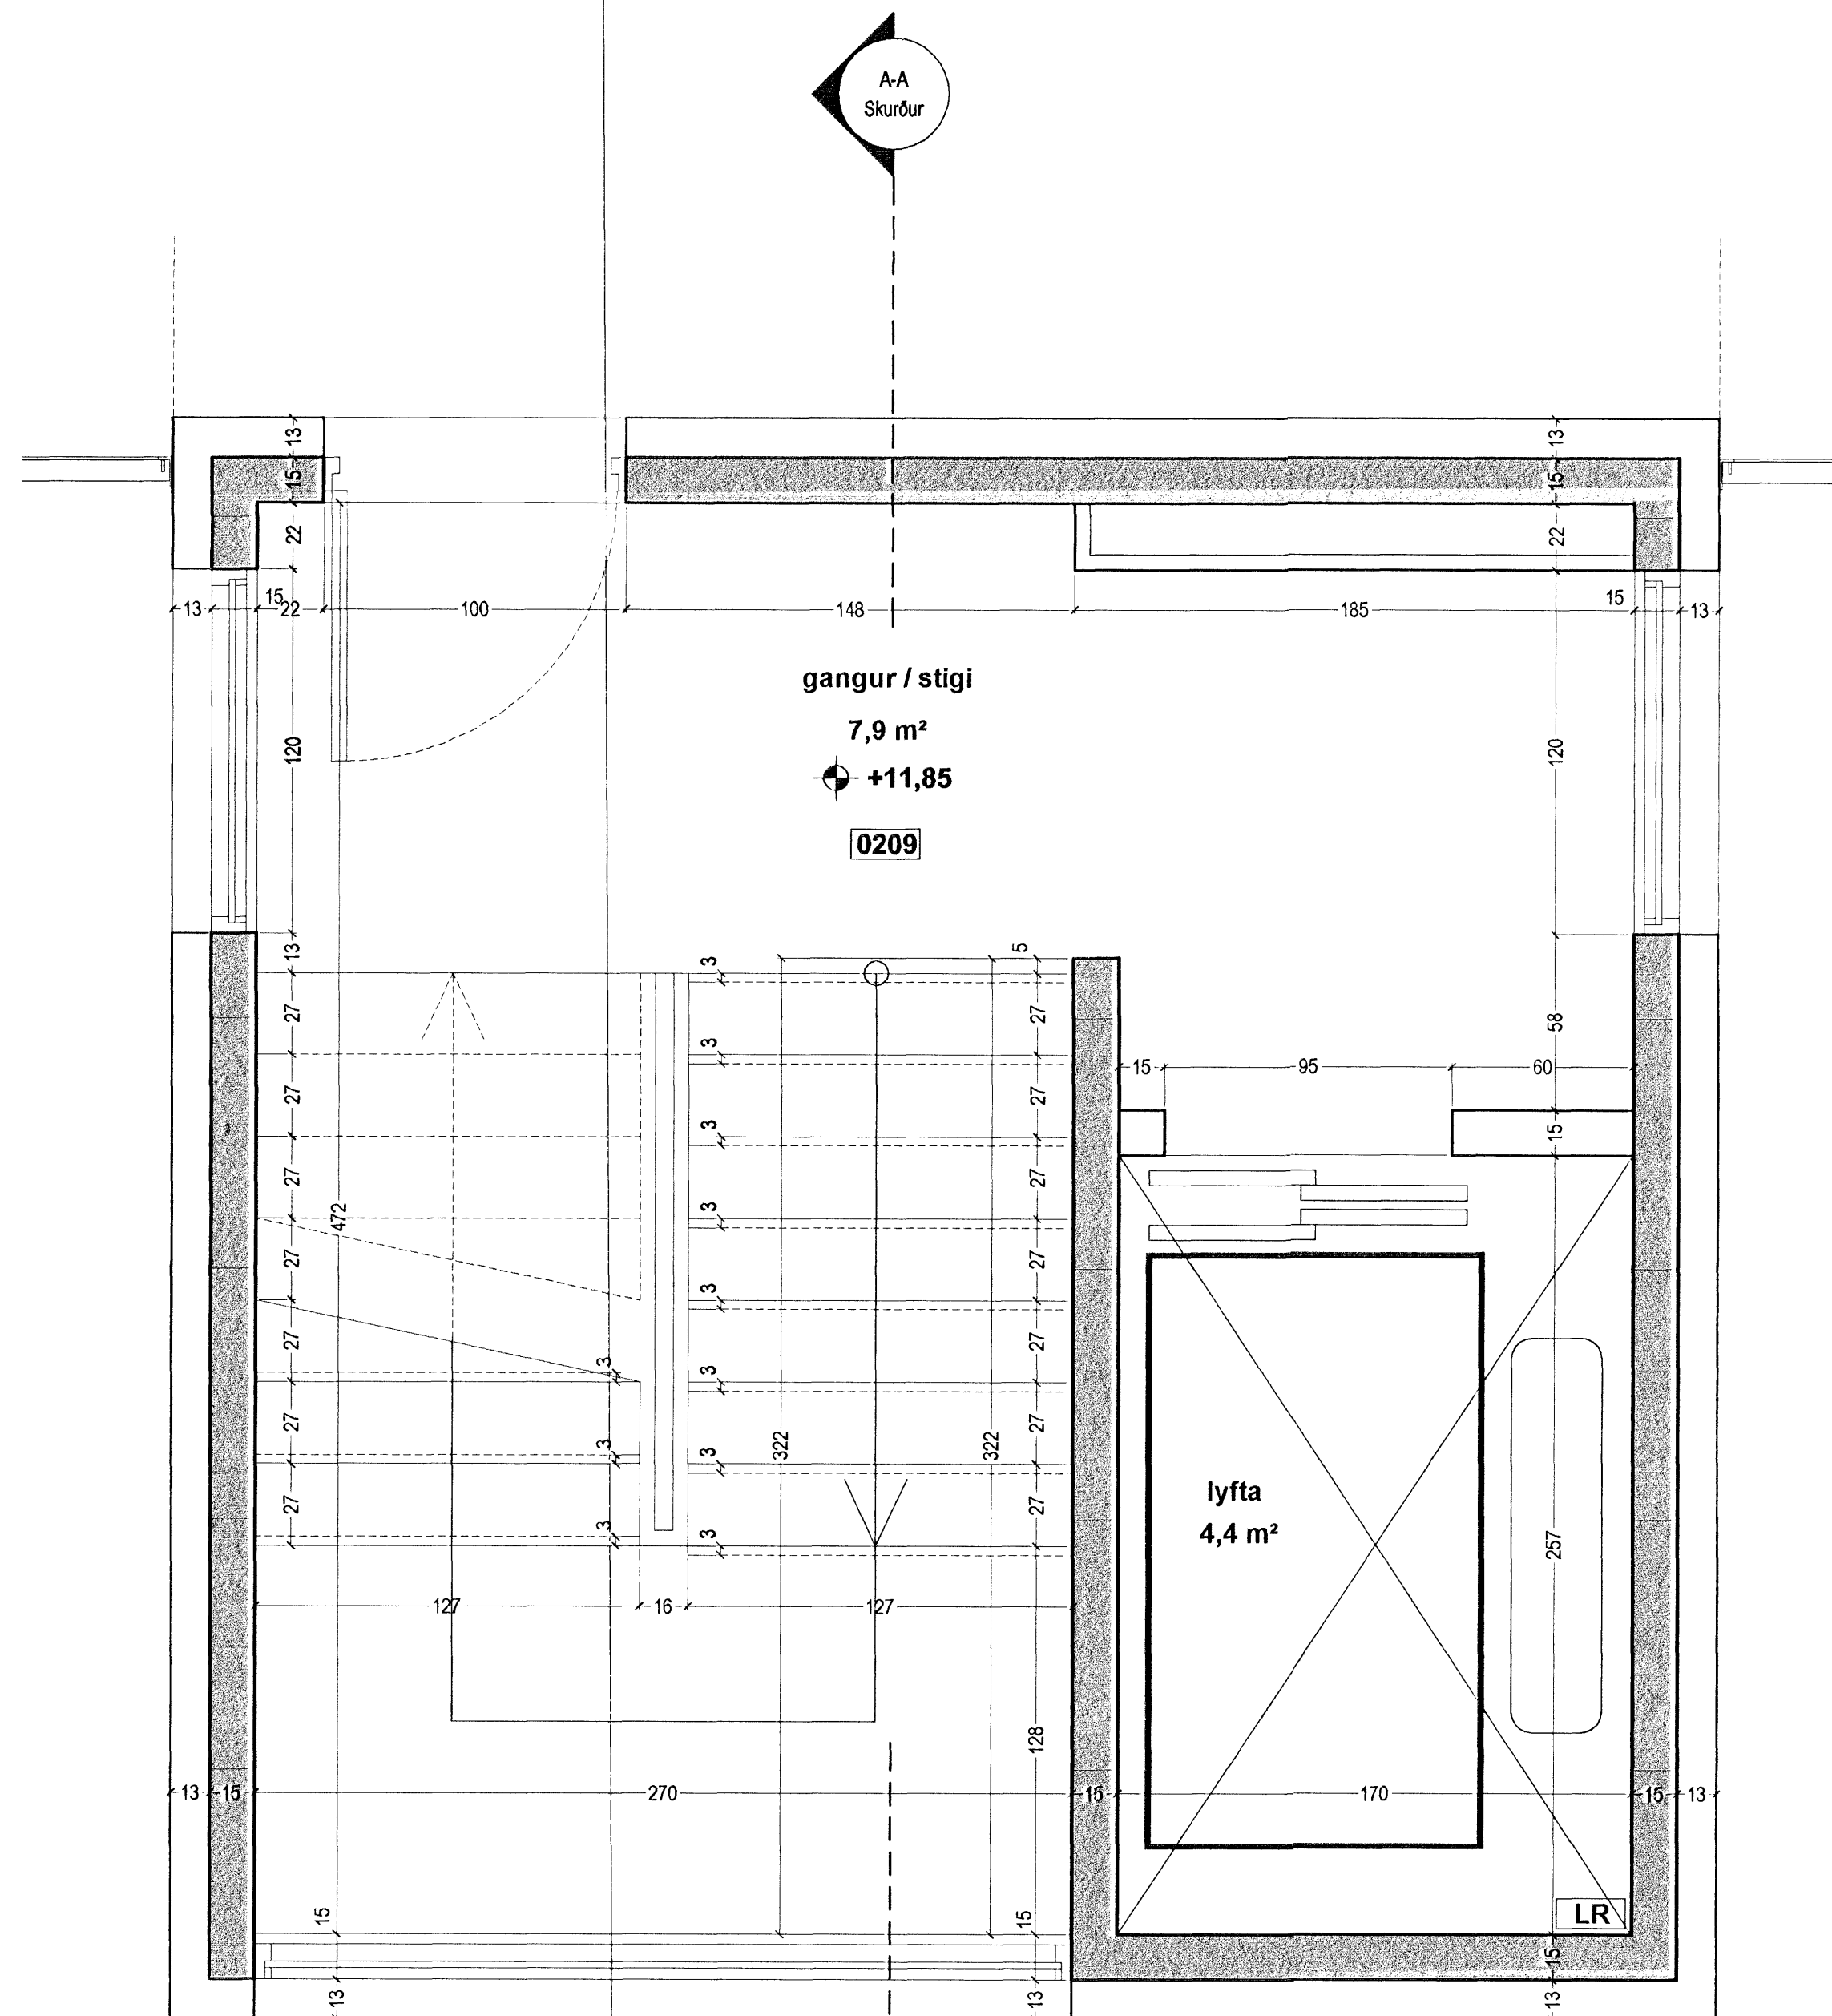

Grunnmynd 2.hæð

TÁKN


- GN = Niðurfall
- LR = Loftfræsting
- PK = Póskikassar
- NL = Neyðarjás
- VLR = Vélknúin loftfræsting
- R = Reykskyrnari
- ◀ÚT= Merktur útgangur
- ♿ = Bilstæði fyrir fatlaða
- BO = Björgunarpop
- ▶ = Felliðstigi við björgunarpop
- ⊙ = Brunnaslanga 20 m.

ELDVARNAMERKINGAR

- REI 60 = Þenski A60 eða B60 veggur
- EI 60 = A60 eða B60 veggur
- R60 = Þurkur í 60 mínútur, t.d. sóla
- E30 = 300 hurð eða veggur
- E30 CS = 330 S (reykjblét og sjálfkandi)
- ER60 CS = A60 eða B60 hurð
- E30 = F30 gler
- ECS 30
- A = er óbrennanlegt efni
- B = er brennanlegt efni (t.d. timbur)

BREYTING

A: 09.08.2004
Breyting vegna athugasemda

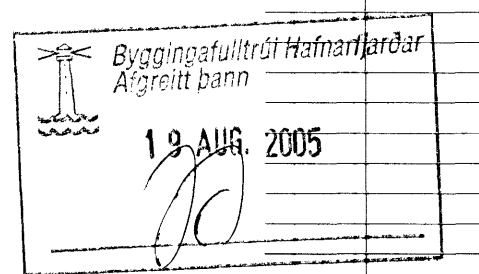

TEIKNAD

GVB

MKV.

1:20

DAGSETNING

01.03.2005

BLAD

18 AF 20

LÆKJARGATA 30

HAFNARFJÖRÐUR

GRUNNMYND STIGA

KRISTINN RAGNARSSON arkitekt EHF.

KRISTINN RAGNARSSON - Kt. 120944-2669 - t11kristinn@simnet.is
TEIKNISTOFAN SMÍÐJUVEGI 11 - 200 KÖPAVOGI - ÍSLAND - S. 564 2255 - FAX 544 4225