


Grunnmynd 3.hæð

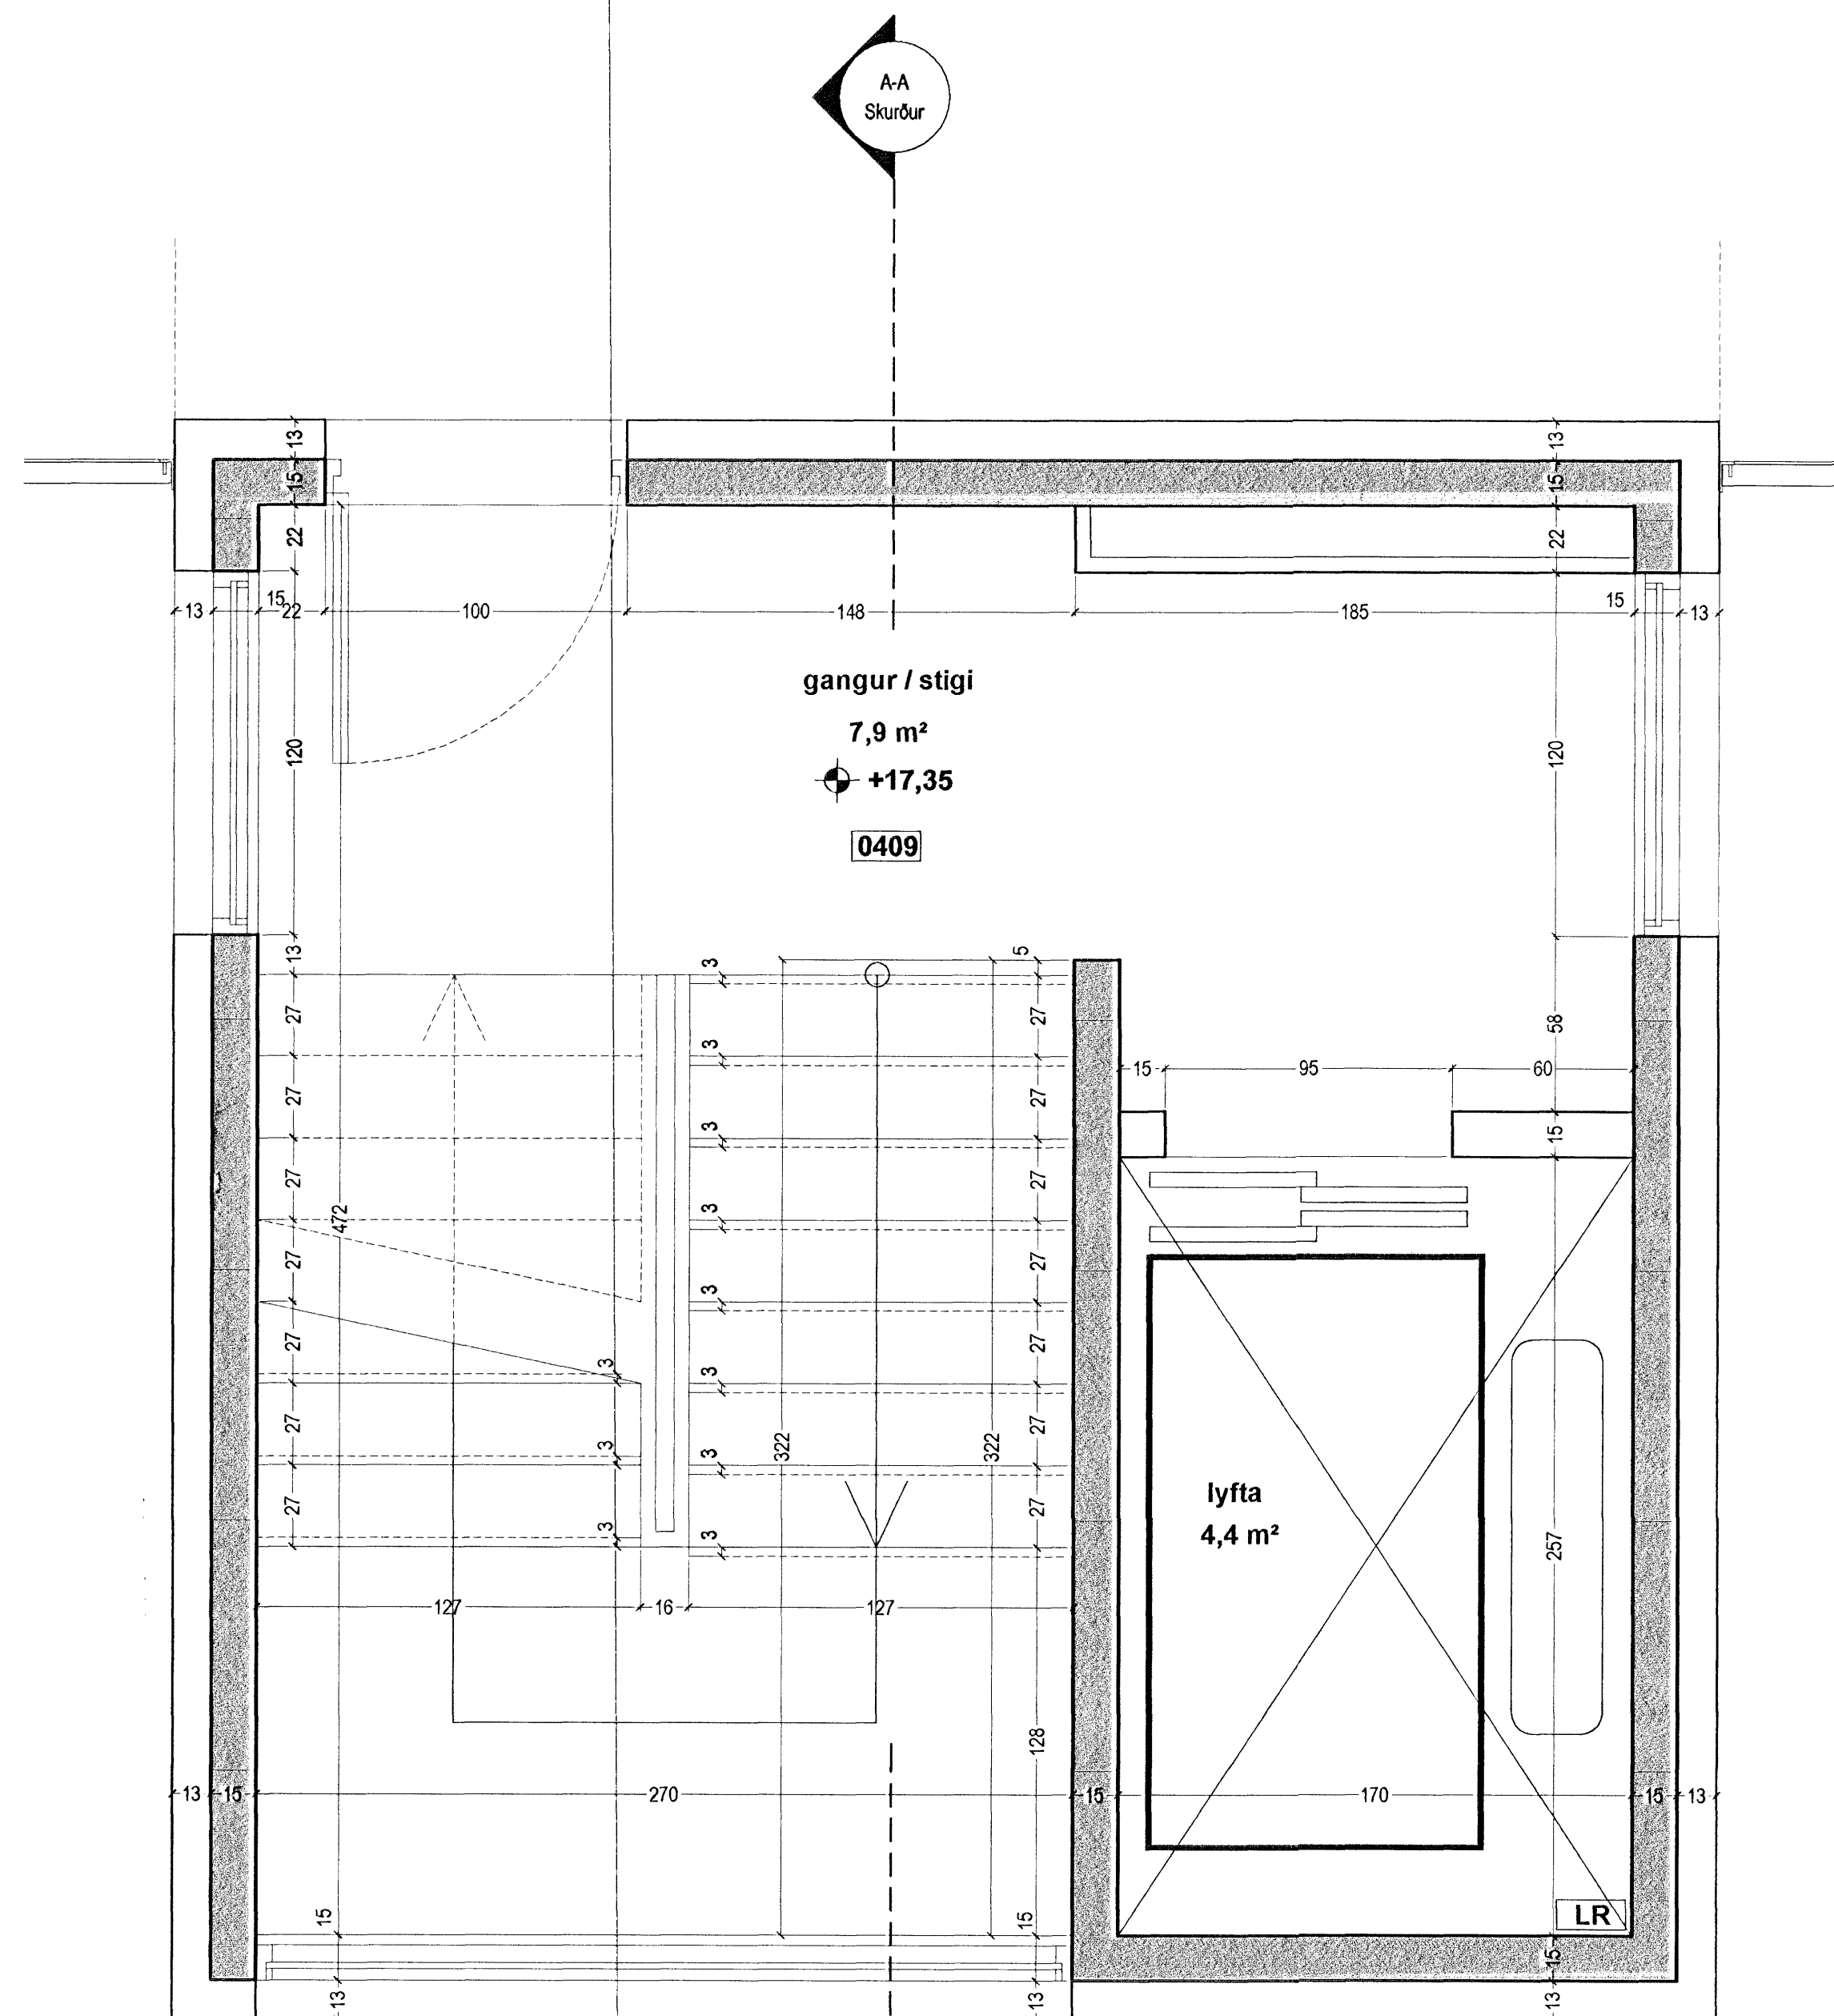

Grunnmynd 4.hæð

TÁKN

- GN = Niðurfali
 - LR = Loftþræsting
 - PK = Póstkassar
 - NL = Neyðarija
 - VLR = Veiðiskúlin loftþræsting
 - R = Reykskyrjart
 - ÚT = Merktur útgangur
 - ♿ = Bítastæði fyrir fatlaða
 - BO = Björgunarpop
 - ▶ = Fellið stigi við björgunarpop
 - ⊙ = Drunnaslanga 20 m.
- ELDVARNAMERKINGAR**
- REI 60 = Bærnið A60 eða B60 veggur
 - EI 60 = A60 eða B60 veggur
 - R60 = Skurur 160 mínútur, L.d. súla eða búi
 - E30 = E30 hurð eða veggur
 - E30 CS = E30 S (reykblött og sjálfokandi)
 - E60 CS = A60 eða B60 hurð
 - E 30 = F30 gler
 - ECS 30
 - A = er óbrennilegt efni
 - B = er brennilegt efni (t.d. timbur)

BREYTING

A. 09.08.2004
Breyting vegna athugasemda

Byggingarfulltrúi Hafnarfjarðar
Alfreitt Þann
19. AUG. 2005

TEIKNAD

GVB

MKV.

1:20

DAGSETNING

01.03.2005

BLAD

17 AF 20

LÆKJARGATA 30
HAFNARFJÖRÐUR
GRUNNMYND STIGA

KRISTINN RAGNARSSON arkitekt EHF.

KRISTINN RAGNARSSON - Kt. 120944.2669 - t11kristinn@simnet.is
TEIKNISTOFAN SMÍJUVEGI 11 - 200 KÖPÁVOGI - ÍSLAND - S. 564.2256 - FAX 544.4225