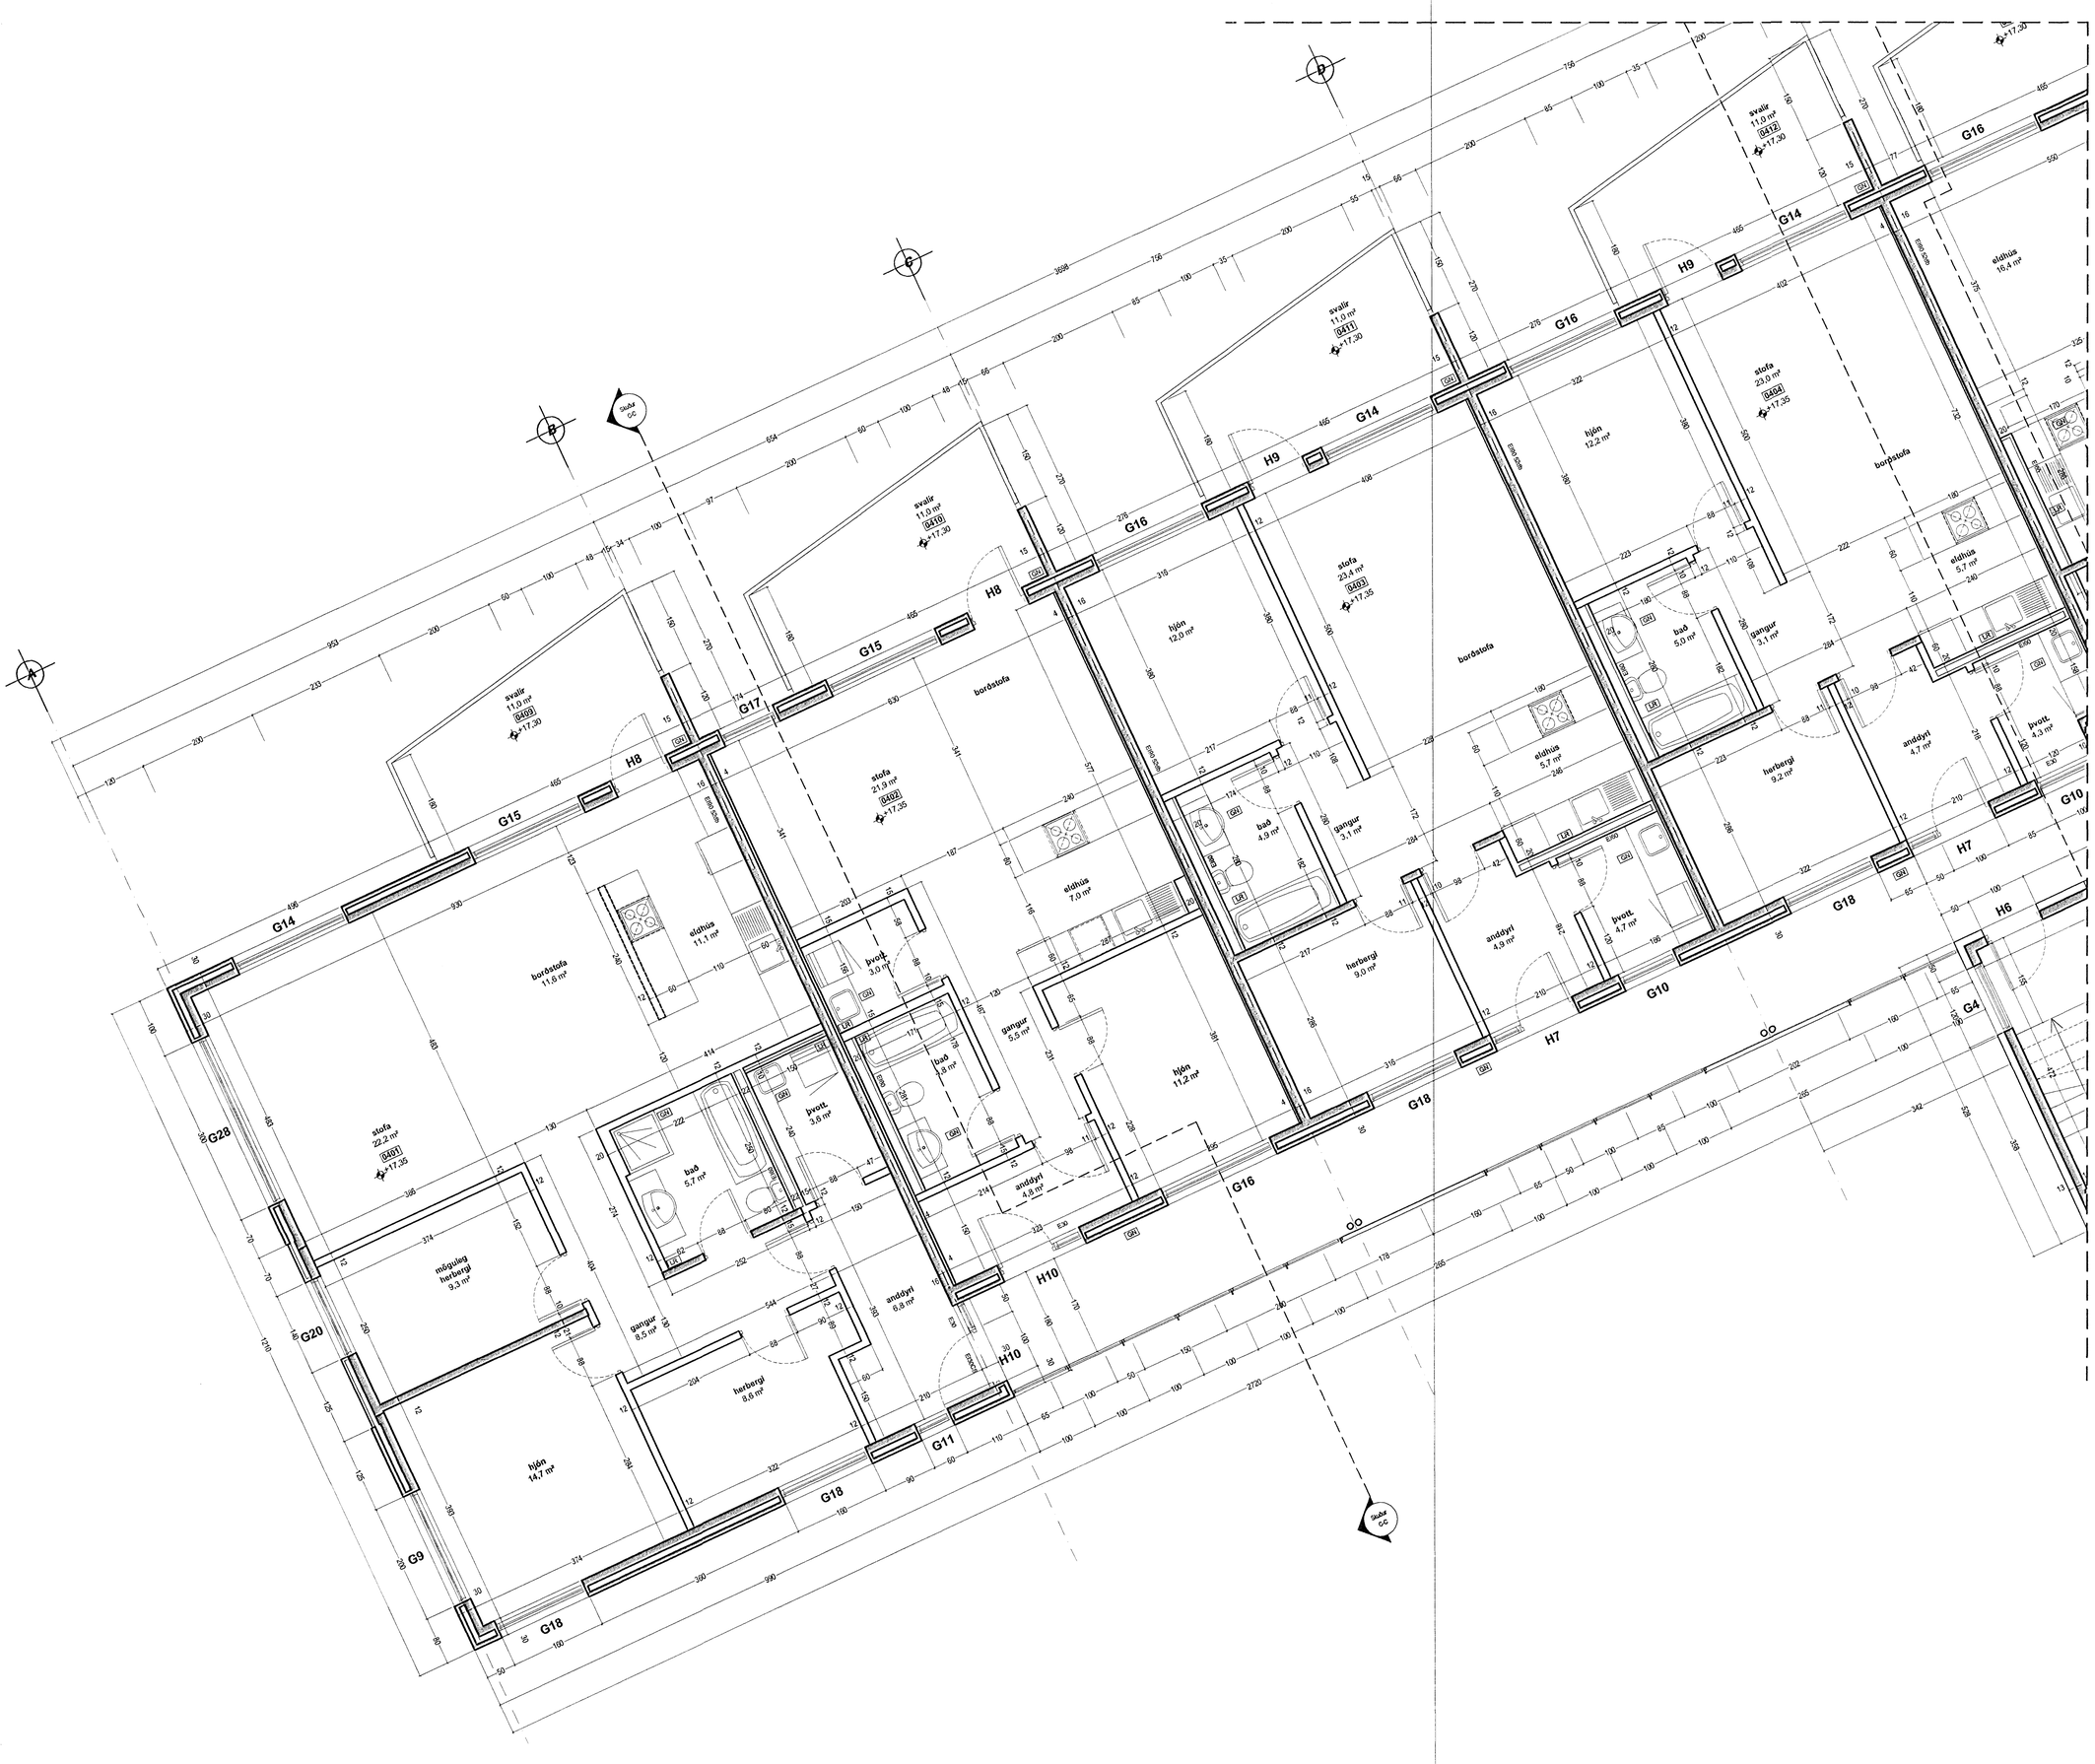

TÁKN

GN = Niðurfall
LR = Loftræsting
PK = Póstkassar
NL = Neyðarljós
VLR = Vélknúin loftræsting
R = Reykskynjari
ÚT = Merktur útgangur
= Bílastæði fyrir fatlaða
BO = Björgunarop
= Fellistigi við björgunarop
20 m. = Brunnaslanga

ELDVARNAMERKINGAR

REI 60 = Burðarþol A60 eða B60 veggur
EI 60 = A60 eða B60 veggur
R60 = Burður í 60 mínútur, t.d. súla eða bita
EI30 = B30 hurð eða veggur
EI30 CS = B30 S (reykþétt og sjálfloka nd)
EI60 CS = A60 eða B60 hurð
E 30 = F30 gler
ECS 30
A = er óbrennanlegt efni
B = er brennanlegt efni (t.d. timbur)

BREYTING

A:

Byggingarfulltrúi Hafnarfjarðar
Móttekið
19. ÁGÚ. 2005

TEIKNAÐ
JGE.RCM.YAI.SOL

MKV.
1:50

DAGSETNING
01.03.2005

BLAÐ
9 AF 20

LÆKJARGATA 30
HAFNARFJÖRÐUR

GRUNNMYND 4. HÆÐ

KRISTINN RAGNARSSON arkitekt EHF.
KRISTINN RAGNARSSON - Kt. 120944.2869 - t11kristinn@simnet.is
TEIKNISTOFAN SMIÐJUVEGI 11 - 200 KÓPAVOGI - ÍSLAND - S. 564.2255 - FAX 544.4225