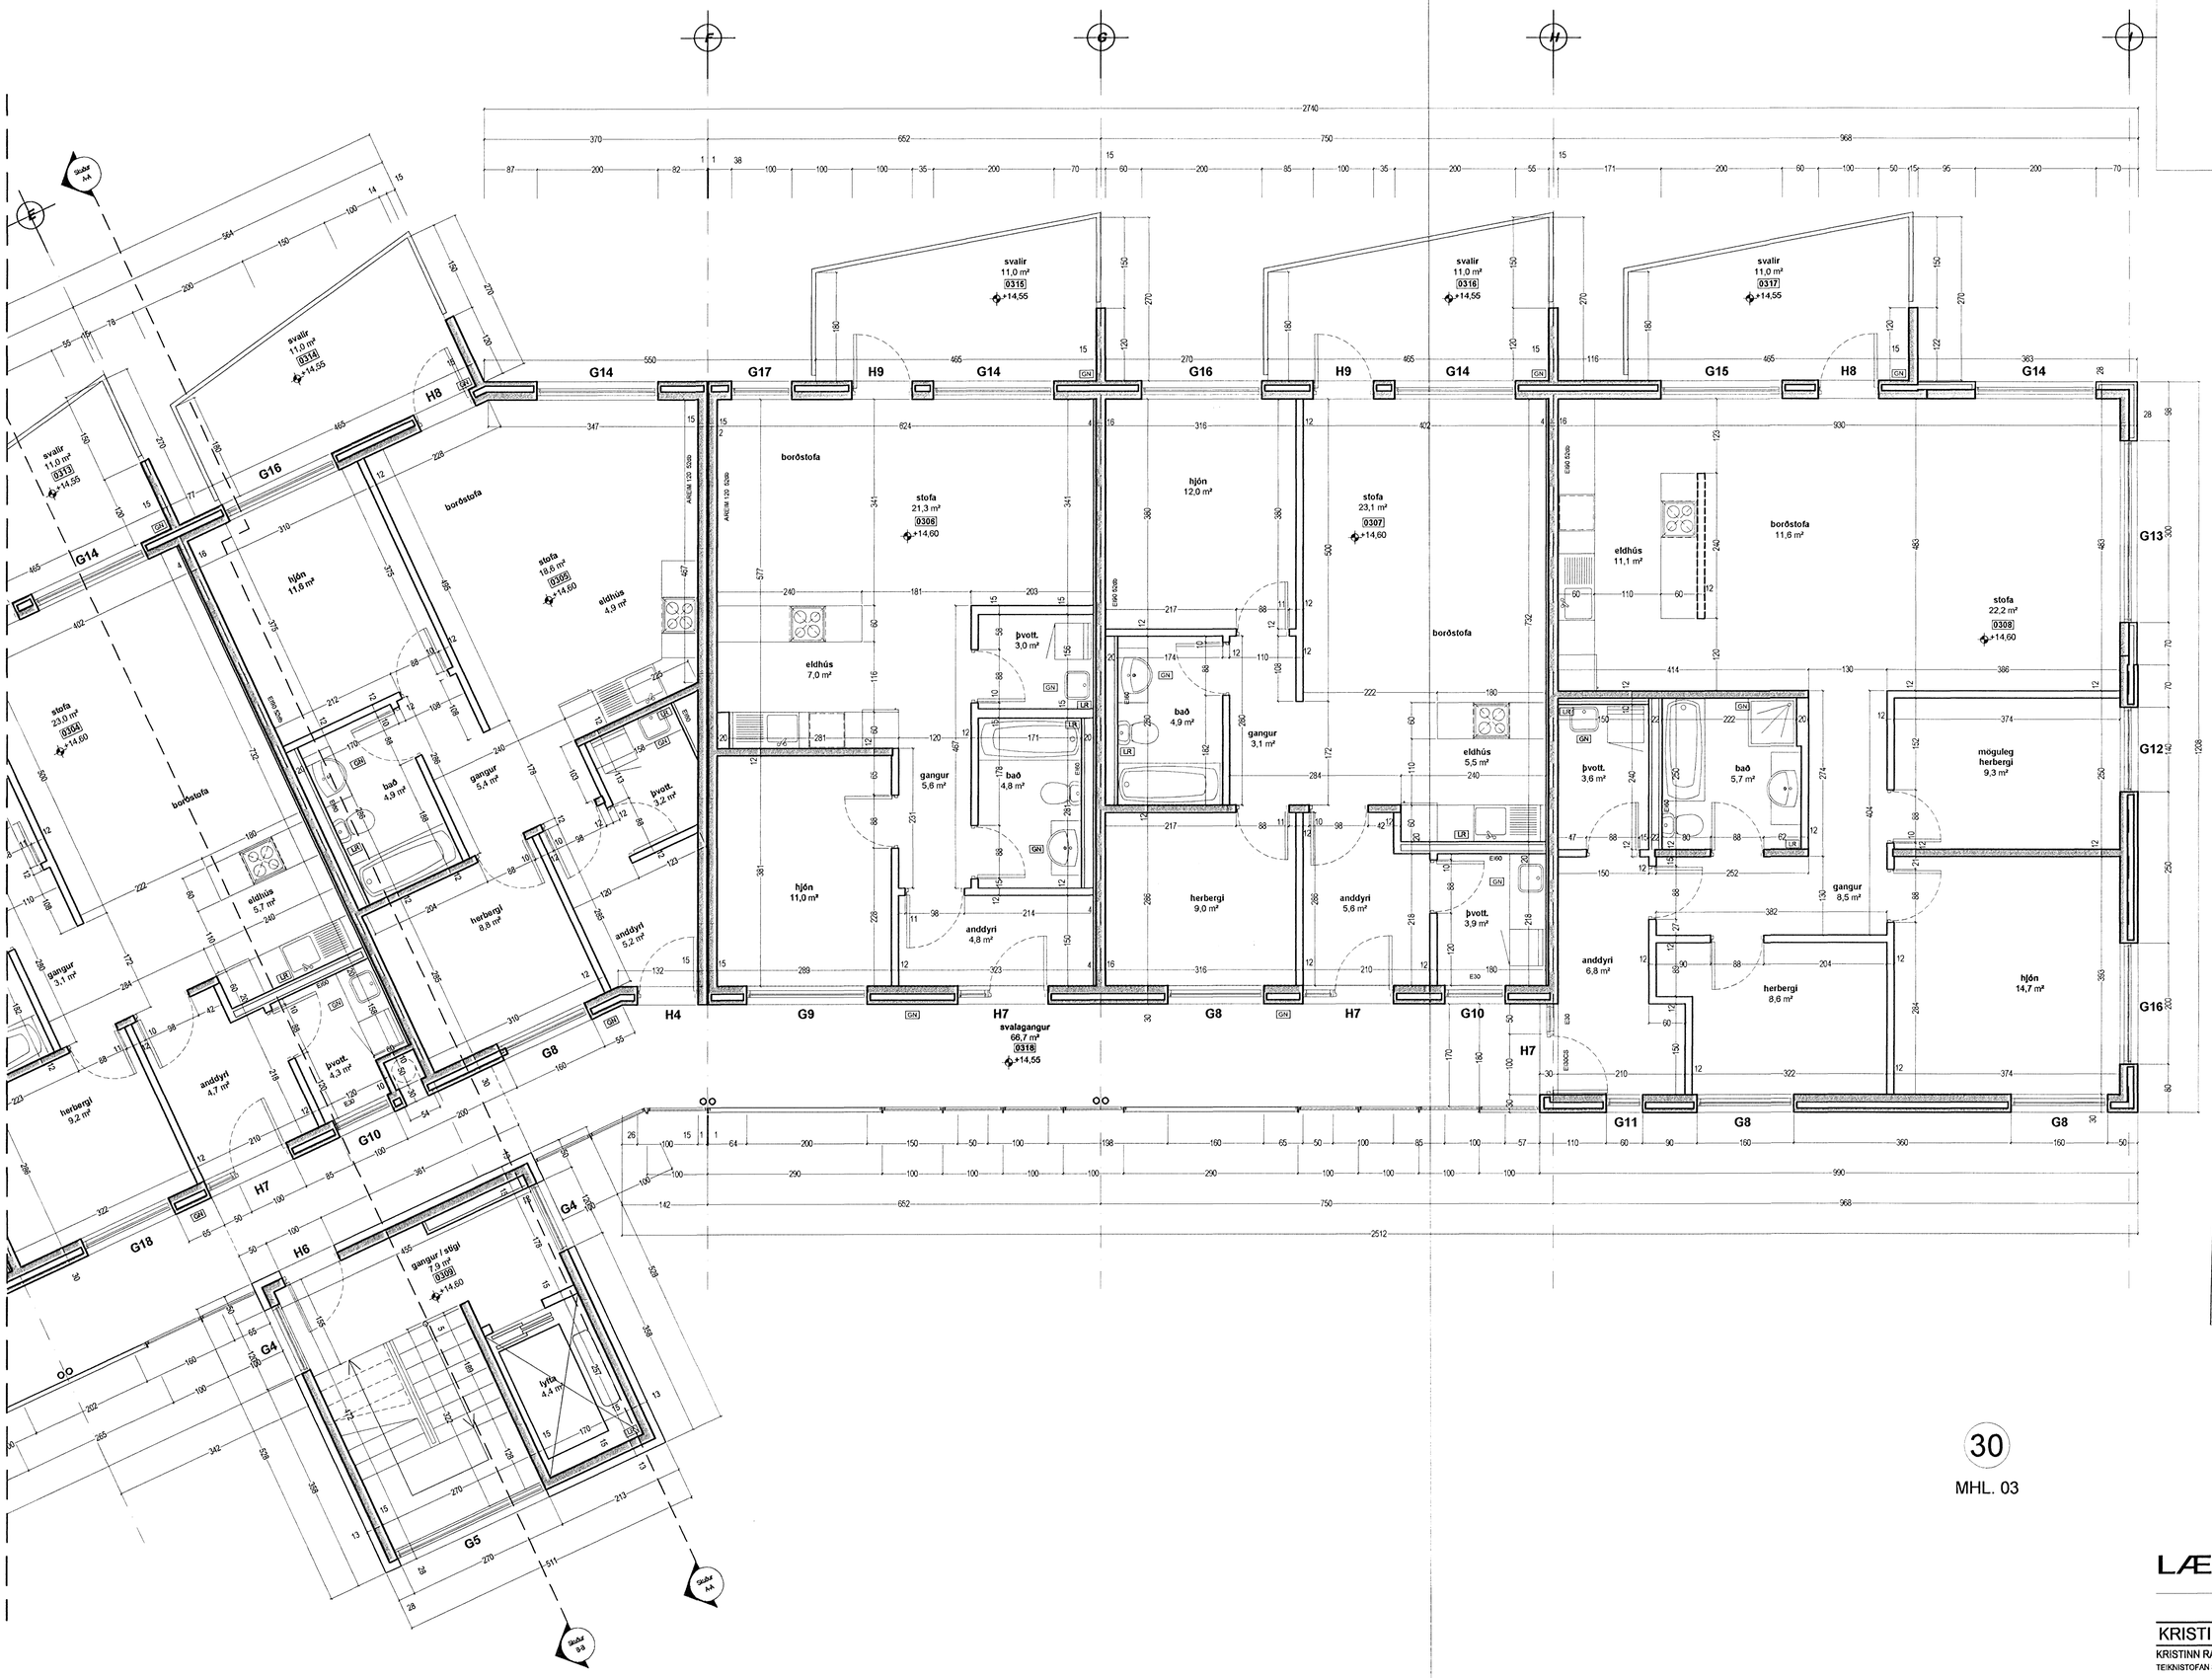

30

MHL. 03

TÁKN

GN	= Niðurfall
LR	= Loftræsting
PK	= Póstkassar
NL	= Neyðarljós
VLR	= Vélknúin loftræsting
R	= Reykskynjari
ÚT	= Merktur útgangur
	= Bílastæði fyrir fatlaða
BO	= Björgunarop
	= Fellistigi við björgunarop
20 m.	= Brunnaslanga

ELDVARNAMERKINGAR

REI 60	= Burðarvirki A60 eða B60 veggur
EI 60	= A60 eða B60 veggur
R60	= Burður í 60 mínútur, t.d. súla eða bita
EI30	= B30 hurð eða veggur
EI30 CS	= B30 S (reykþétt og sjálflokandi)
EI60 CS	= A60 eða B60 hurð
E 30	= F30 gler
EC$ 30	
A	= er óbrennanlegt efni
B	= er brennanlegt efni (t.d. timbur)

BREYTING

A:

Byggingafulltrúi Hafnarfjarðar
Afgreitt þann
19 AUG. 2005

TEIKNAÐ
JGE.RCM.YAI.SOL

MKV.
1:50

DAGSETNING
01.03.2005

BLAÐ
8 AF 20

LÆKJARGATA 30
HAFNARFJÖRÐUR

GRUNNMYND 3. HÆÐ

KRISTINN RAGNARSSON arkitekt EHF.
KRISTINN RAGNARSSON - Kt. 120944.2669 - t11kristinn@simnet.is
TEIKNISTOFAN SMIÐJUVEGI 11 - 200 KÓPAVOGI - ÍSLAND - S. 564.2255 - FAX 564.4225