
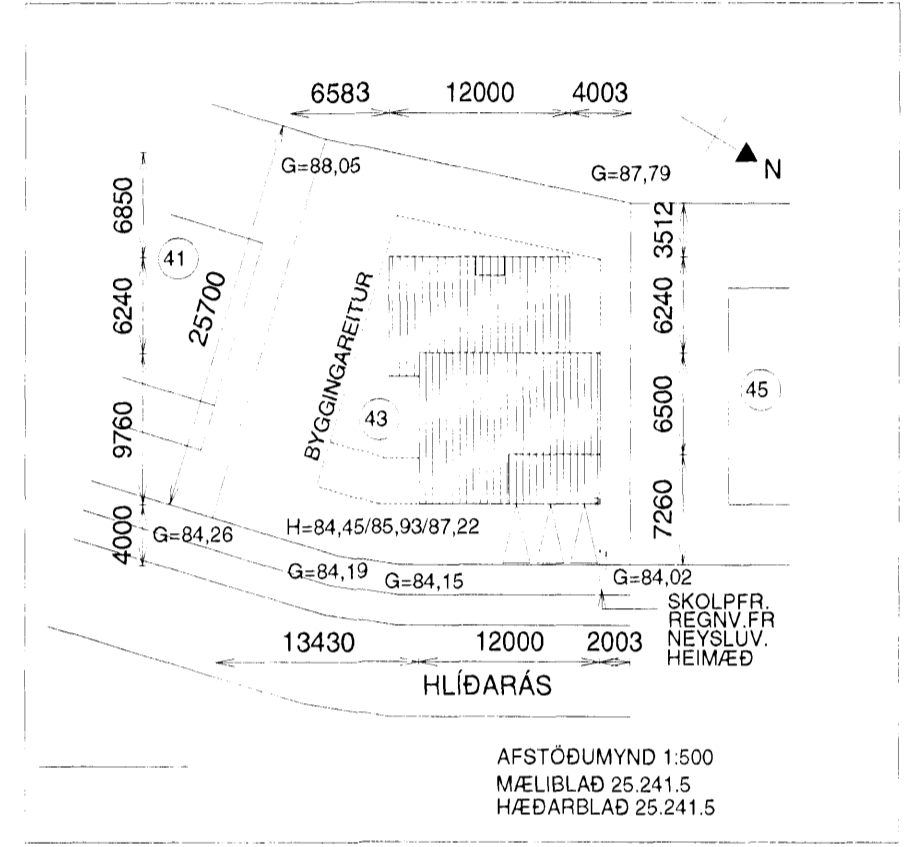


**SETLAUG:**  
69.3.GR. BYGGINGAREGLUGERÐAR.  
SETLAUGAR Á LÖÐUM IBÚÐAR- OG FRÍSTUNDAHÚSA  
SKULU BUNAR LÆSANLEGU LOKI TIL AÐ HYLJA ÞÆR  
MEÐ ÞEGAR ÞÆR ERU EKKI Í NOTKUN EÐA ÖÐRUM  
ÚTBUNADI, SBR. MGR. 69.2, TIL VARNAR SLYSUM

**ELDSTÆÐI:**  
UPPSETNING OG FRÁGANGUR  
SÉ Í SMR/EMI VIÐ 192.GR.  
BYGGINGAREGLUGERÐAR

**REYKHÁFUR:**  
GERÐ OG FRÁGANGUR  
SÉ Í SAMRÆMI VIÐ 193.GR.  
BYGGINGAREGLUGERÐAR

Samþykkt þann  
06 AUG 2008  
Bygginguvaldtrúinn / Hafnarfirði  
F.h. Jón Sigurðsson

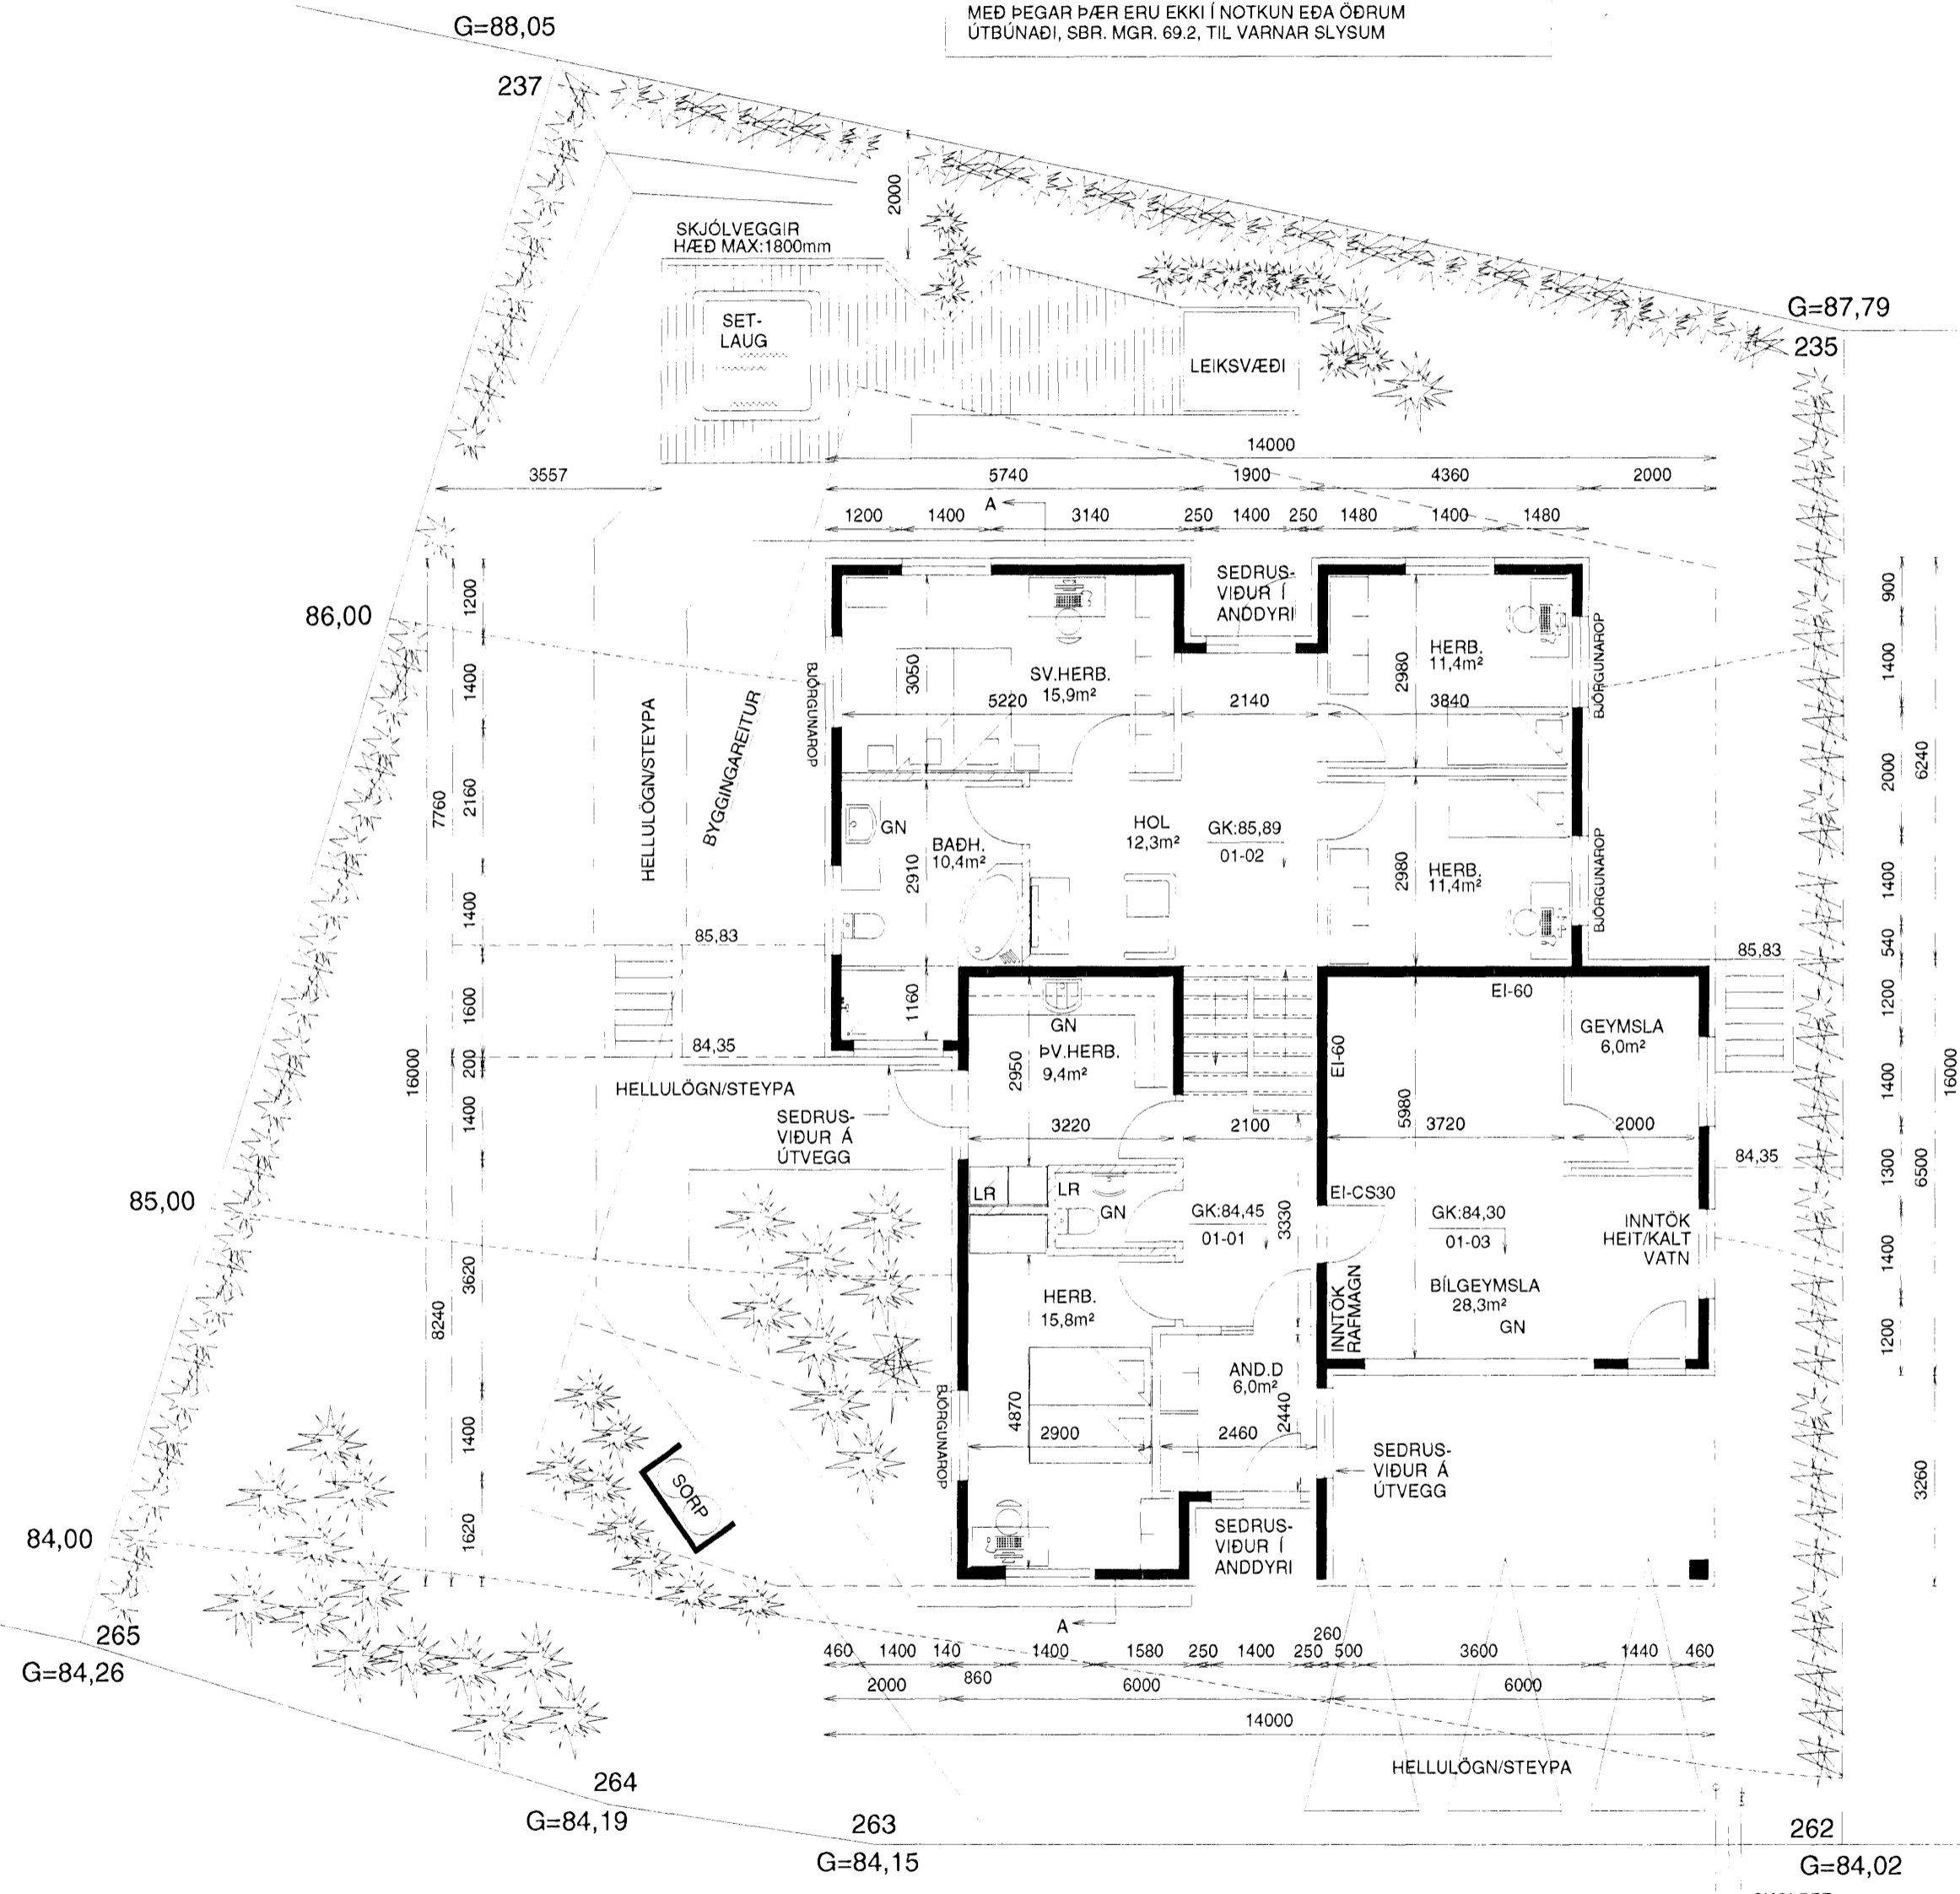

**STÆRÐIR:**

00-01	ÍBÚÐ	53,8 m <sup>2</sup>	149,6 m <sup>3</sup>
00-02	ÍBÚÐ	78,0 m <sup>2</sup>	282,2 m <sup>3</sup>
00-03	BÍLGEYMSLA	39,1 m <sup>2</sup>	114,6 m <sup>3</sup>
01-01	ÍBÚÐ	97,6 m <sup>2</sup>	387,7 m <sup>3</sup>
01-02	SVALIR	19,6 m <sup>2</sup>	
<b>BOTNPLATA:</b>			<b>34,2 m<sup>3</sup></b>
<b>SAMTALS</b>		<b>268,5 m<sup>2</sup></b>	<b>968,3m<sup>3</sup></b>

**BOTNFLÖTUR / m<sup>2</sup>** 268,5 m<sup>2</sup>  
**LÓÐ** 616,7 m<sup>2</sup>  
**NÝTINGARHLUTFALL** 0,43

LÓÐARFRÁGANGUR.  
FYLLA SKAL Í LÓÐINA TIL AÐ NÁ FRAM GEFNUM HÆÐARKÓTUM Á PLÖTUM. (GK:26,90)  
MEÐ LÓÐARMÖRKUM SKAL LEITAST VIÐ AÐ RASKA HRAUNI EINS LITID OG KOSTUR ER.

Nr.	Dags.	Breyting	Af
1.	20.07.08	STEINST.VEGGUR MILLI HERBERGJA OG RYMIS 01-02 VERÐUR LÉTTUR VEGGUR	E.V.

**HLÍÐARÁS 43 HAFNARFIRÐI**

**GRUNNMYND - 1. HÆÐ**  
**AFSTÖÐUMYND**

Mkv. 1:100 1:500  
Hannað E.V.  
Teiknað E.V.

Dags. 20.Júlí.2008 Blað 1 AF 5 Nr. HLÍÐARÁS43BN Yfirfarið

ÁRITUN SAMRÆMINGARHÖNNUNÐAR  
Eygjólfr Valgarðsson Kt:280857-4169 E.V. Eyjólfur Valgarðsson Kt:280857-4169

**TR.aust s/f**  
**TÆKNIFRÆÐINGARNIR**  
Eygjólfr Valgarðsson Kt:280857-4169 Sími: 471-2257  
Sigurður Grétarsson tr.aust@simnet.is