
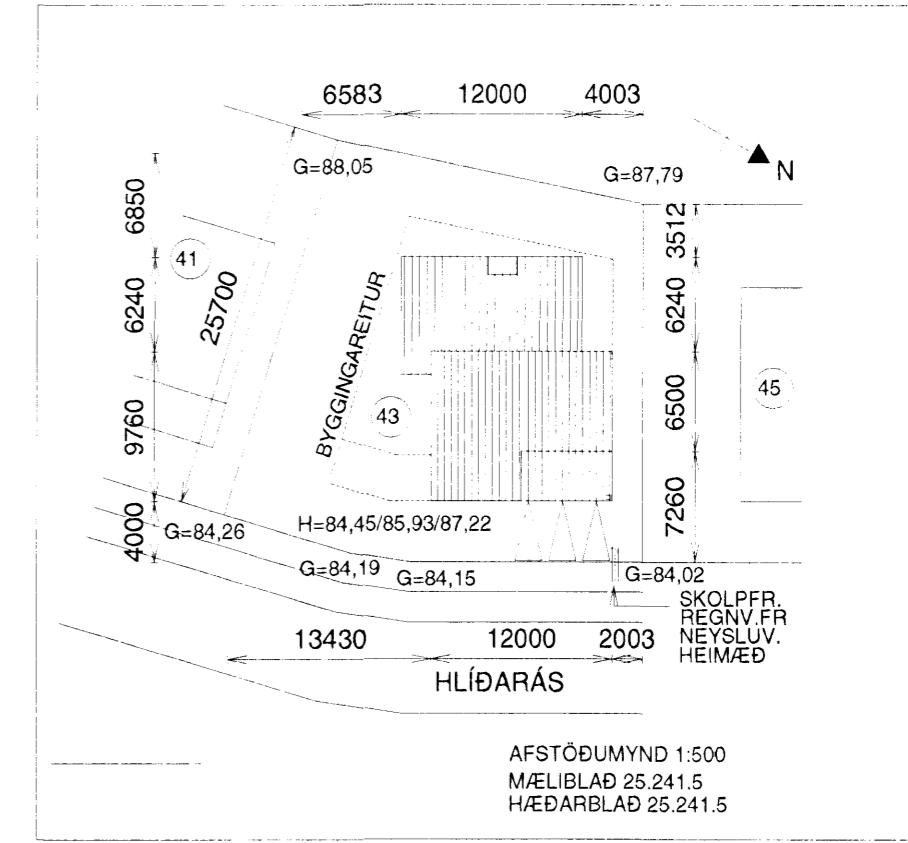


SETLAUG:
69.3.GR. BYGGINGAREGLUGERÐAR.
SETLAUGAR Á LÖÐUM ÍBÚÐAR- OG FRÍSTUNDAHÚSA
SKULU BÚNAR LÆSANLEGU LOKI TIL AÐ HYLJA ÞÆR
MEÐ ÞEGAR ÞÆR ERU EKKI Í NOTKUN EÐA ÖÐRUM
ÚTBÚNAÐI. SBR. MGR. 69.2. TIL VARNAR SLYSUM

ELDSTÆÐI:
UPPSETNING OG FRÁGANGUR
SÉ Í SMR/EMI VÍÐ 192.GR.
BYGGINGAREGLUGERÐAR
REYKHÁFUR:
GERÐ OG FRÁGANGUR
SÉ Í SAMR/EMI VÍÐ 193.GR.
BYGGINGAREGLUGERÐAR

Samþykkt þann
06. AUG 2008
Byggingu- og húsnæðisráðgjafi
F.h. Jón Sigurðsson

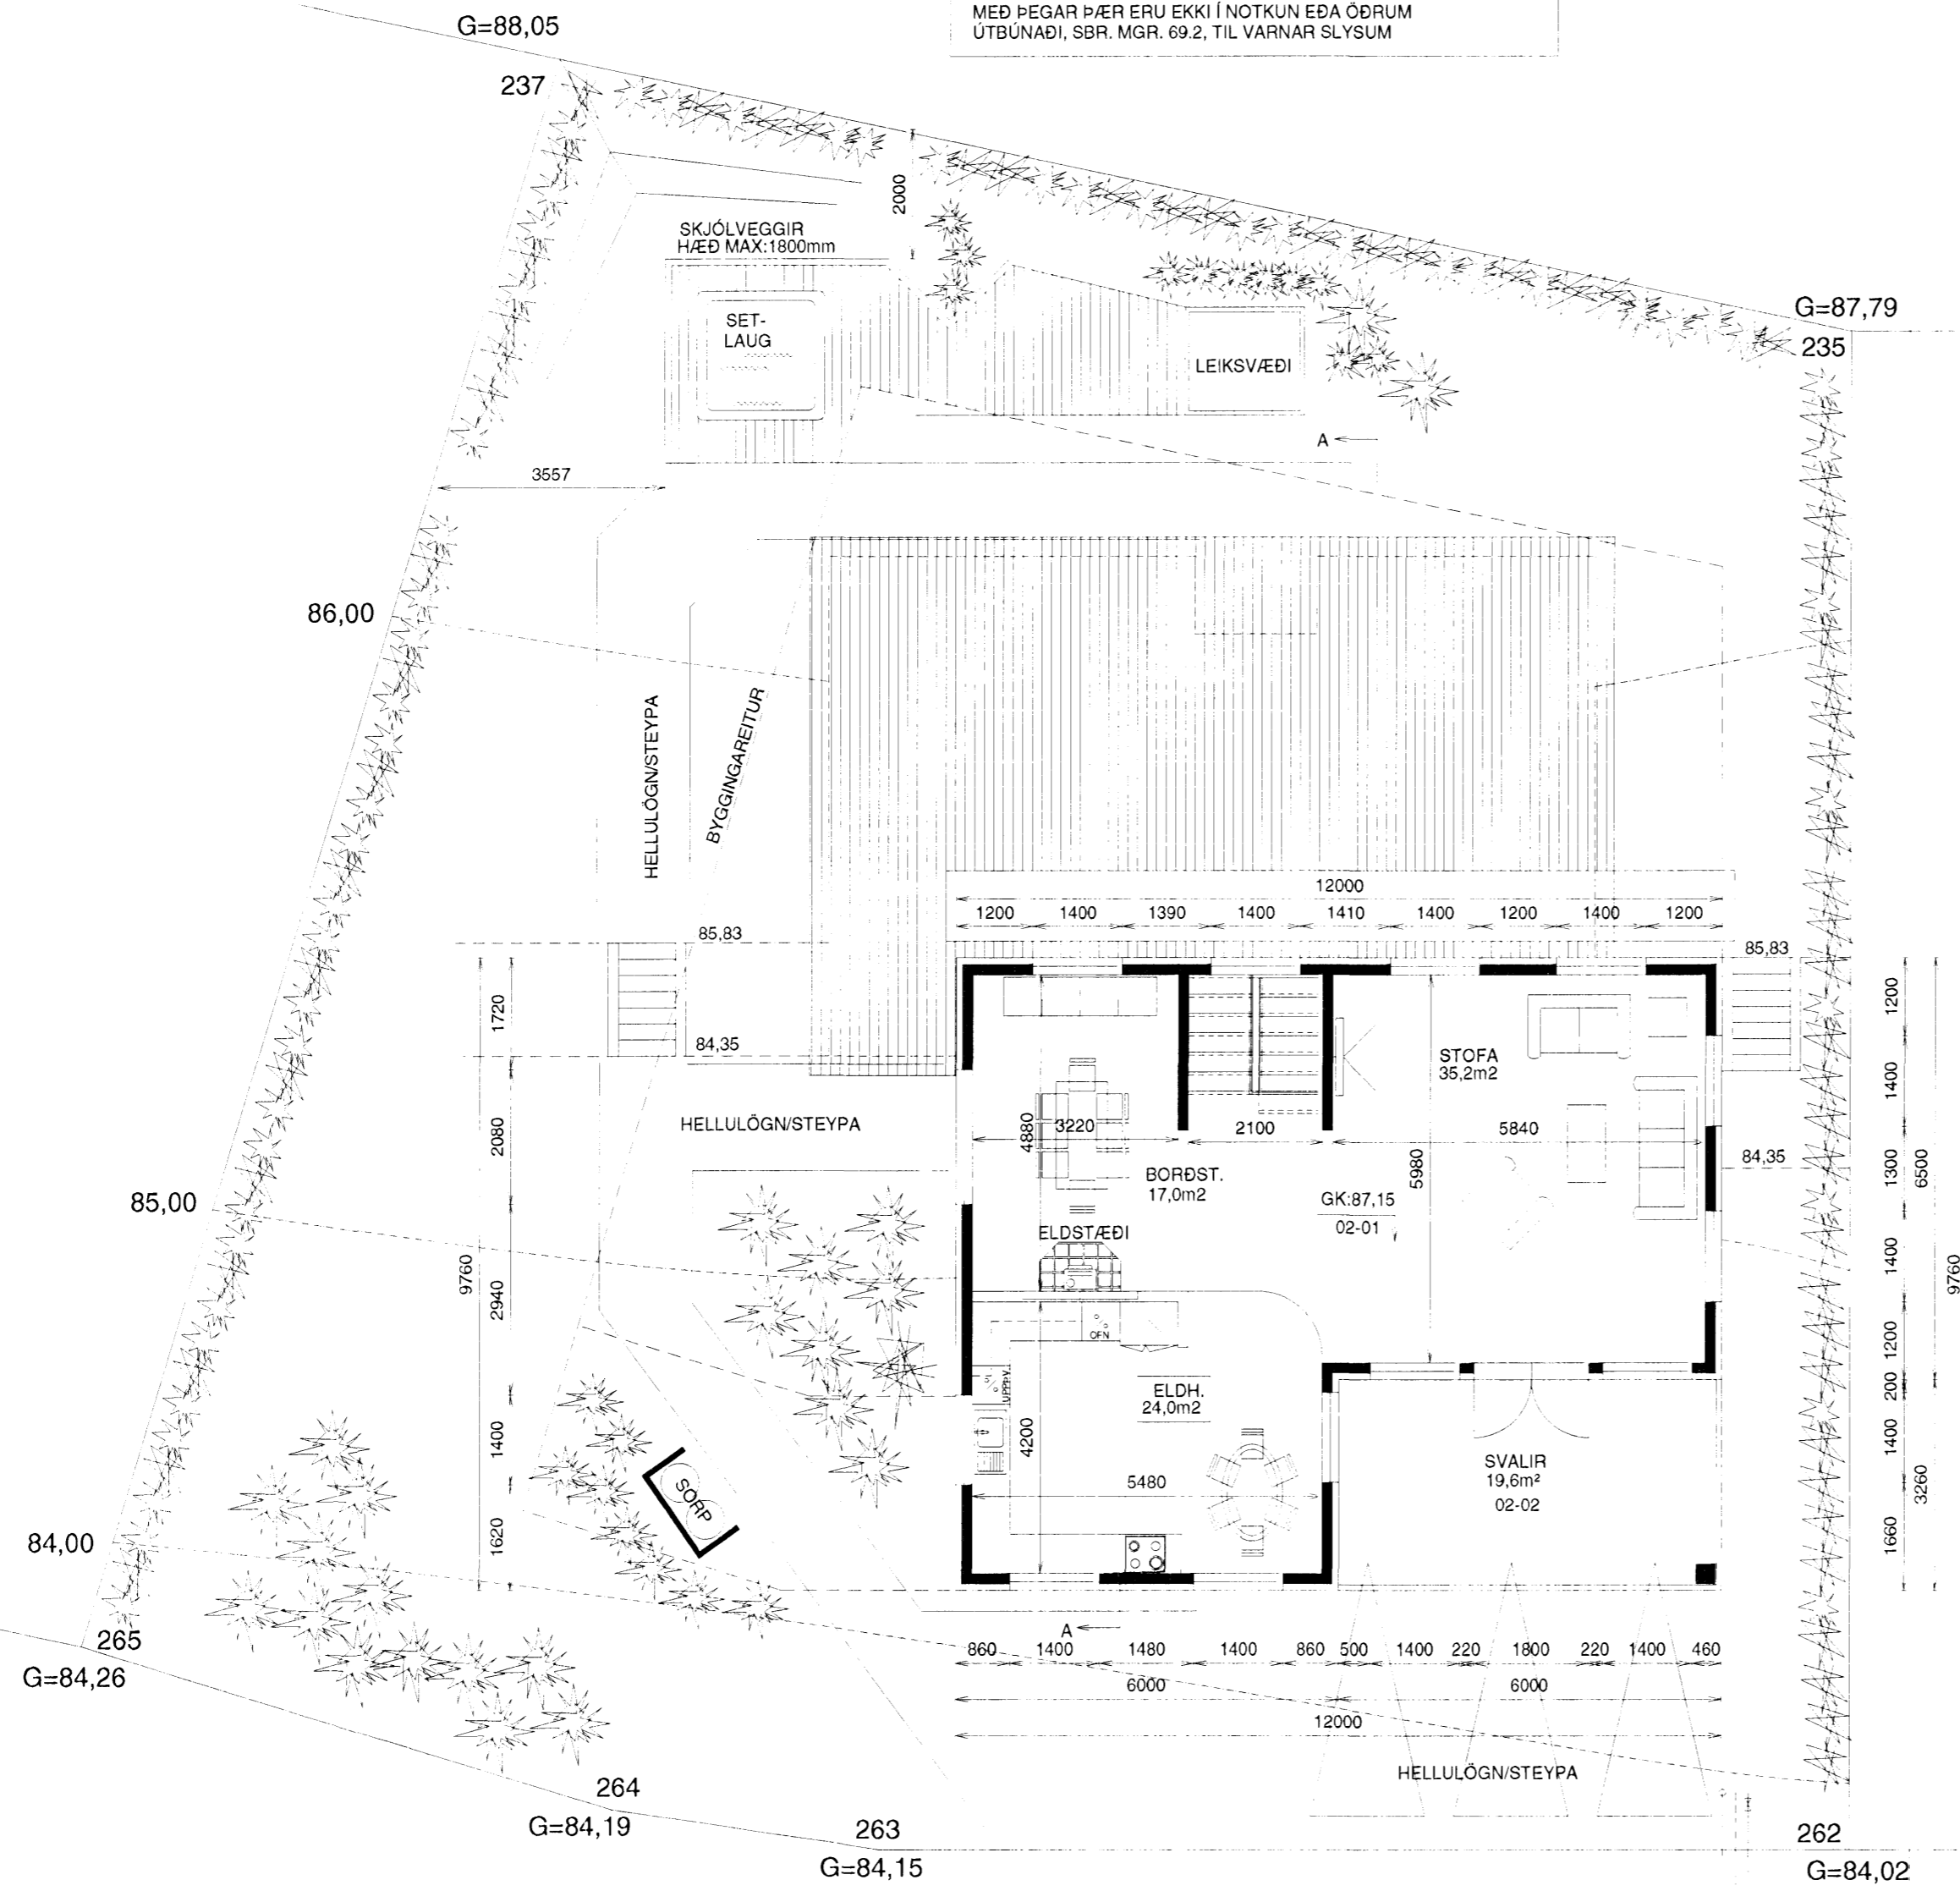

STÆRÐIR:

00-01	ÍBÚÐ	53,8 m ²	149,6 m ³
00-02	ÍBÚÐ	78,0 m ²	282,2 m ³
00-03	BÍLGEYMSLA	39,1 m ²	114,6 m ³
01-01	ÍBÚÐ	97,6 m ²	387,7 m ³
01-02	SVALIR	19,6 m ²	
BOTNPLATA:			34,2 m³
SAMTALS		268,5 m²	968,3 m³

BOTNFLÖTUR / m² 268,5 m²
LÓÐ 616,7 m²
NÝTINGARHLUTFALL 0,43

LÓÐARFRÁGANGUR.
FYLLA SKAL Í LÓÐINA TIL AÐ NÁ FRAM GEFNUM HÆÐARKÓTUM Á PLÖTUM. (GK:26.90)
MEÐ LÓÐARMÖRKUM SKAL LEITAST VÍÐ AÐ RASKA HRAUNI EINS LÍTIÐ OG KOSTUR ER.

SKOLPFR.
REGNV.FR
NEYSLUV.
HEIMÆÐ

HLÍÐARÁS 43 HAFNARFIRÐI

GRUNNMYND - 2.HÆÐ
AFSTÖÐUMYND

Mkv. 1:100 1:500
Hannað E.V.
Teiknað E.V.
Dags. 20.JÚLÍ.2008 Blað 2 AF 5 Nr. HLÍÐARÁS43BN Yfirfarið

ÁRITUN SAMRÆMINGARHÖNNUÐAR
Eggyrjarvaldís
Eyjólfur Valgarðsson Kt:280857-4169

TR.aust s/f
TÆKNIFRÆÐINGARNIR
Eyjólfur Valgarðsson Kt:280857-4169 Sími: 471-2257
Sigurður Grétarsson tr.aust@simnet.is

Nr.	Dags.	Breyting	Af
1.	20.07.08	STEINST.VEGGUR MILLI HERBERGJA OG RYMIS 01-02 VERÐUR LETTUR VEGGUR	E.V.