



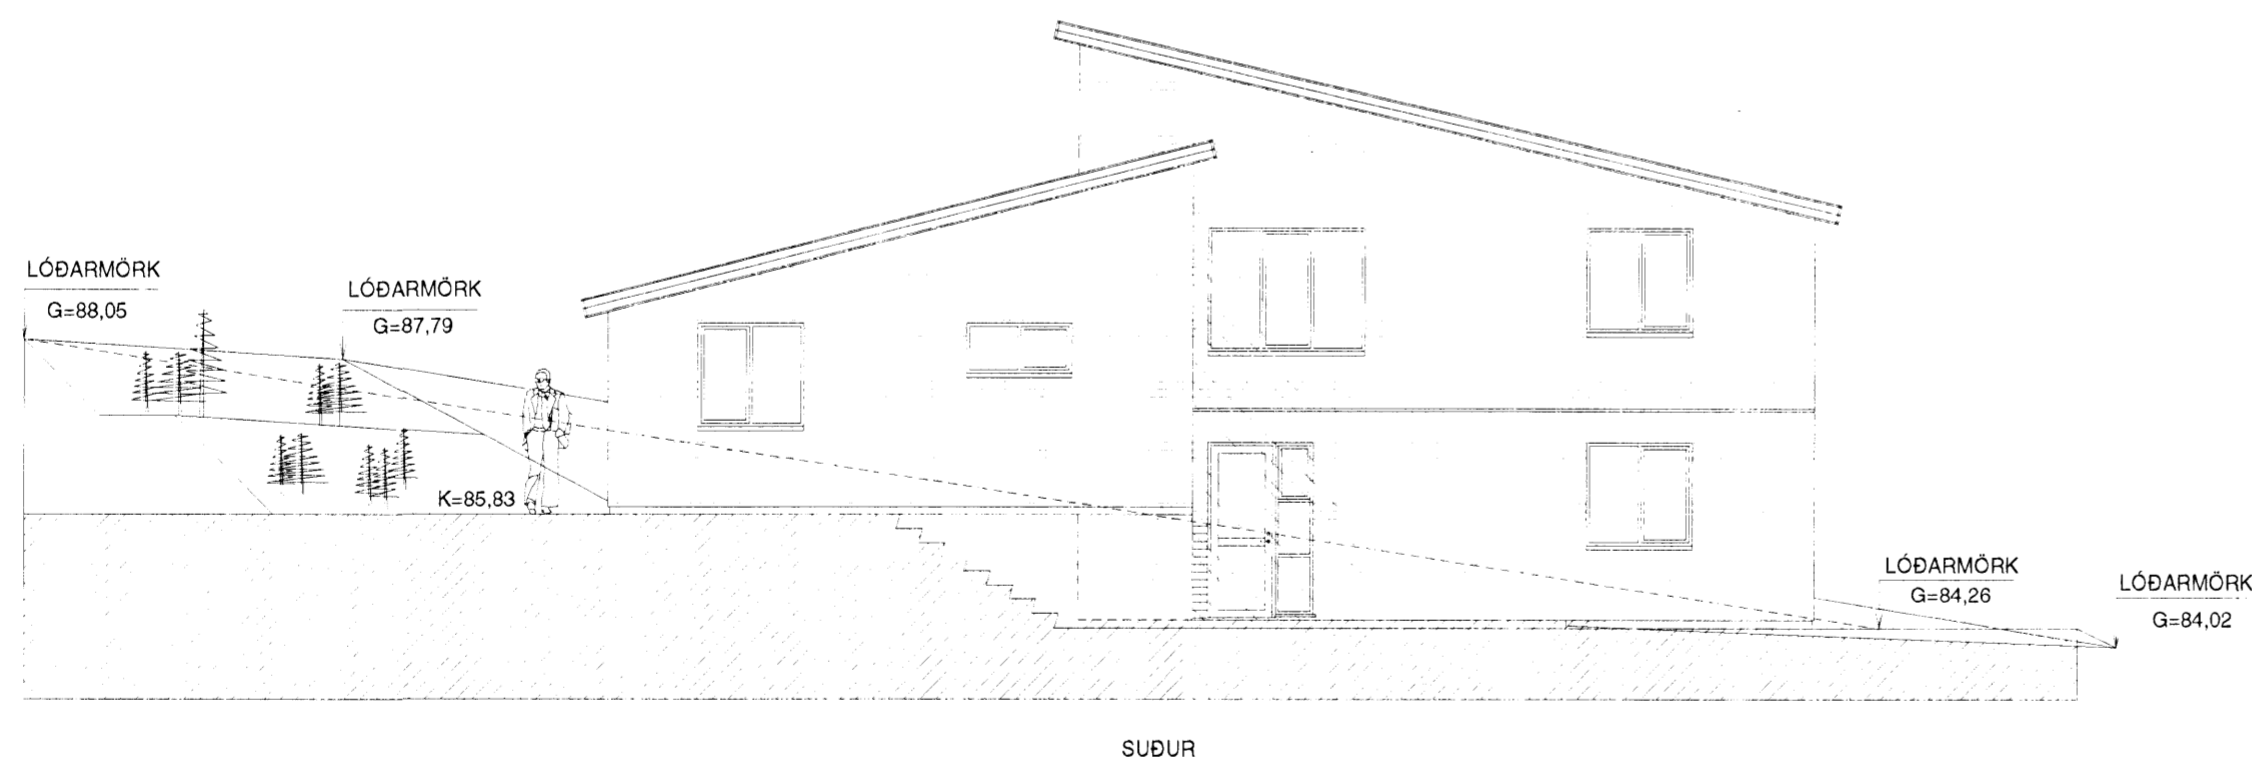

Samþykkt bann

06. AUG 2008

Pjetur Herólfsson
Byggingarlýsing og HAFNARFIRÐI
F.h. Jón Sigurðsson

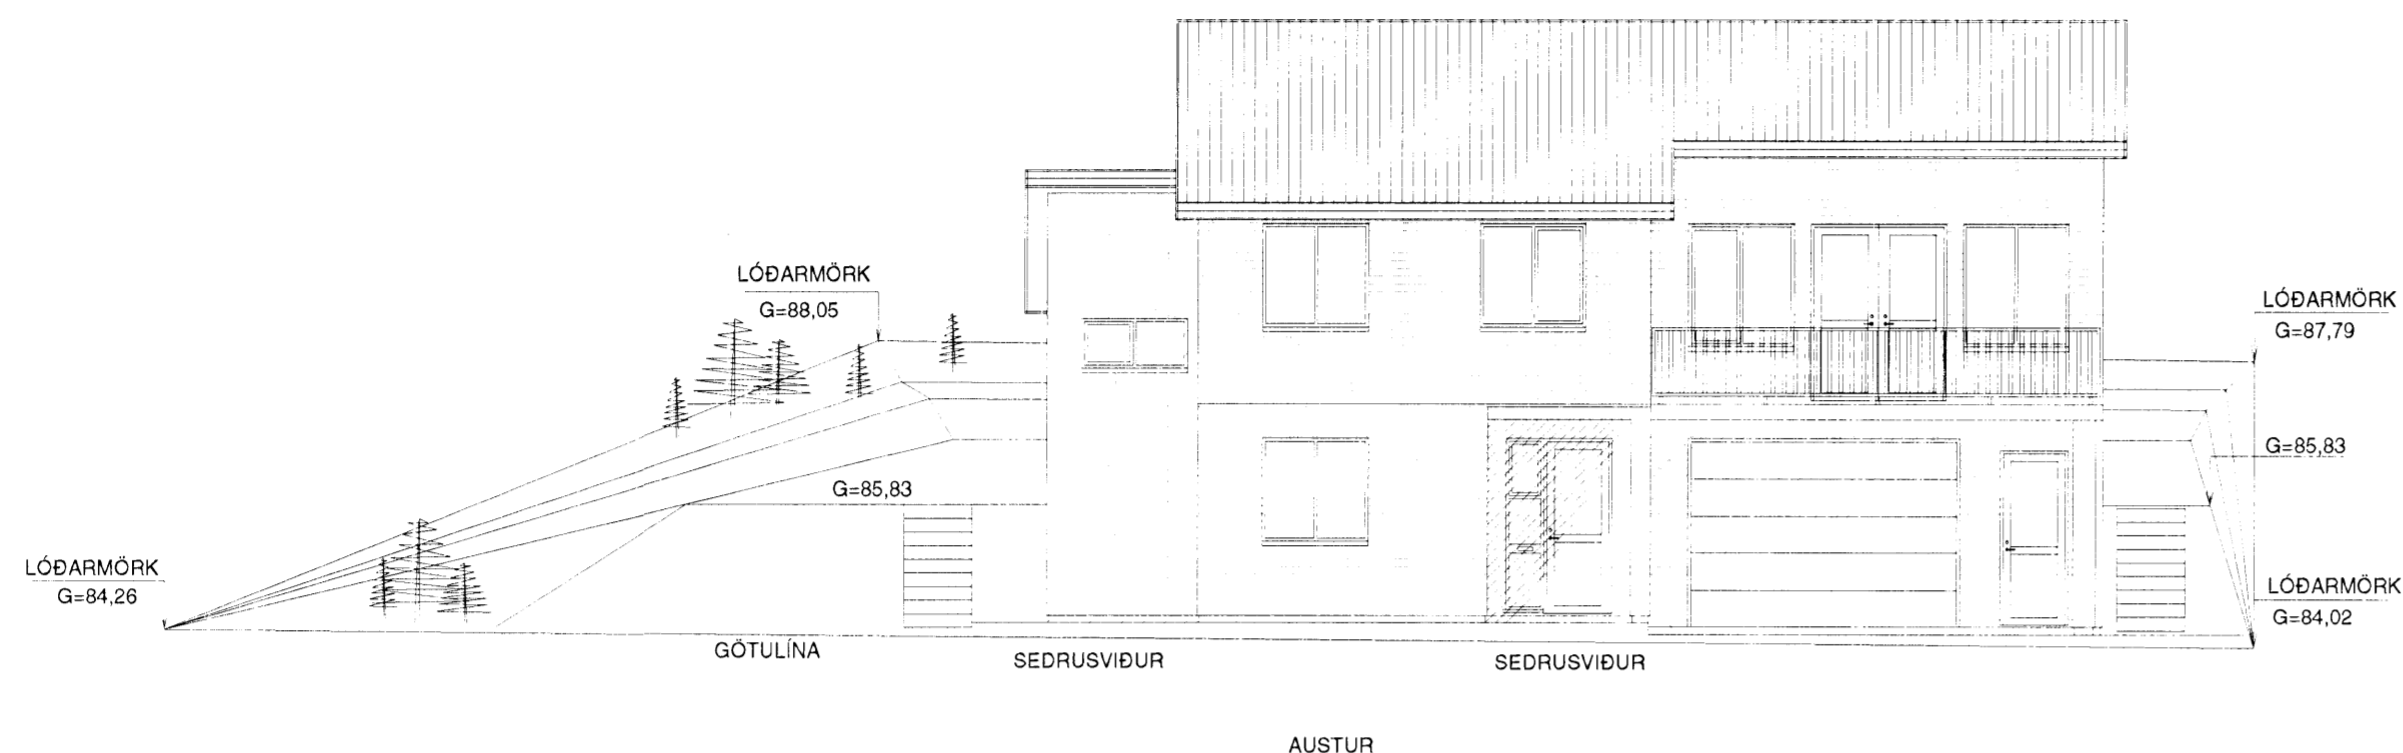

BYGGINGARLÝSING

Einbýlishús úr steinsteypu á tveimur hæðum með timburþaki.

Útveggir eru klæddir að utan með lituðu bárujárnli litur grátt. Þak er klætt með lituðu bárujárnli, litur dókkgrár
U-gildi byggingahluta: Útveggir = 0,80 W/m² [redacted]
Þak: 0,20 W/m²
Botnpl. og undirstöður: 0,30 W/m²

Undirstöður eru úr steinsteypu einangraðir að innan með 75mm plasteinangrun
Gólfplötur á fyllingu eru úr steinsteypu, undir gólfpl. komi 75mm plasteinangrun
Gólfplötur á milli hæða eru úr steinsteypu.

Útveggir eru úr steinsteypu, einangraðir að utan með 100mm steinullareinangrun loftunargrind og klæddir með lituðu bárujárnli og sedrusvið

Þak er úr timbri klætt með 25x150 borðaklæðningu, klætt með þakpappa og lituðu þakstáli. 200mm steinullareinangrun komi milli sperra.
Þakhalli er 14 á þaki í vesturluta en 13 á þaki að alhæðar, vísað er til gr. 136.3 í byggingareglugerð varðandi frágang málmklæðningar á þak.
Þak skal lofta sbr. 136.4 í byggingareglugerð.

Svalahandrið er úr sedrusvið það skal vera skv.
Byggingareglugerð 441/1998 gr.202.15.
Á veggsvólum skal vera handrið ekki lægra en 1,00m

Innveggir

Innveggir í votkjörnum eru hlaðnir og múrhúðaðir.
Innveggir í öðru rýmum eru úr blökkstöðum, einangraðir með steinull og klæddir með 13mm gipsplötum.
Brunapól í flokki 1.

Gluggar og úthurðir eru úr timbri, gler er tvöfalt K-gler.

Veggur milli bílgeymslu og íbúðar skal vera a.m.k. EI60, klæðning í flokki 1
Hurð milli bílgeymslu og íbúðar skal vera a.m.k. EI-CS30

Lagnaleiðir:

Hita og neysluvatnslagnir eru lagðar í gólfplötu /Rör í rör)

Rafflagnir eru í plastlögnum í útvegg, innveggjagrundum og gólfplötu

Skolplagnir eru hefðbundnar 100mm plastlagnir undir gólfplötu.

Sorpgeymsla

Sorpgeymsla er úr steinsteypu staðsteypt eða steyptar einingar

HLÍÐARÁS 43 HAFNARFIRÐI

ÚTLITSMYNDIR
AUSTUR - SUÐUR

Mkv. 1:100

Hannað E.V.

Teiknað E.V.

Dags. 20.JÚLÍ.2008 Blað 3 AF 5

Nr. HLÍÐARÁS43BN

Yfirfarið *EV*

ÁRITUN SAMRÆMINGARHÖNNUÐAR

TR.aust s/f

TÆKNIFRÆÐINGARNIR

Eyjólfur Valgarðsson Kt:280857-4169 Sími: 471-2257

Sigurður Grétarsson tr.aust@simnet.is

Nr.	Dags.	Breyting	Af
1.	20.07.08	STEINST.VEGGUR MILLI HERBERGJA OG RÝMIS 01-02 VERÐUR LÉTTUR VEGGUR	E.V. <i>Eyjólfur Valgarðsson</i>