




SETJA SKAL SÖKKUSKAUT Í GRUNN SJÁ NÁNARI ÚFÆRSLU Í TÆKNILEGIR TENGISKILMÁLAR TEIKNING D 11.1996 M1

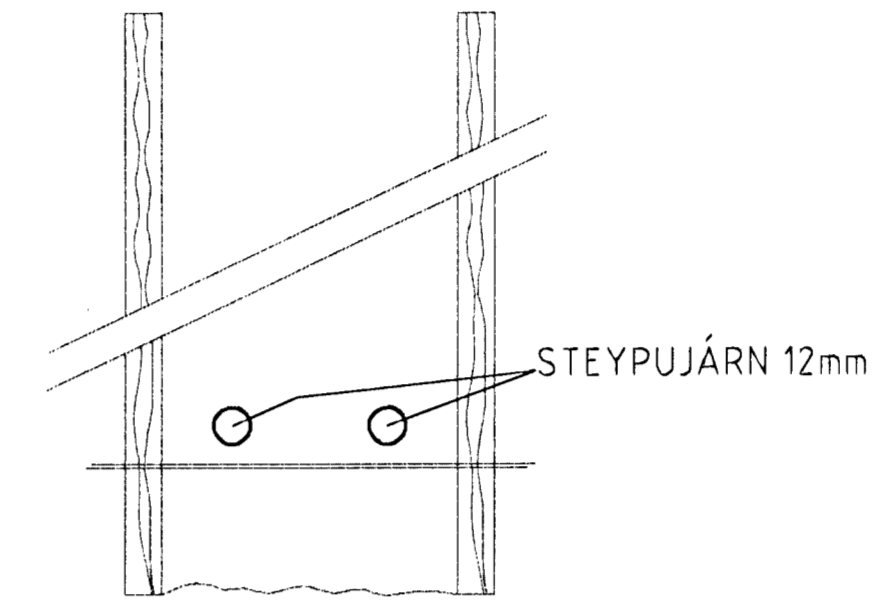

SNID AF STEYPUTEINUM Í SÖKKLUM ENGINN MÆLIKVARÐI

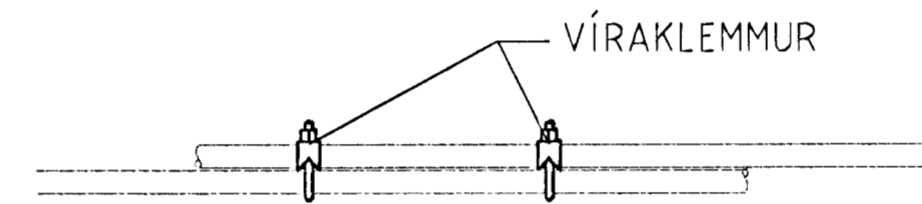

SAMTENGING STEYPUTEINA SETJA SKAL TVÖ VÍRLÁSA Á HVER SAMSKEYTI

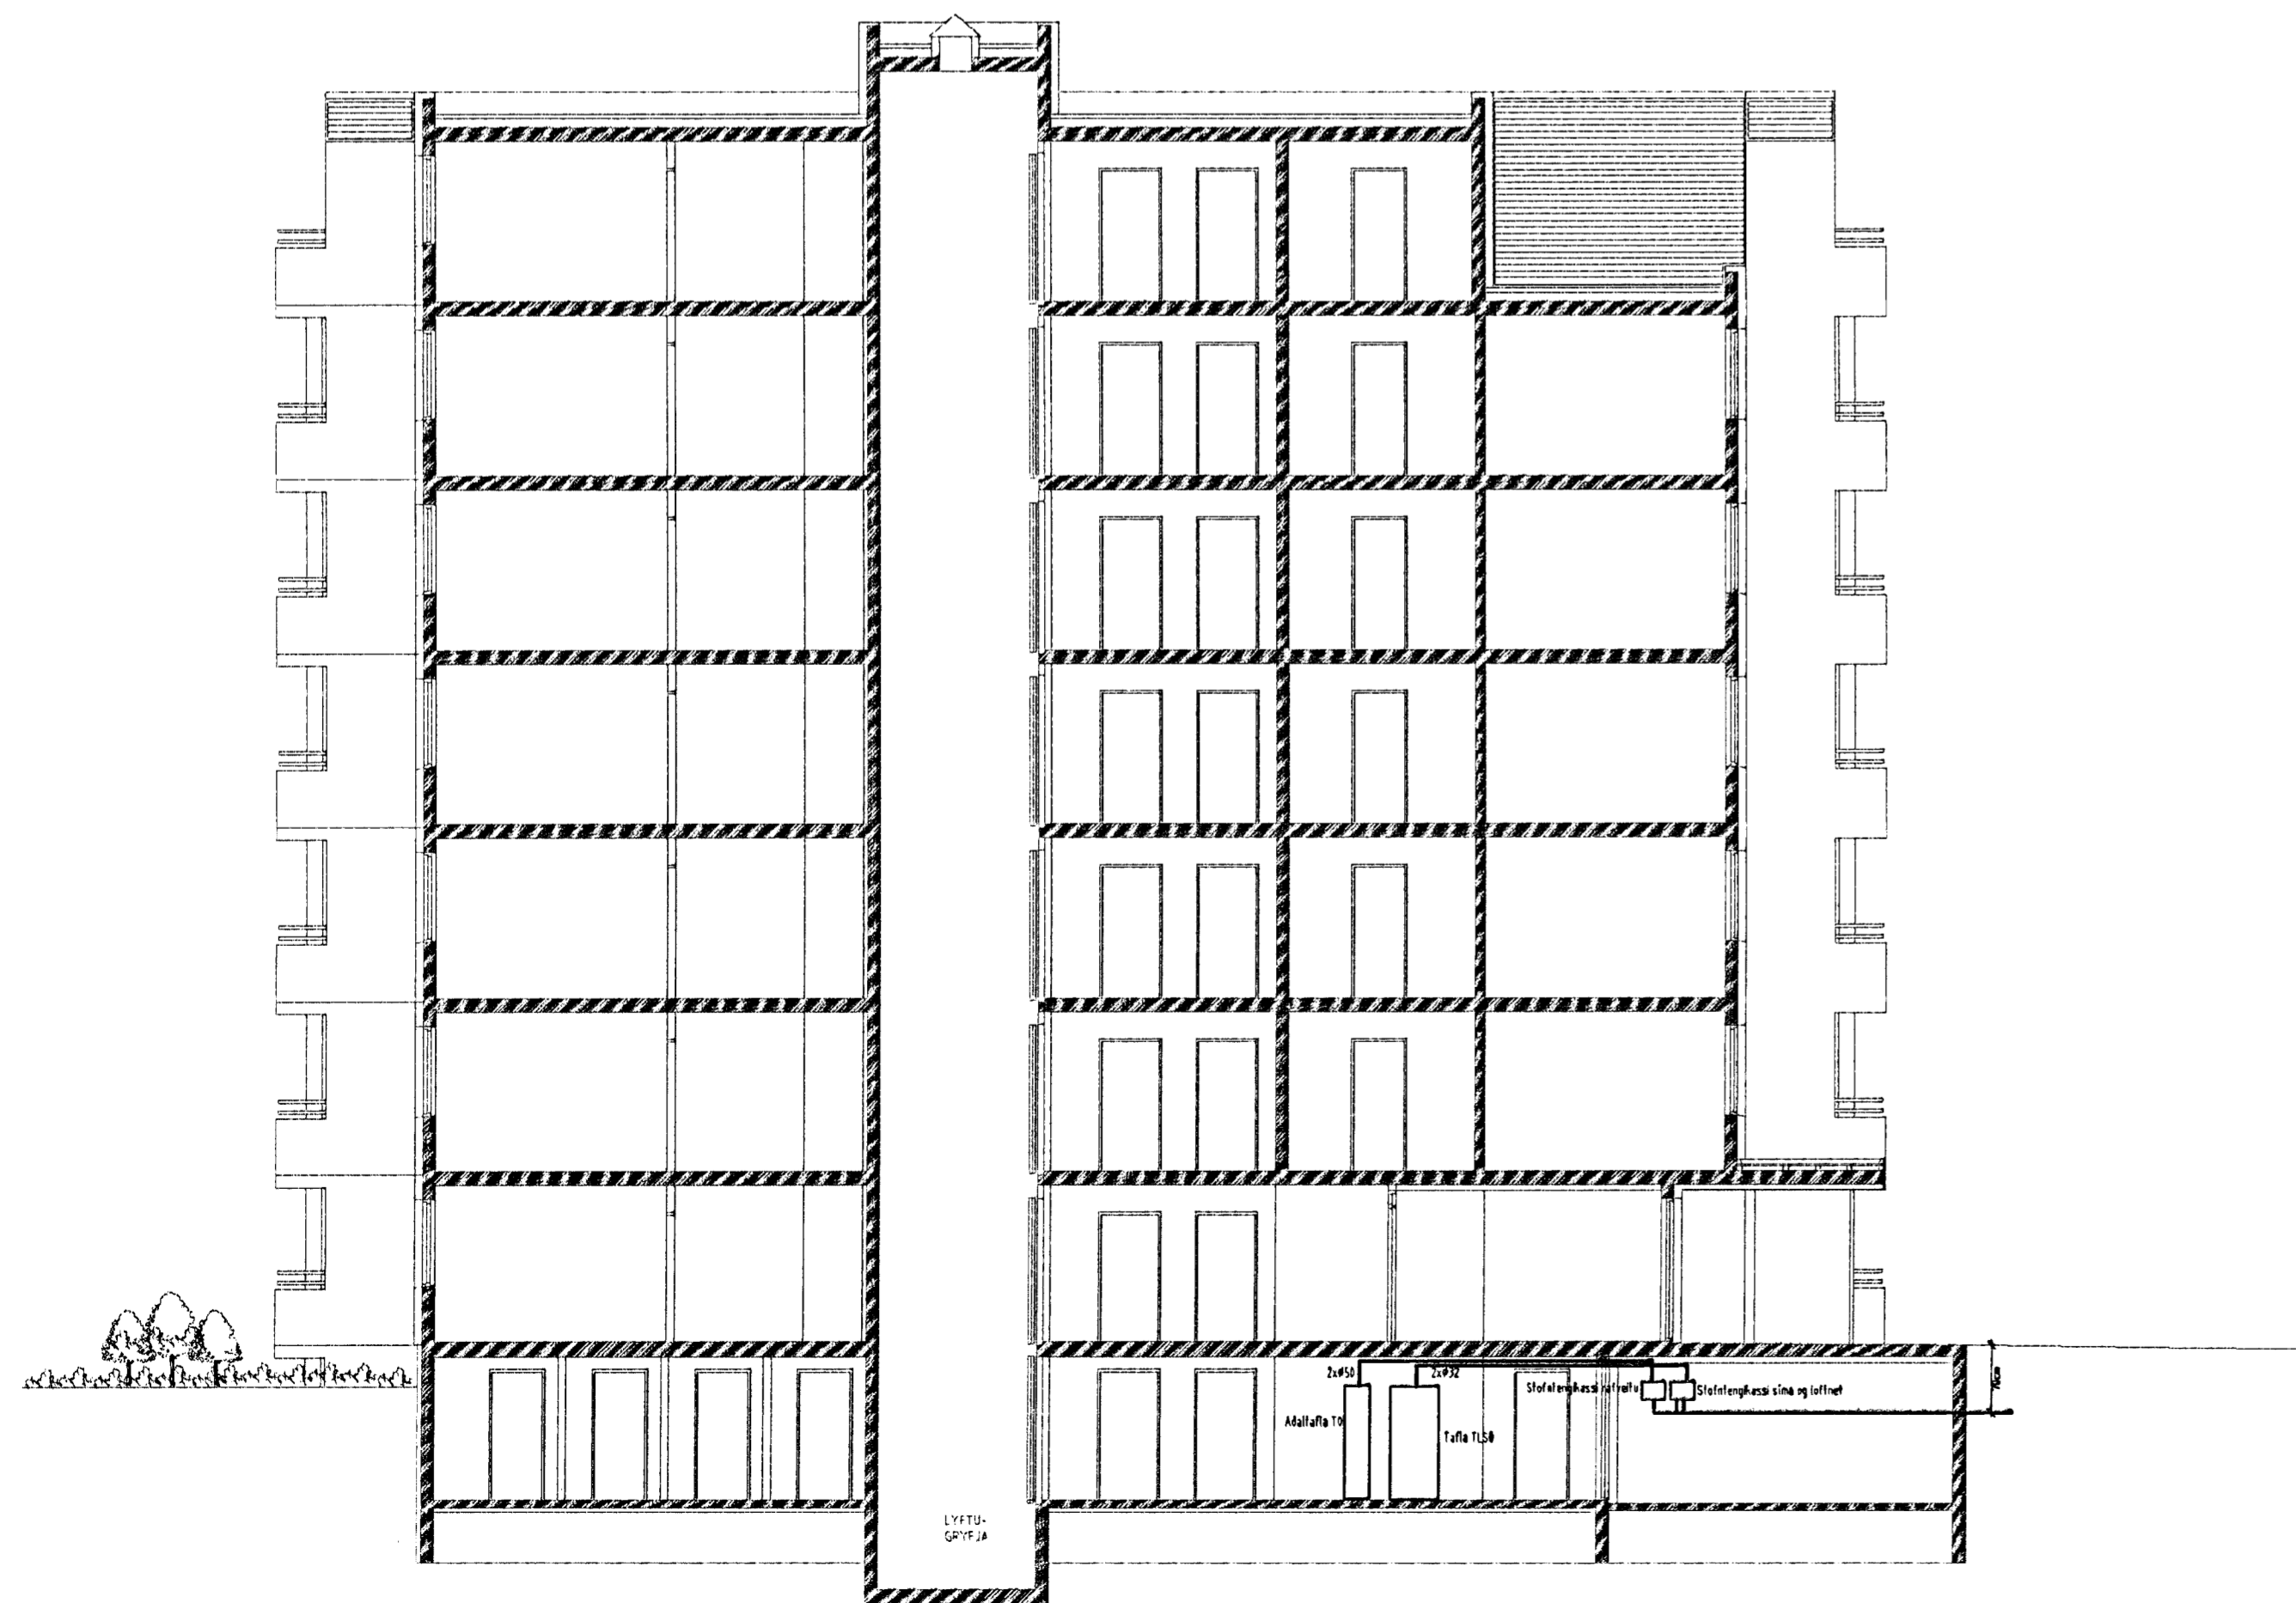

ALMENNAR SKÝRINGAR

ALLAR PÍPUR Í LÁGSPENNU ERU Ø16 OG VÍR 1,5mm².
 ALLAR PÍPUR Í SMÁSPENNU ERU Ø20
 HÆDIR ROFA FRÁ FULLFRÁGANGNU GÓLFI 110cm.
 HÆDIR TENGLA FRÁ FULLFRÁGANGNU GÓLFI 25cm.
 HÆDIR Á SÍMA- (S) SJÓNVARPS- (I) I TENGUM FRÁ FULLFRÁGANGNU GÓLFI 25cm.
 ALLAR PÍPUR ERU MERKTAR MEÐ FJÖLDA VÍRA NEMA ÞÆR SEM ERU MEÐ 3 VÍRA
 ÖLL MÁL ERU FRÁ FULLFRÁGANGNU GÓLFI OG Í MIÐJA DÖS EDA ÚR MIÐRI DÖS Í MIÐJA DÖS EDA Í FULLFRÁGANGINN VEGG.
 ÞAR SEM PÍPUR ERU LAGÐAR HLÍÐ VÍÐ HLÍÐ Í LOFTUM EDA VEGGIUM SKAL HAFNA AD MINNSTA KOSTI 3cm BIL MILLI RORA, ÞANNIG AD STEYPA GETI AÐVELDLEGA RUNNID NIÐUR Á MILLI.
 GREINAR ERU EKKI SÝNDAR Í ÖLLUM TILVIKUM AD TÖFLU, EN ERU ÞÁ MERKTAR VIÐKOMANDI TÖFLU. DÆMI: GR1 ER Í TÖFLU OG ER GREIN NR.1
 → ÞEAGAR ÖR ER MERKT GR NR ÞÁ FER VIÐKOMANDI GR. Í TÖFLU Í ÍBÚÐINNI
 ÞEGAR STRÍK ER Í GEGNUM TENGIL EDA ROFA ÞÁ ER UM 2 FALDA NEMA ANNAD SÉ TEKID FRAM
 EINFALDUR TVÖFALDUR ÞREFALDUR
 TIL SNERTISPENNUVARNAR SKAL NOTA NÚLLUN OG LEKA STRAUMSROFAVÖRN
 MÁLMHUTA LAGNA, TÆKJA, LAMPA OG RAFBÚNAÐAR SKAL JARDBINDA VANDLEGA.
 MÁLSTRAUMUR ROFA OG TENGLA SKAL VERA MINNST 10 A.
 JARDBINDA SKAL PÍPUKERFI FYRIR HEITA- OG KALDAVATNSLÖGN.
 ÖLL TÁKN ERU TÁKNRÆN OG BER AD SAMRÆMA LAGNIR AD TÆKJUM EFTIR AÐSTÆÐUM Á STADNUM OG EFTIR SÉRTEIKNINGUM.

Bláaflötunni Hafnarfirði
 21 SEPT. 2005

Varkhölt Kirkjuvellir 3 221 Hafnarfirði		
Varkhölt/Varknúmer		
Afstöðumynd, snið, sökkuskaut og almennar skýringar		
Blað.nr. 1/9	Daga. 25. júní 2005	Kvarði 1:50
Yfirjafn. <i>Sigrún Harðarson</i>	Sgnb. <i>Sigrún Harðarson</i>	Breyting
Miðvangi 125 220 Hafnarfirði Sími 555 1845, fax 565 9940 og 898 0970 http://www.munus.is, e-mail munus@munus.is Hönnuður Sigrún Harðarson, kt. 060361-2743		