



SETJA SKAL SÖKKUSKAUT Í GRUNN
SJÁ NÁNARI ÚFÆRSLU Í TÆKNILEGIR TENGISKILMÁLAR
TEKNING D 11.1996 M1

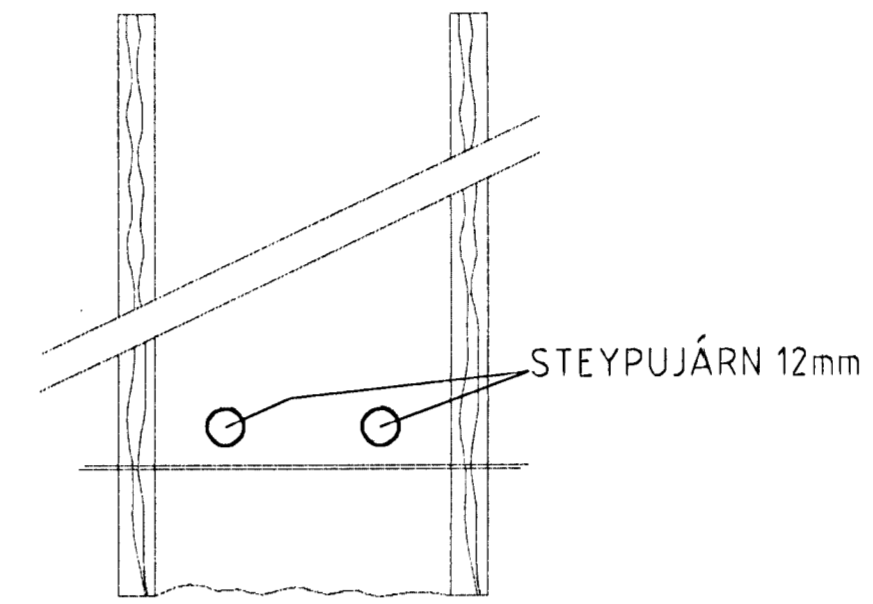


SNID AF STEYPUTEINUM Í SÖKKLUM
ENGINN MÆLIKVARÐI

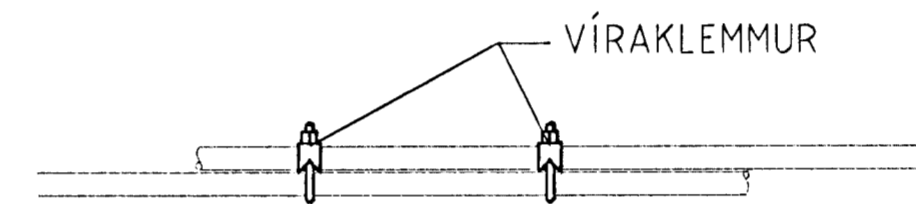

SAMTENGING STEYPUTEINA
SETJA SKAL TVÖ VÍRLÁSA
Á HVER SAMSEYTI

Úr Gildi

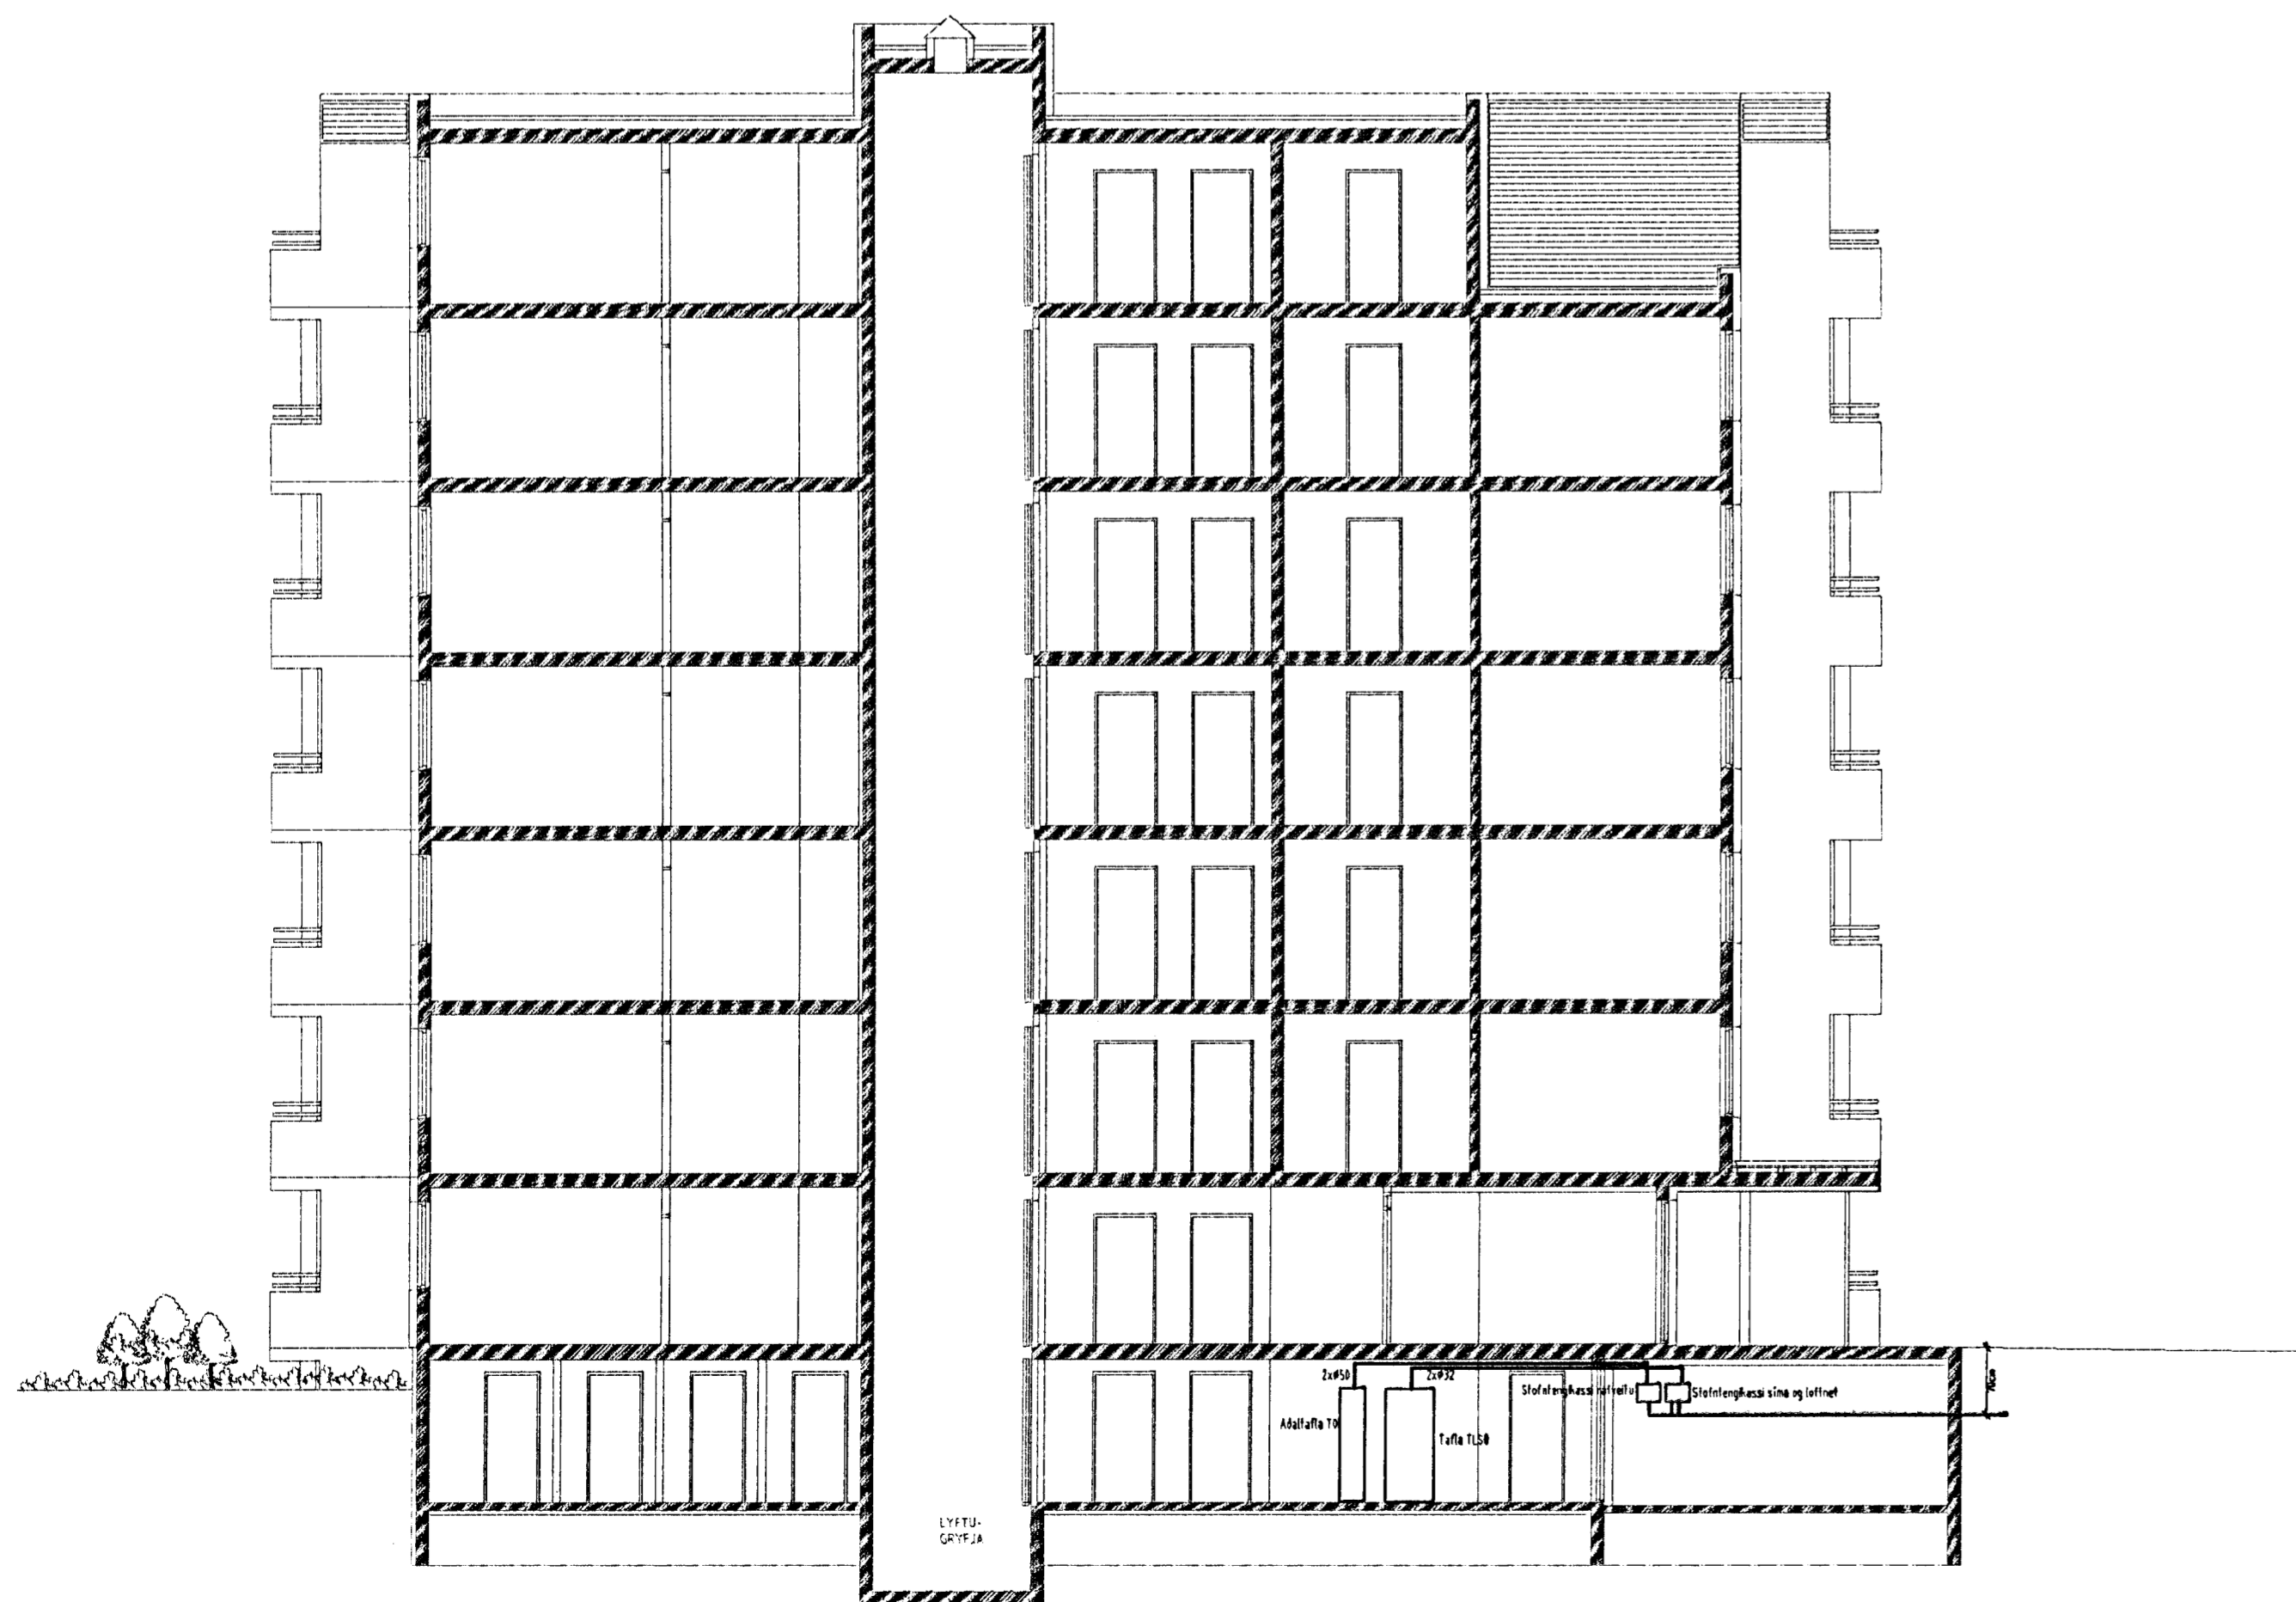

ALMENNAR SKÝRINGAR

- ALLAR PÍPUR Í LÁGSPENNU ERU Ø16 OG VÍR 1,5mm².
- ALLAR PÍPUR Í SMÁSPENNU ERU Ø20.
- HÆÐIR ROFA FRÁ FULLFRÁGANGNU GÓLFI 110cm.
- HÆÐIR TENGLA FRÁ FULLFRÁGANGNU GÓLFI 25cm.
- HÆÐIR Á SÍMA- (S) SJÓNVARPS- (L) TENGLUM FRÁ FULLFRÁGANGNU GÓLFI 25cm.
- ALLAR PÍPUR ERU MERKTAR MED FJÖLDA VÍRA NEMA ÞÆR SEM ERU MED 3 VÍRA.
- ÖLL MÁL ERU FRÁ FULLFRÁGANGNU GÓLFI OG Í MIDJA DÓS EDA ÚR MIDRI DÓS Í MIDJA DÓS EDA Í FULLFRÁGANGINN VEGG.
- ÞAR SEM PÍPUR ERU LAGÐAR HLÍÐ VÍÐ HLÍÐ Í LOFTUM EDA VEGGJUM SKAL HAFNA AD MINNSTA KOSTI 3cm BIL MILLI RÖRA, ÞANNIG AD STEYPA GETI AÐVÆLDLEGA RUNNID NIÐUR Á MILLI.
- GREINAR ERU EKKI SÝNDAR Í ÖLLUM TILVIKUM AD TÖFLU, EN ERU ÞÁ MERKTAR VIÐKOMANDI TÖFLU. DÆMI: GR1 ER Í TÖFLU OG ER GREIN NR.1
→ DEAGAR OR ER OG MERKT GR NR.ÞÁ FER VIÐKOMANDI GR. Í TÖFLU Í ÍBÚÐINN
- ÞEGAR STRIK ER Í GEGNUM TENGLI EDA ROFA ÞÁ ER UM 2 FALDA NEMA ANNAD SÉ TEKID FRAM
-
- TIL SNERTISPENNUVARNAR SKAL NOTA NÚLLUN OG LEKASTRAUMSROFAVÖRN.
- MÁLHLUTA LAGNA, TÆKJA, LAMPA OG RAFBÚNADAR SKAL JARDBINDA VANDLEGA.
- MÁLSTRAUMUR ROFA OG TENGLA SKAL VERA MINNST 10 A.
- JARDBINDA SKAL PÍPUKERFI FYRIR HEITA- OG KALDAVATNSLÖGN.
- ÖLL TÁKN ERU TÁKNRÆN OG BER AD SAMRÆMA LAGNIR AD TÆKJUM EFTIR AÐSTÆÐUM Á STADNUM OG EFTIR SÉRTEIKNINGUM.

Byggingafræðingur
Alfréður Dan
21 SEPT. 2005

Vorkheiti
Kirkjuvellir 3 221 Hafnarfirdi
Vorkhuti/Vorknúmer
Afstöðumynd, snið, sökkuskaut og almennar skýringar

Blaðnr. 1/9	Dags. 25 Júní 2005	Kvarði 1:50
Yfirfarð <i>Sigurjón Harðarson</i>	Staðb. <i>Sigurjón Harðarson</i>	Breyting

Miðvangi 125 220 Hafnarfirdi
Ht. 100402-5090
Sími 565 1845, fax 565 0940 gsm 898 0910
http://www.munus.is, e-mail munus@munus.is
MUNUS Hönnuður Sigurjón Harðarson, ht. 060351-2149