



GRUNNMYND 1. HÆÐ M 1:50

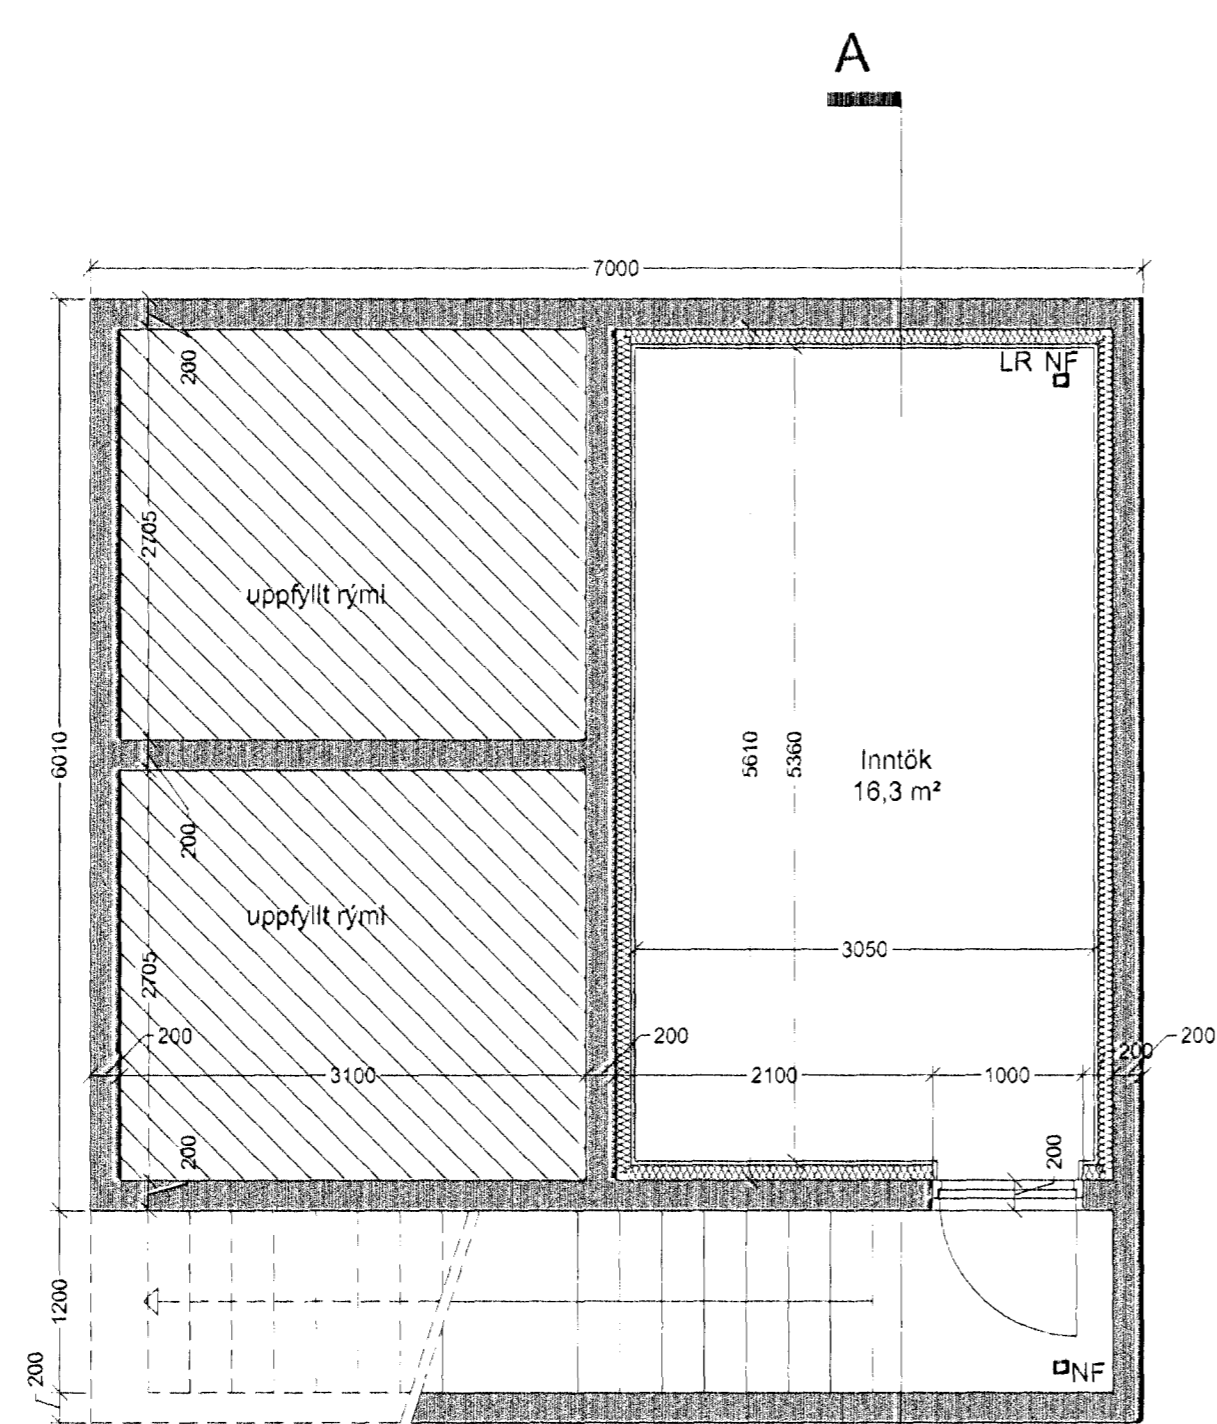

GRUNNMYND KJALLARA M 1:50

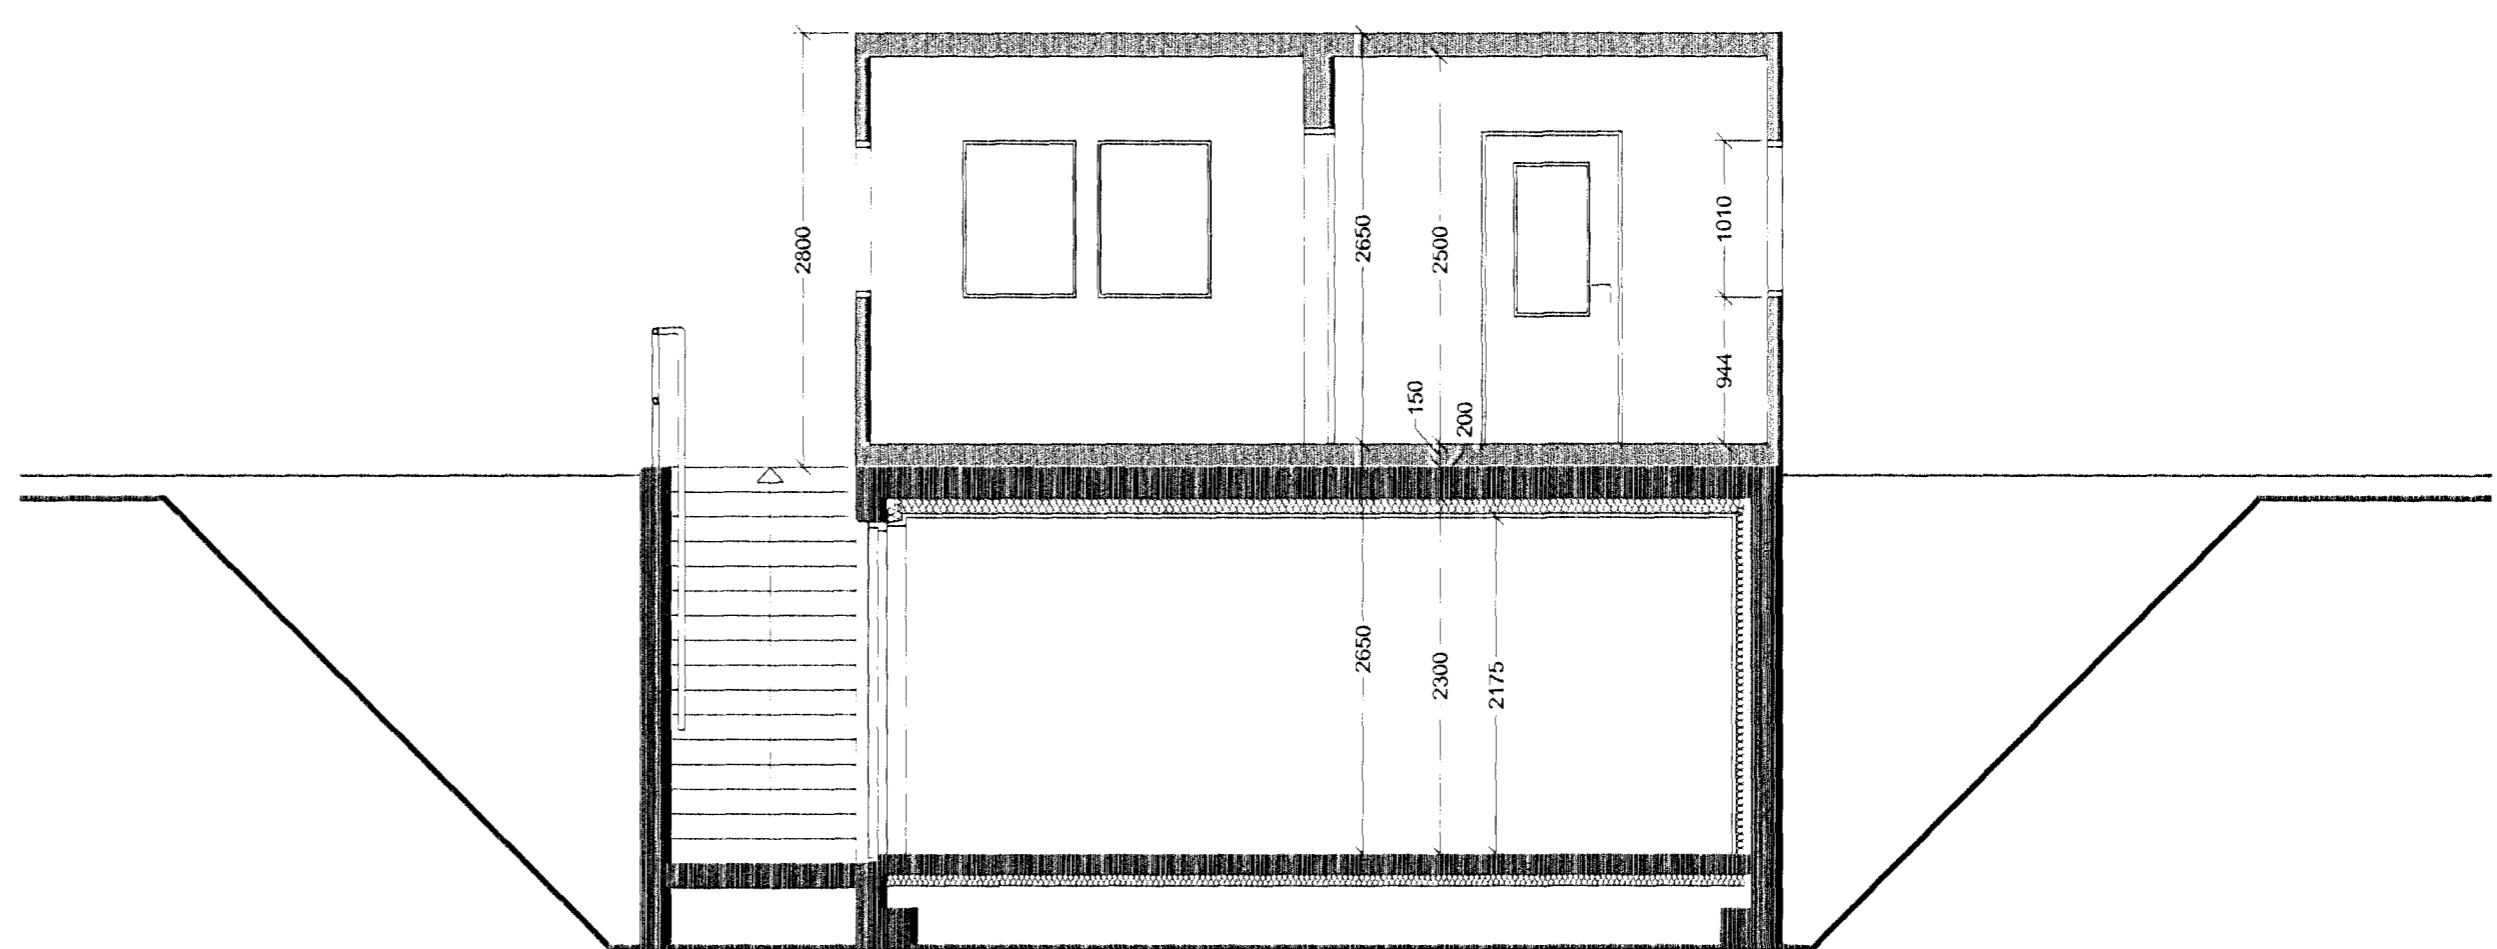


SKURÐUR A-A M 1:50


Starfsmannahús
Húsið er innflutt "standard" gámahúsið og er byggt upp af stálholprófum með vegg, gólf og loft úr stálsamlökkueningum fyllt með glerull. Húsið er hitað upp með rafmagn. Undir húsinu er sléypstur kjallari.

Helstu stærðir


Kjallari:	22.2m ²	58.8m ³
1. hæð:	42.1m ²	111.5m ³
Samtals:	64.3m ²	178.7m ³

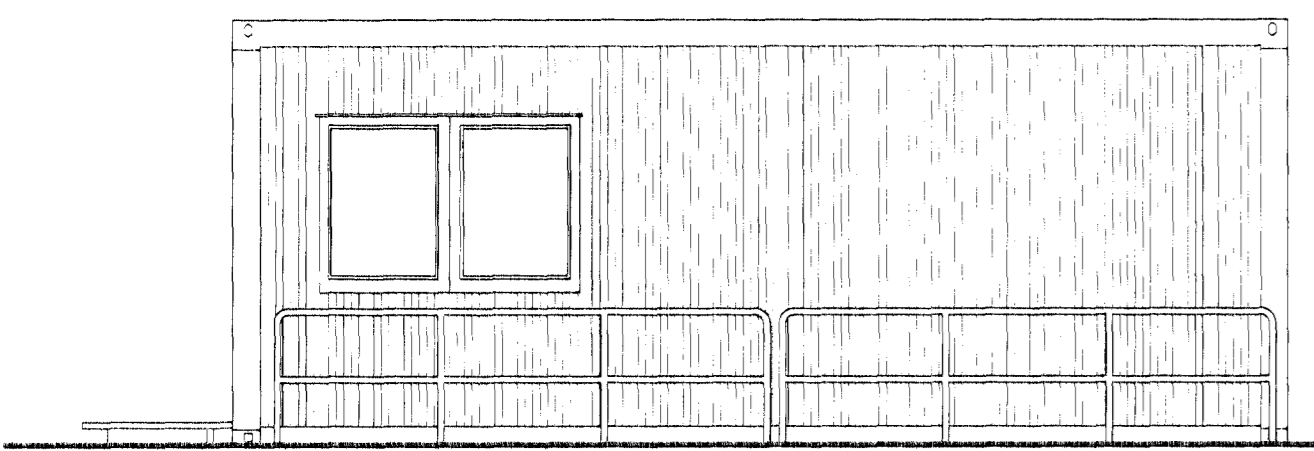


ÚTLIT VESTUR M 1:50

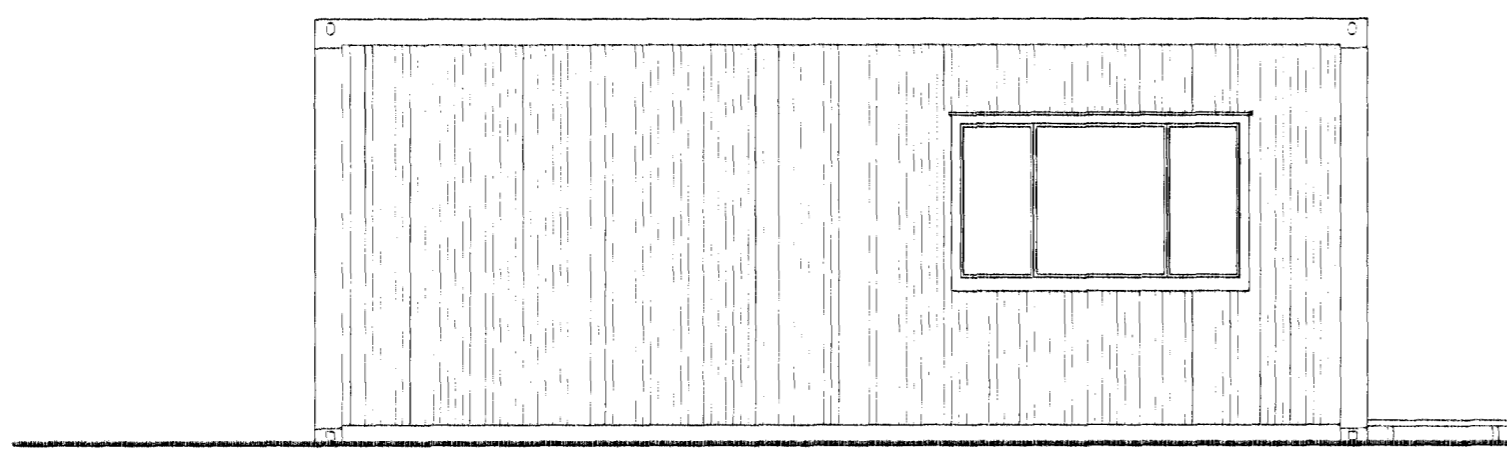

ÚTLIT AUSTUR M 1:50

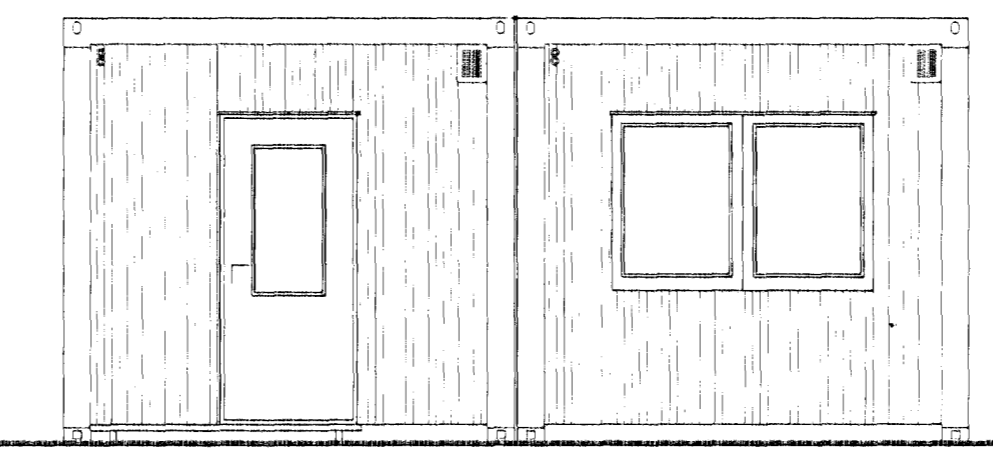

ÚTLIT NORÐUR M 1:50

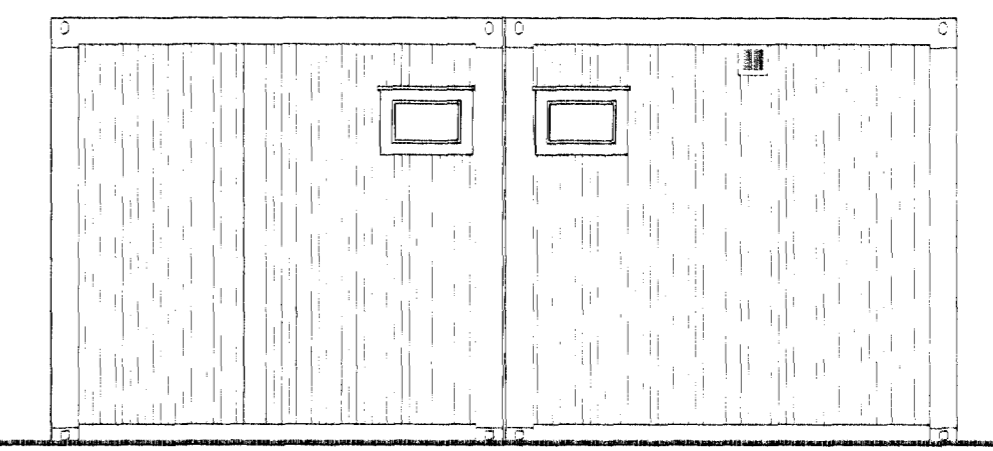

ÚTLIT SUÐUR M 1:50

Skráningartafa: Breiðhella 8-10 - Hafnarfirði				Skrásetjari: Hallur Kristmundsson													
Landnúmer: 203382				Kennitala: 220573-3899													
Matshlutanúmer: 01				Útgáfa: 4.01t													
Dags: 7.4.2009																	
Uppskipting og lýsing				Stærðir													
D0 Lokun	D1 Rými hæðir	D2 Notkun texti	D3 Hóla- flokkun	D4 Eignar- hald	D5 Botn- fótur m ²	D5M Millifótur m ²	D6 Stigar m ²	D7 Op m ²	D8 Brúttófótur m ²	D9 Brúttófótur sh < 1.8 m ²	D10a Salarhæð min	D10b Salarhæð max	D11 Brúttó rúmmál m ³	D12 Nettófótur m ²	D16 Birt flatarmál m ²	Reiknitala skiptarúmmals	D17 Skipta- rúmmál m ³
		Matshluti			64.3	0.0	0.0	0.0	64.3	0.0			178.7	54.2	64.3		143.630
		Botn											8.4				
A	00	Kjallari			22.2	0.0	0.0	0.0	22.2	0.0			58.8	16.3	22.2		43.195
		Inntök	T	0101	22.2				22.2		2.65	2.65	58.8	16.3	22.2	2.65	
A	01	1. hæð			42.1	0.0	0.0	0.0	42.1	0.0			111.5	37.9	42.1		100.435
		Starfsmannahús	N	0101	42.1				42.1		2.65	2.65	111.5	37.9	42.1	2.65	
Athugasemdir																	
Sameignir summa																	
Eignarhald																	
Eignar- hald	Notkun texti	Birt flatarmál m ²	Skiptarúmmál Séreign m ³	Séreign og sameign m ³													
0101	Starfsmannahús	64.3	143.630	143.630													
	Alls	64.3	143.630	143.630													

SKRÁNINGARTAFLA

Verkhæð: Breiðhella 8 og 10
Endurvinnslustöð Sorpu

Verkhæð: Grunnmynd, skurðir, útlit og skráningartafa

Teiknúmer: 02

Mælikvarði: 1:50

Teiknað: HP

Yfirfarið:

Samþykkt:

Verknúmer: 06099

Útgáfudagur: 07.04.2009

Teiknisíða: V:11-ÍfradunSorpu06099-Breiðhella8-1006099-Teikningar06099-Adalupdr06099-Ivinnu0609

Útrentað: Apr 07, 2009 - 19:34

ARKIÞING

BOLHOLT 8-105 REYKJAVÍK
Sími: 570 5700 - FAX: 570 5701
arkithing@arkithing.is - www.arkithing.is

SIGURÐUR HALLGRÍMSSON, 170753-3159 ARKITEKT
HUJÓTUR PÁLSSON, 080152-4429 BYGG.FR.
GUÐRÚN INGVARSDÓTTIR, 291272-6069 ARKITEKT
ÞÓRÐUR ÞÓRVALDSSON, 210463-4619 ARKITEKT