
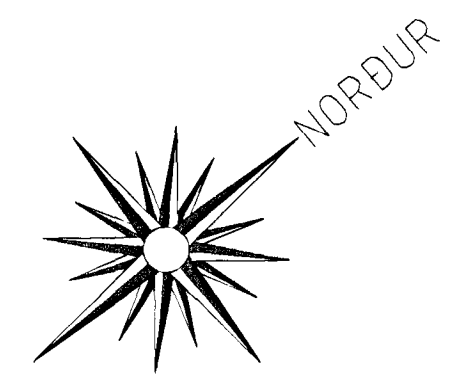


# KLUKKUVELLIR 7 HAFNARFIRÐI.

Byggingafræðingur  
6. september 2008  
Sigrún Þorvartardóttir

Úr Gildi

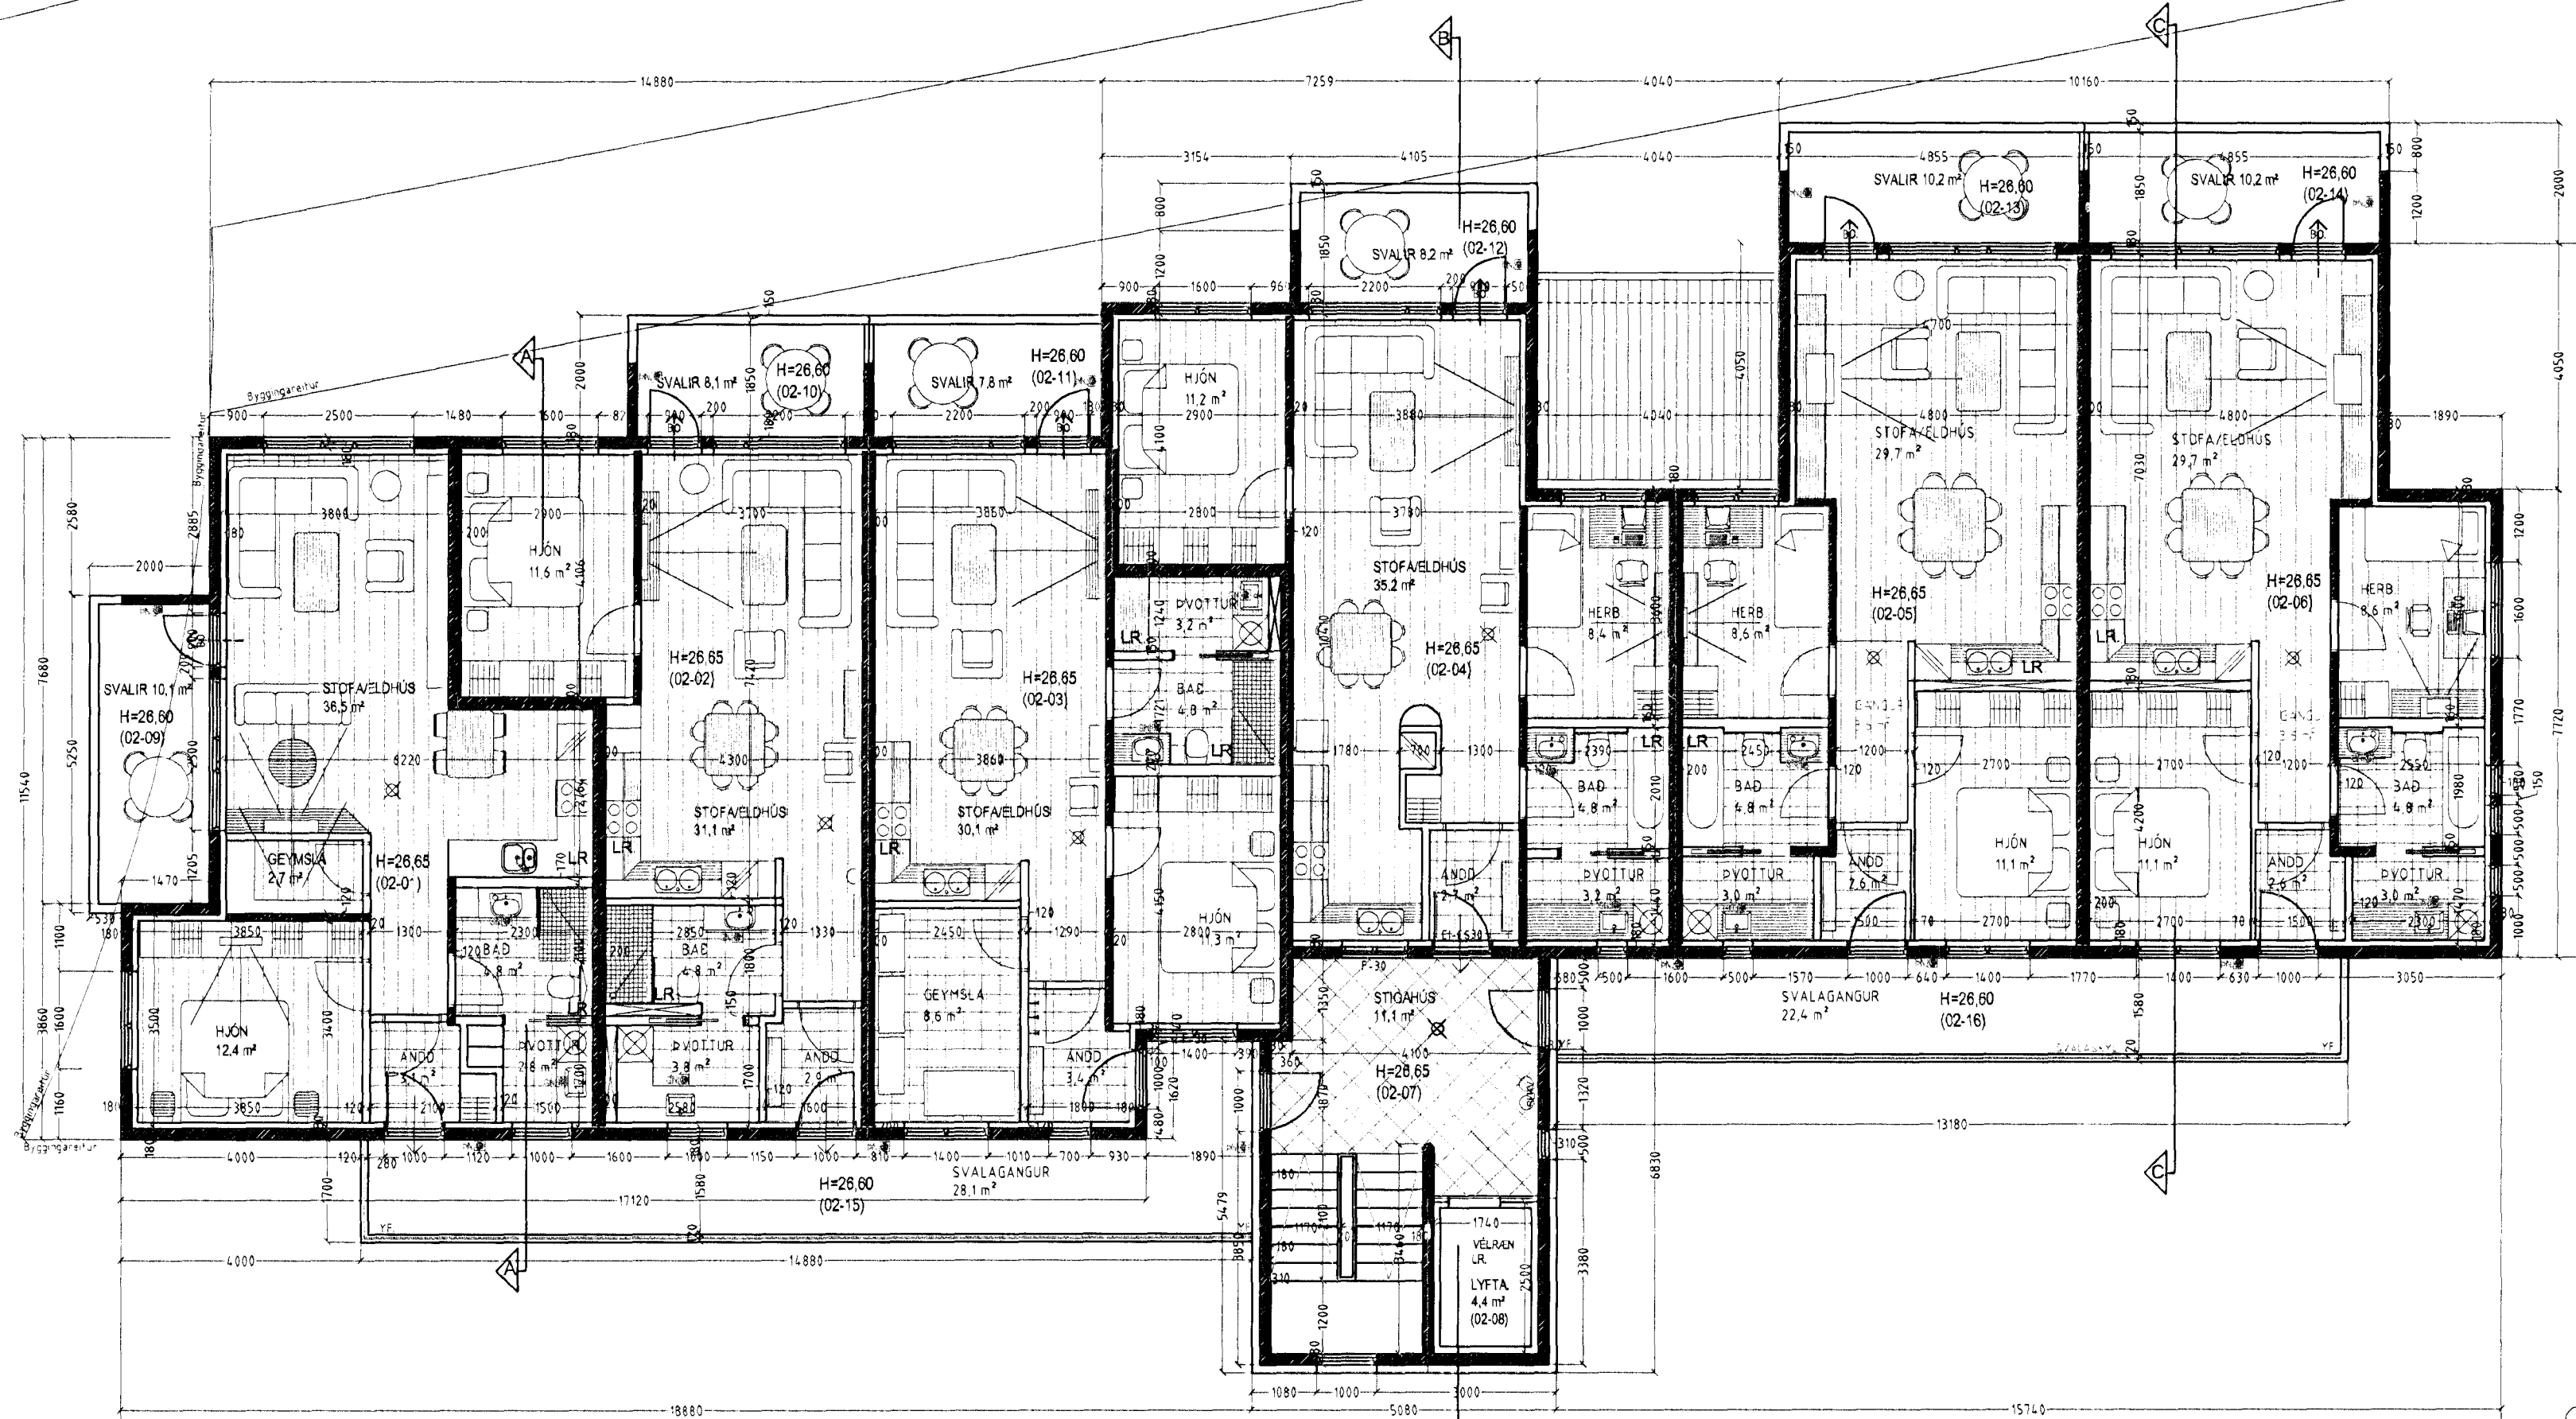

**GRUNNMYND 2. HÆÐ MKV. 1:100.**

KLUKKUVELLIR 7 HAFNARFIRÐI

Sigrún Þorvartardóttir byggingafræðingur b.í.  
Teiknistofan Strandgötu 11 220 Hafnarfirði.  
Sími 5651510 | Netfang teiknistofan@simnet.is  
STH teiknistofan ehf. kt. 510298-2769. Kf. aðalhönnuðar: 141250-4189.

- Skýringar vegna eldvarna
- B.D. fáknað björgunarpól, samkv. reglugerð um brunavarnir og brunamál.
- Táknað rýmingarleið, samkv. reglugerð um brunavarnir og brunamál
- ⊗ Reykskynjari, staðsetjast samkv. teikningu
- Eldvarnarbúnaður og slökkvitæki skulu staðsetjast í samráði við slökkvilið.
- Anddyrisurðir íbúða skulu vera sjálflokandi með hurðarpumpu.

Skýringar:	Aðaluppdráttur
Teikning:	Grunnmynd 2. hæð
Mælikvarði:	1:100
Dagsetning:	6 september 2008
Undirskrift:	<i>Sigrún Þorvartardóttir</i>
Blað nr.:	3 af 12
Breytt:	