
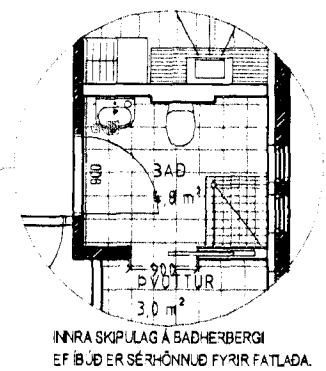


KLUKKUVELLIR 7 HAFNARFIRÐI.


LEIKSVÆÐI.

Samþykkt þann
03. OCT 2008
Byggingafræðingur
P.H. Jónsson

Úr Gildi

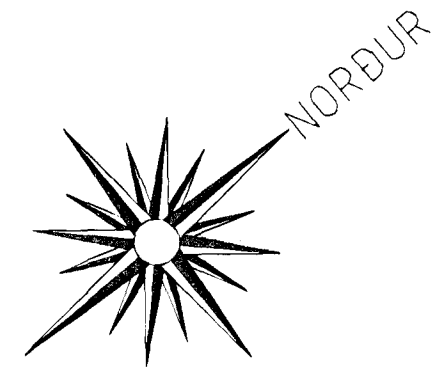

INNRA SKIPLAG Á BADHERBERGI
EF BLÓÐ ER SÉRÖNNULÐ FYRIR FATLAÐA.

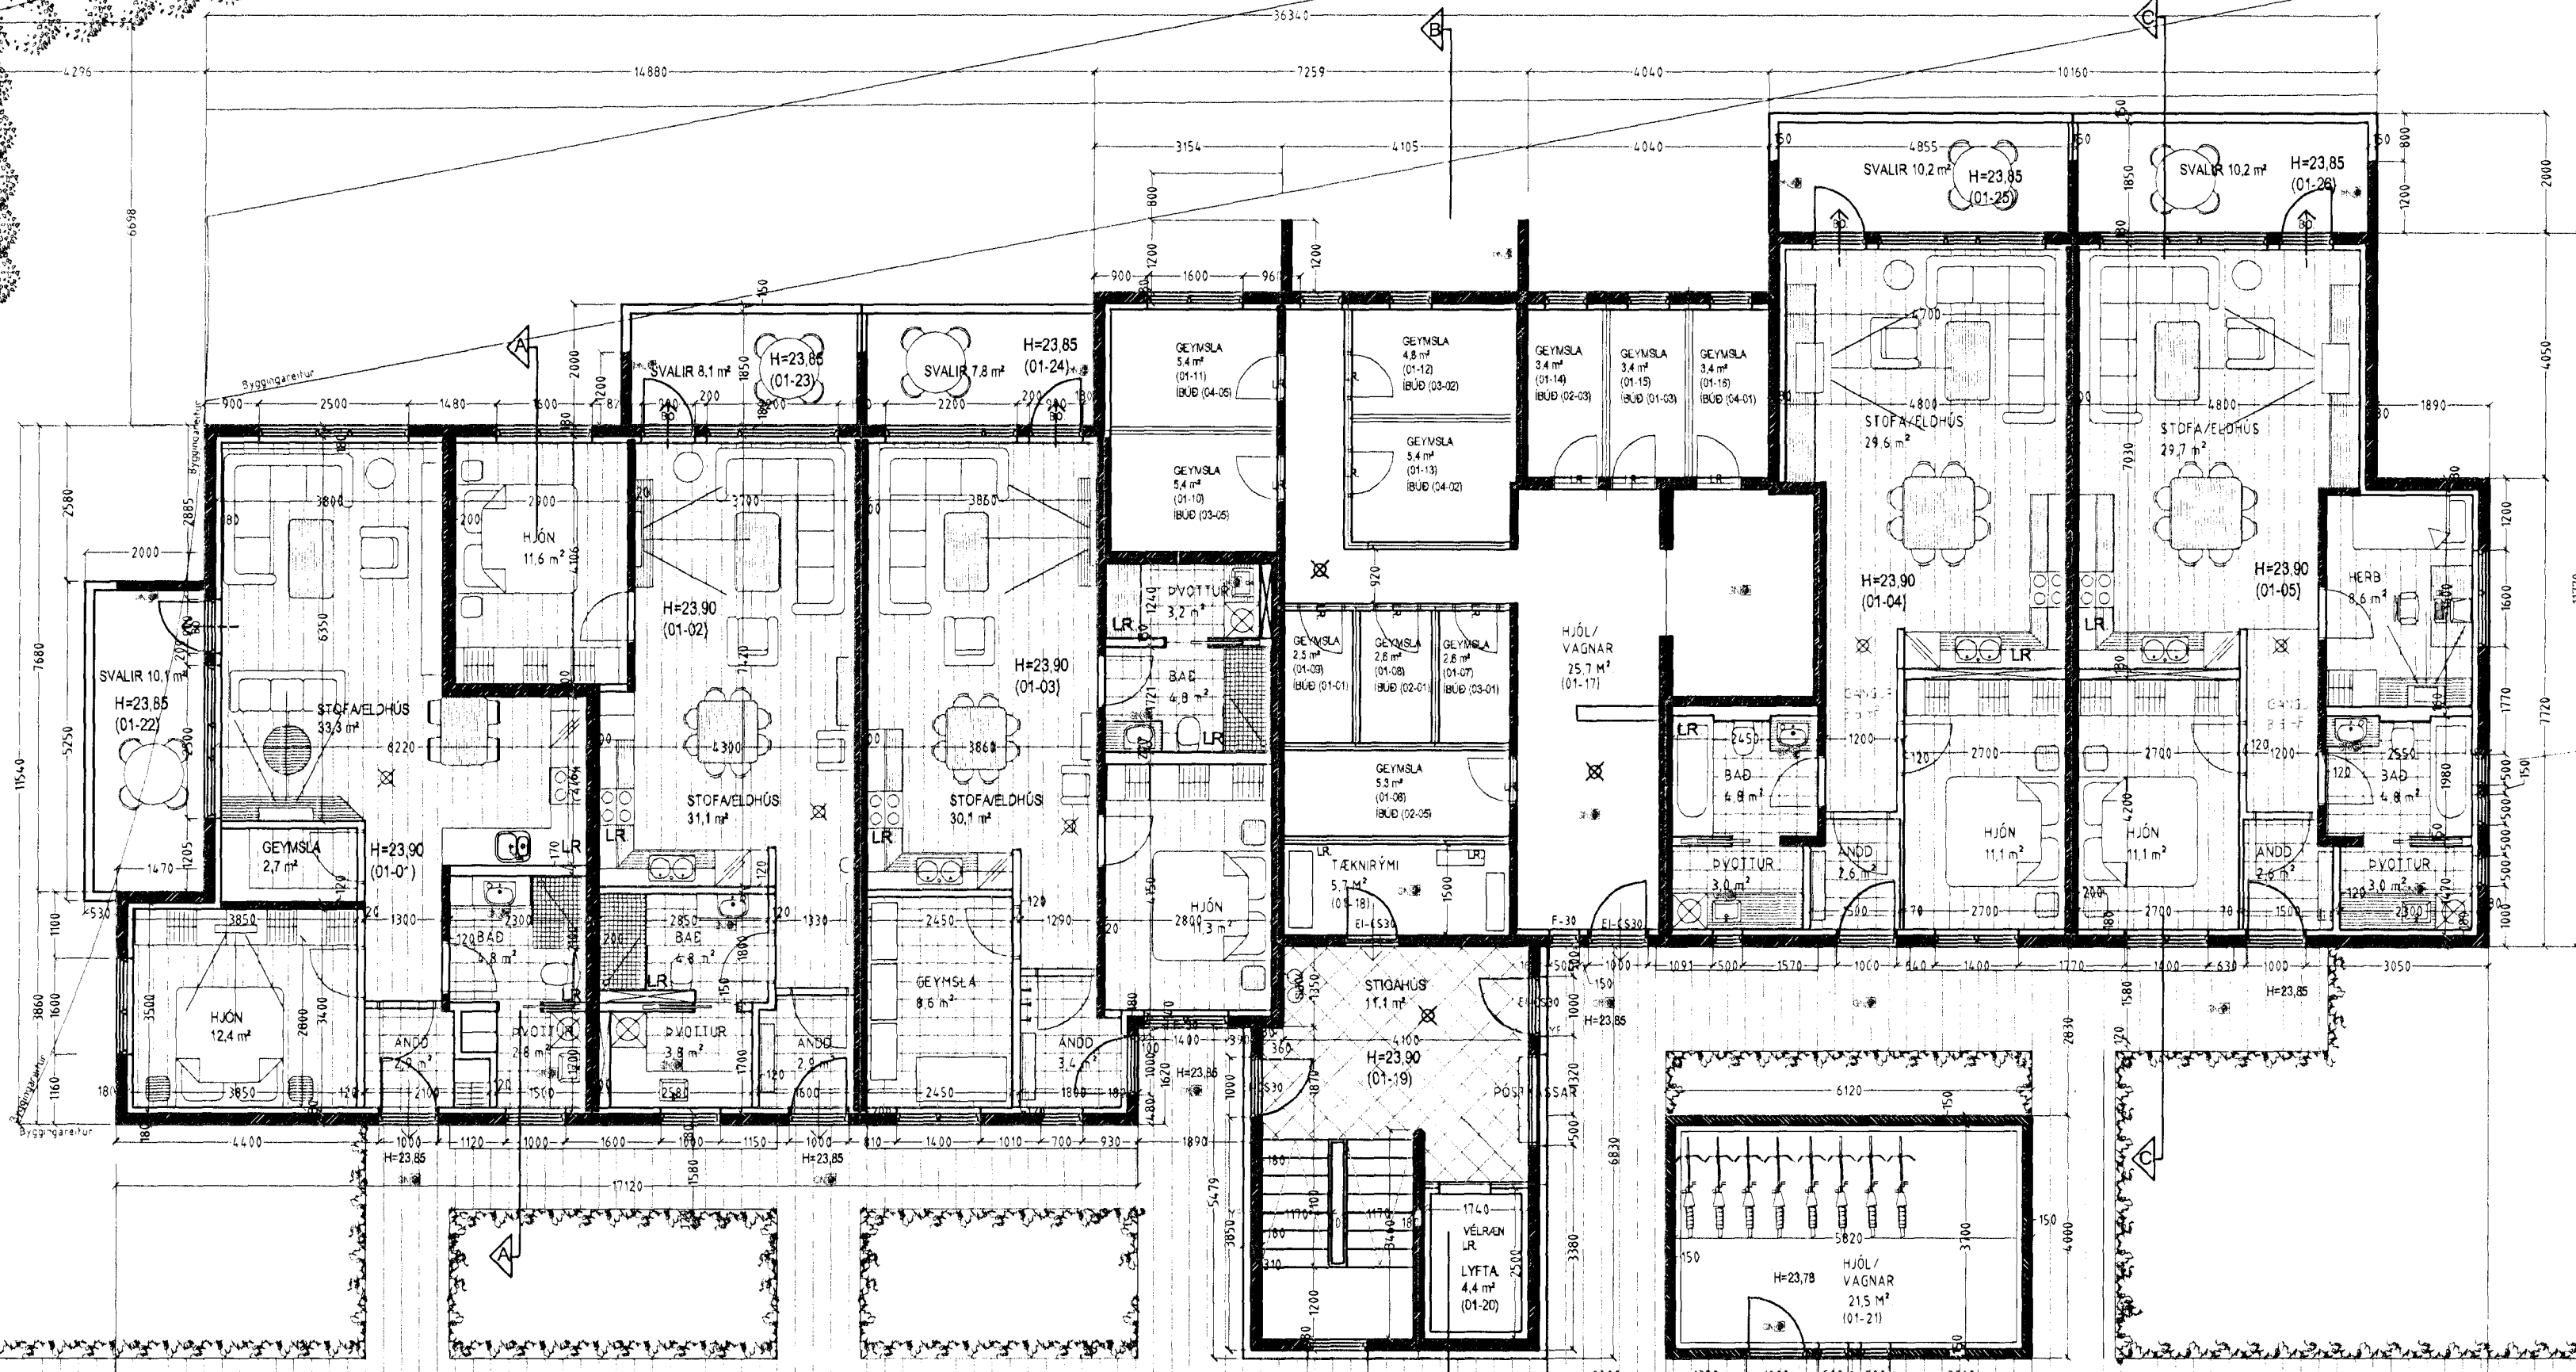

GRUNNMYND 1. HÆÐ MKV. 1:100.

KLUKKUVELLIR 7 HAFNARFIRÐI.

Sigurður Þorvarðarson byggingafræðingur b.í.
Teiknistofan Strandgötu 11 220 Hafnarfirði.
Sími 5651510 | Netfang teiknistofan@simnet.is
STH teiknistofan ehf. kt. 510298-2769. Kt. aðalhönnuðar 141250-4189.

Skýringar:	Aðaluppdráttur.
Teikning:	Grunnmynd 1. hæð.
Málkvarði:	1:100
Dagsetning:	6 september 2008
Undirskrift:	26/908 <i>lusp</i>
Blað nr.:	2 af 12
Breytt:	

