





SNID A
1:20 P67

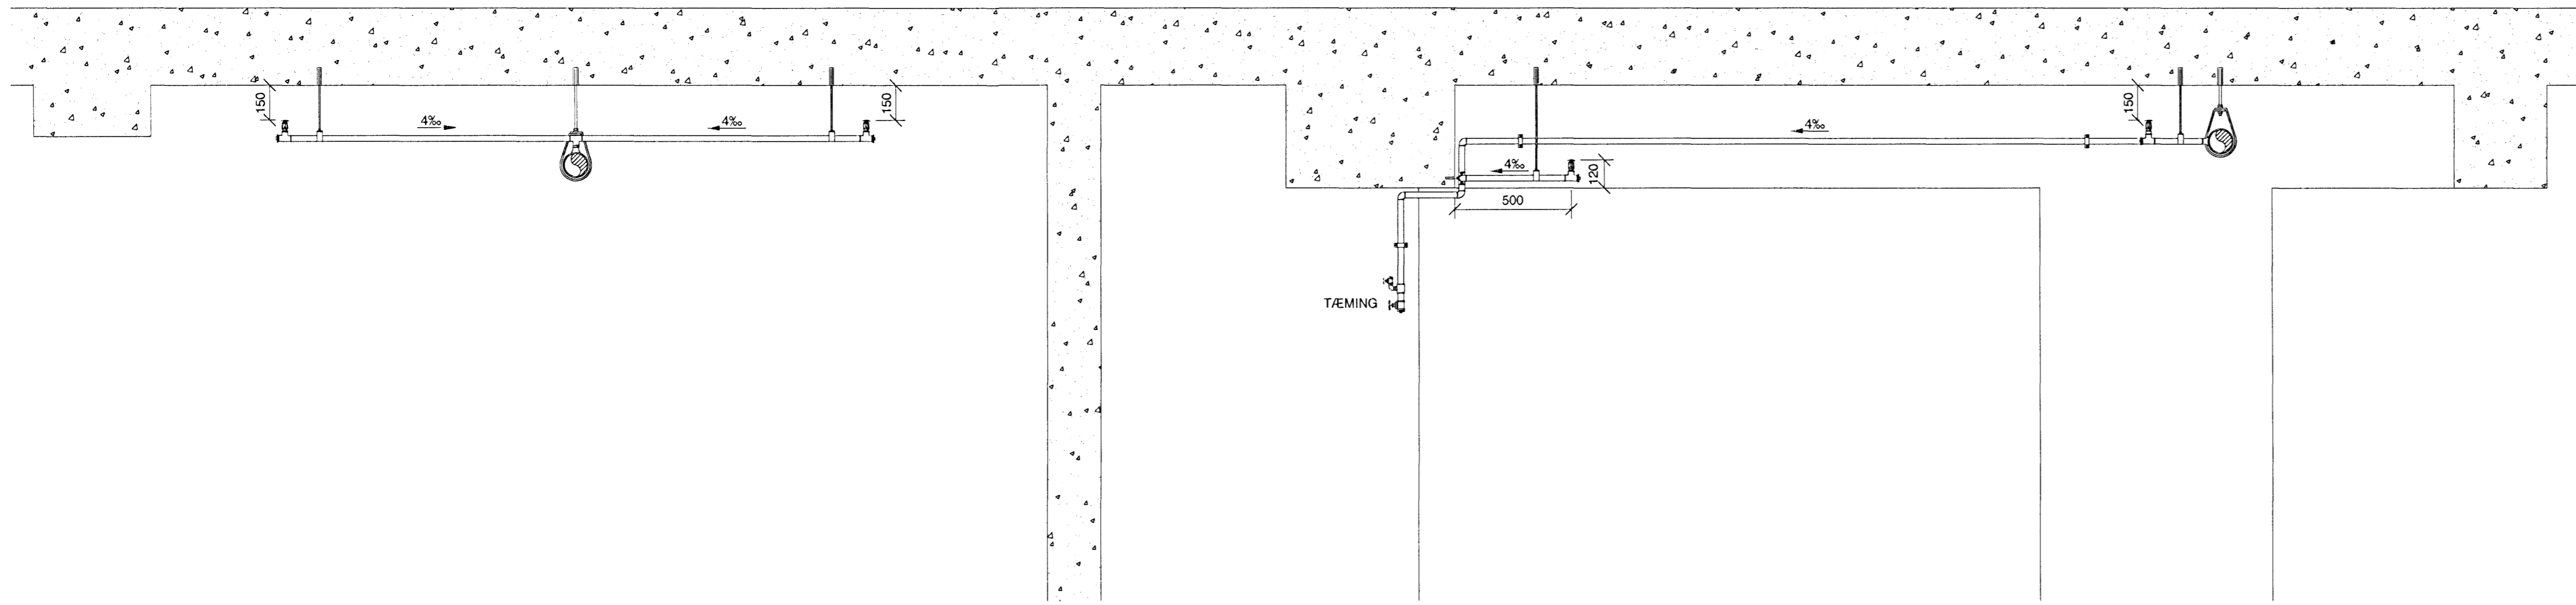

SNID B
1:20 P68

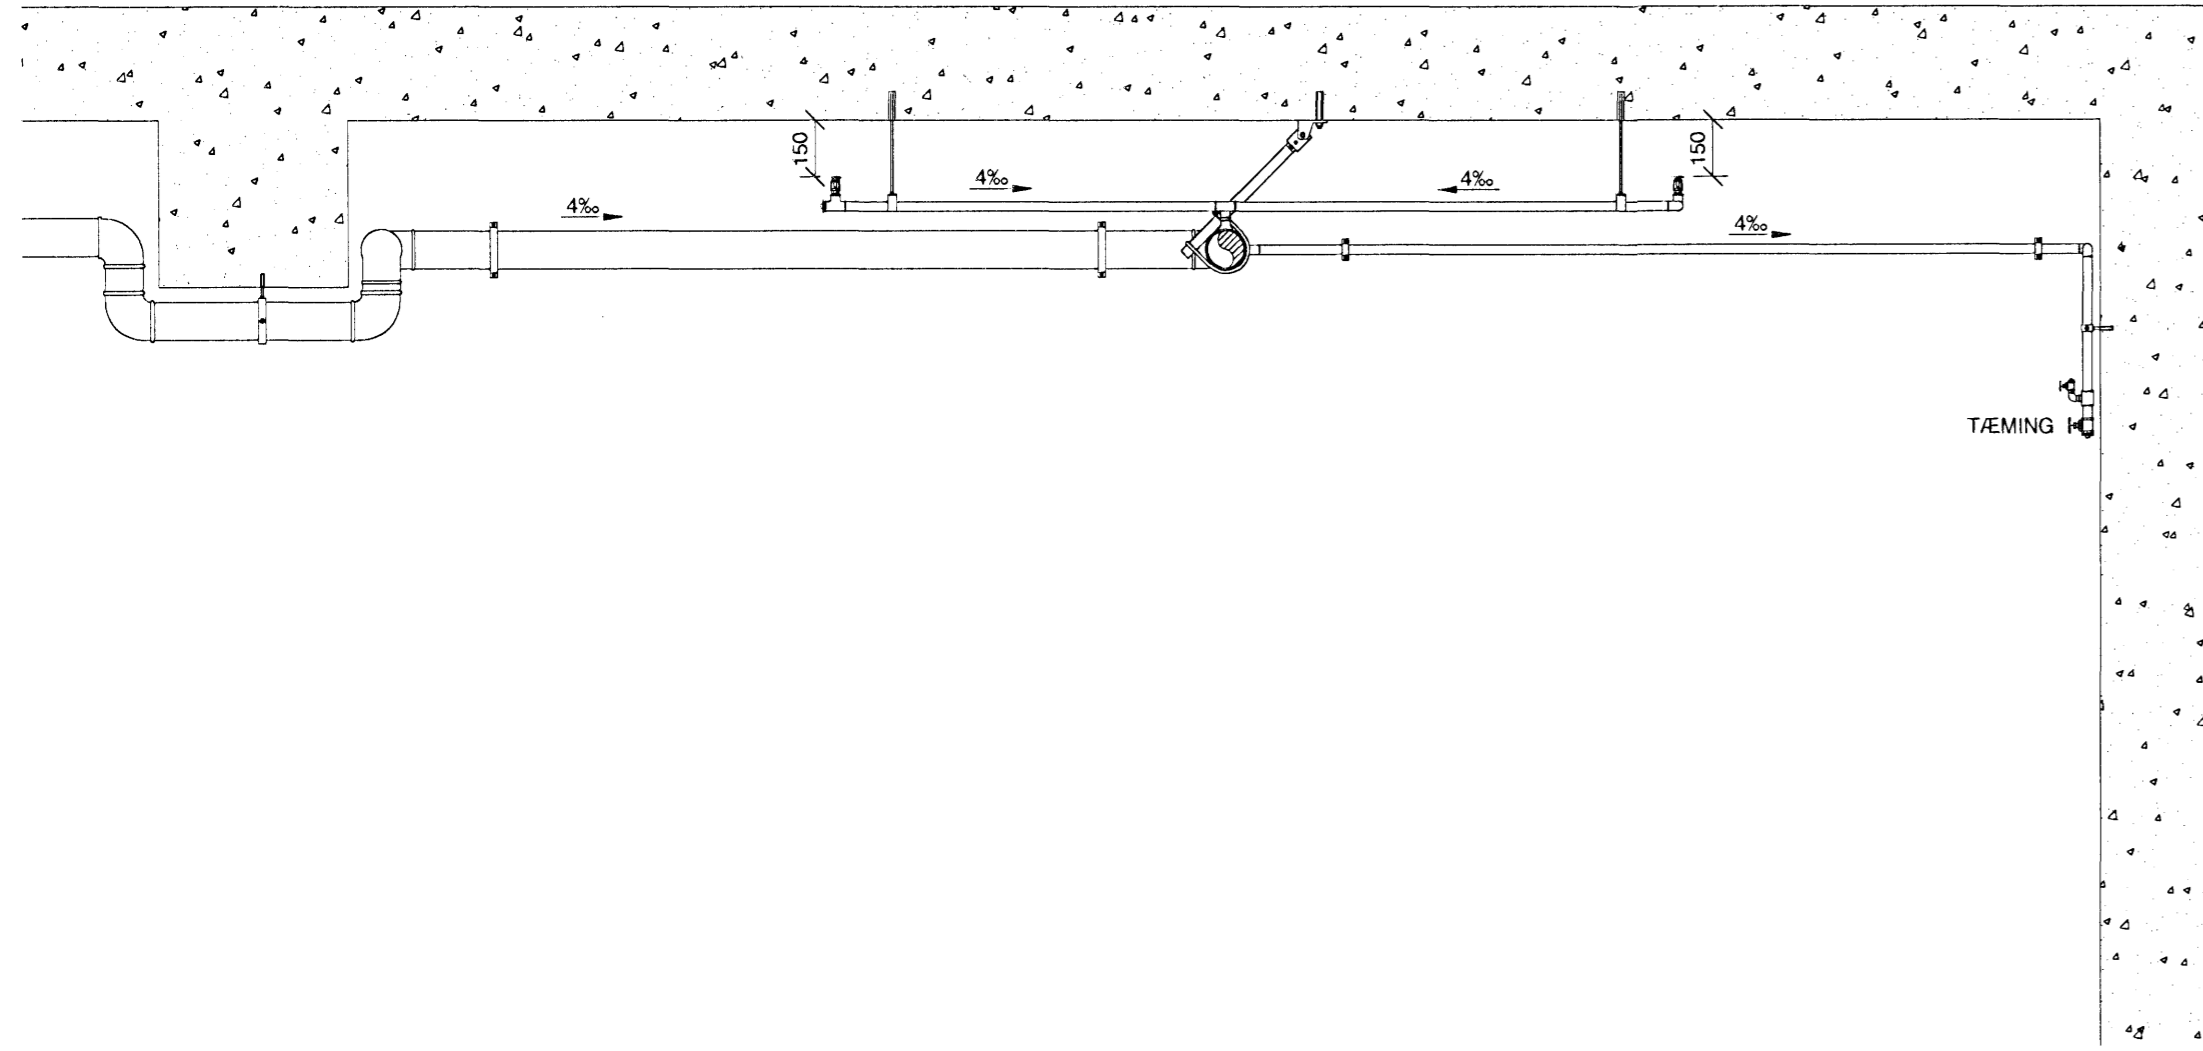

SNID C
1:20 P71

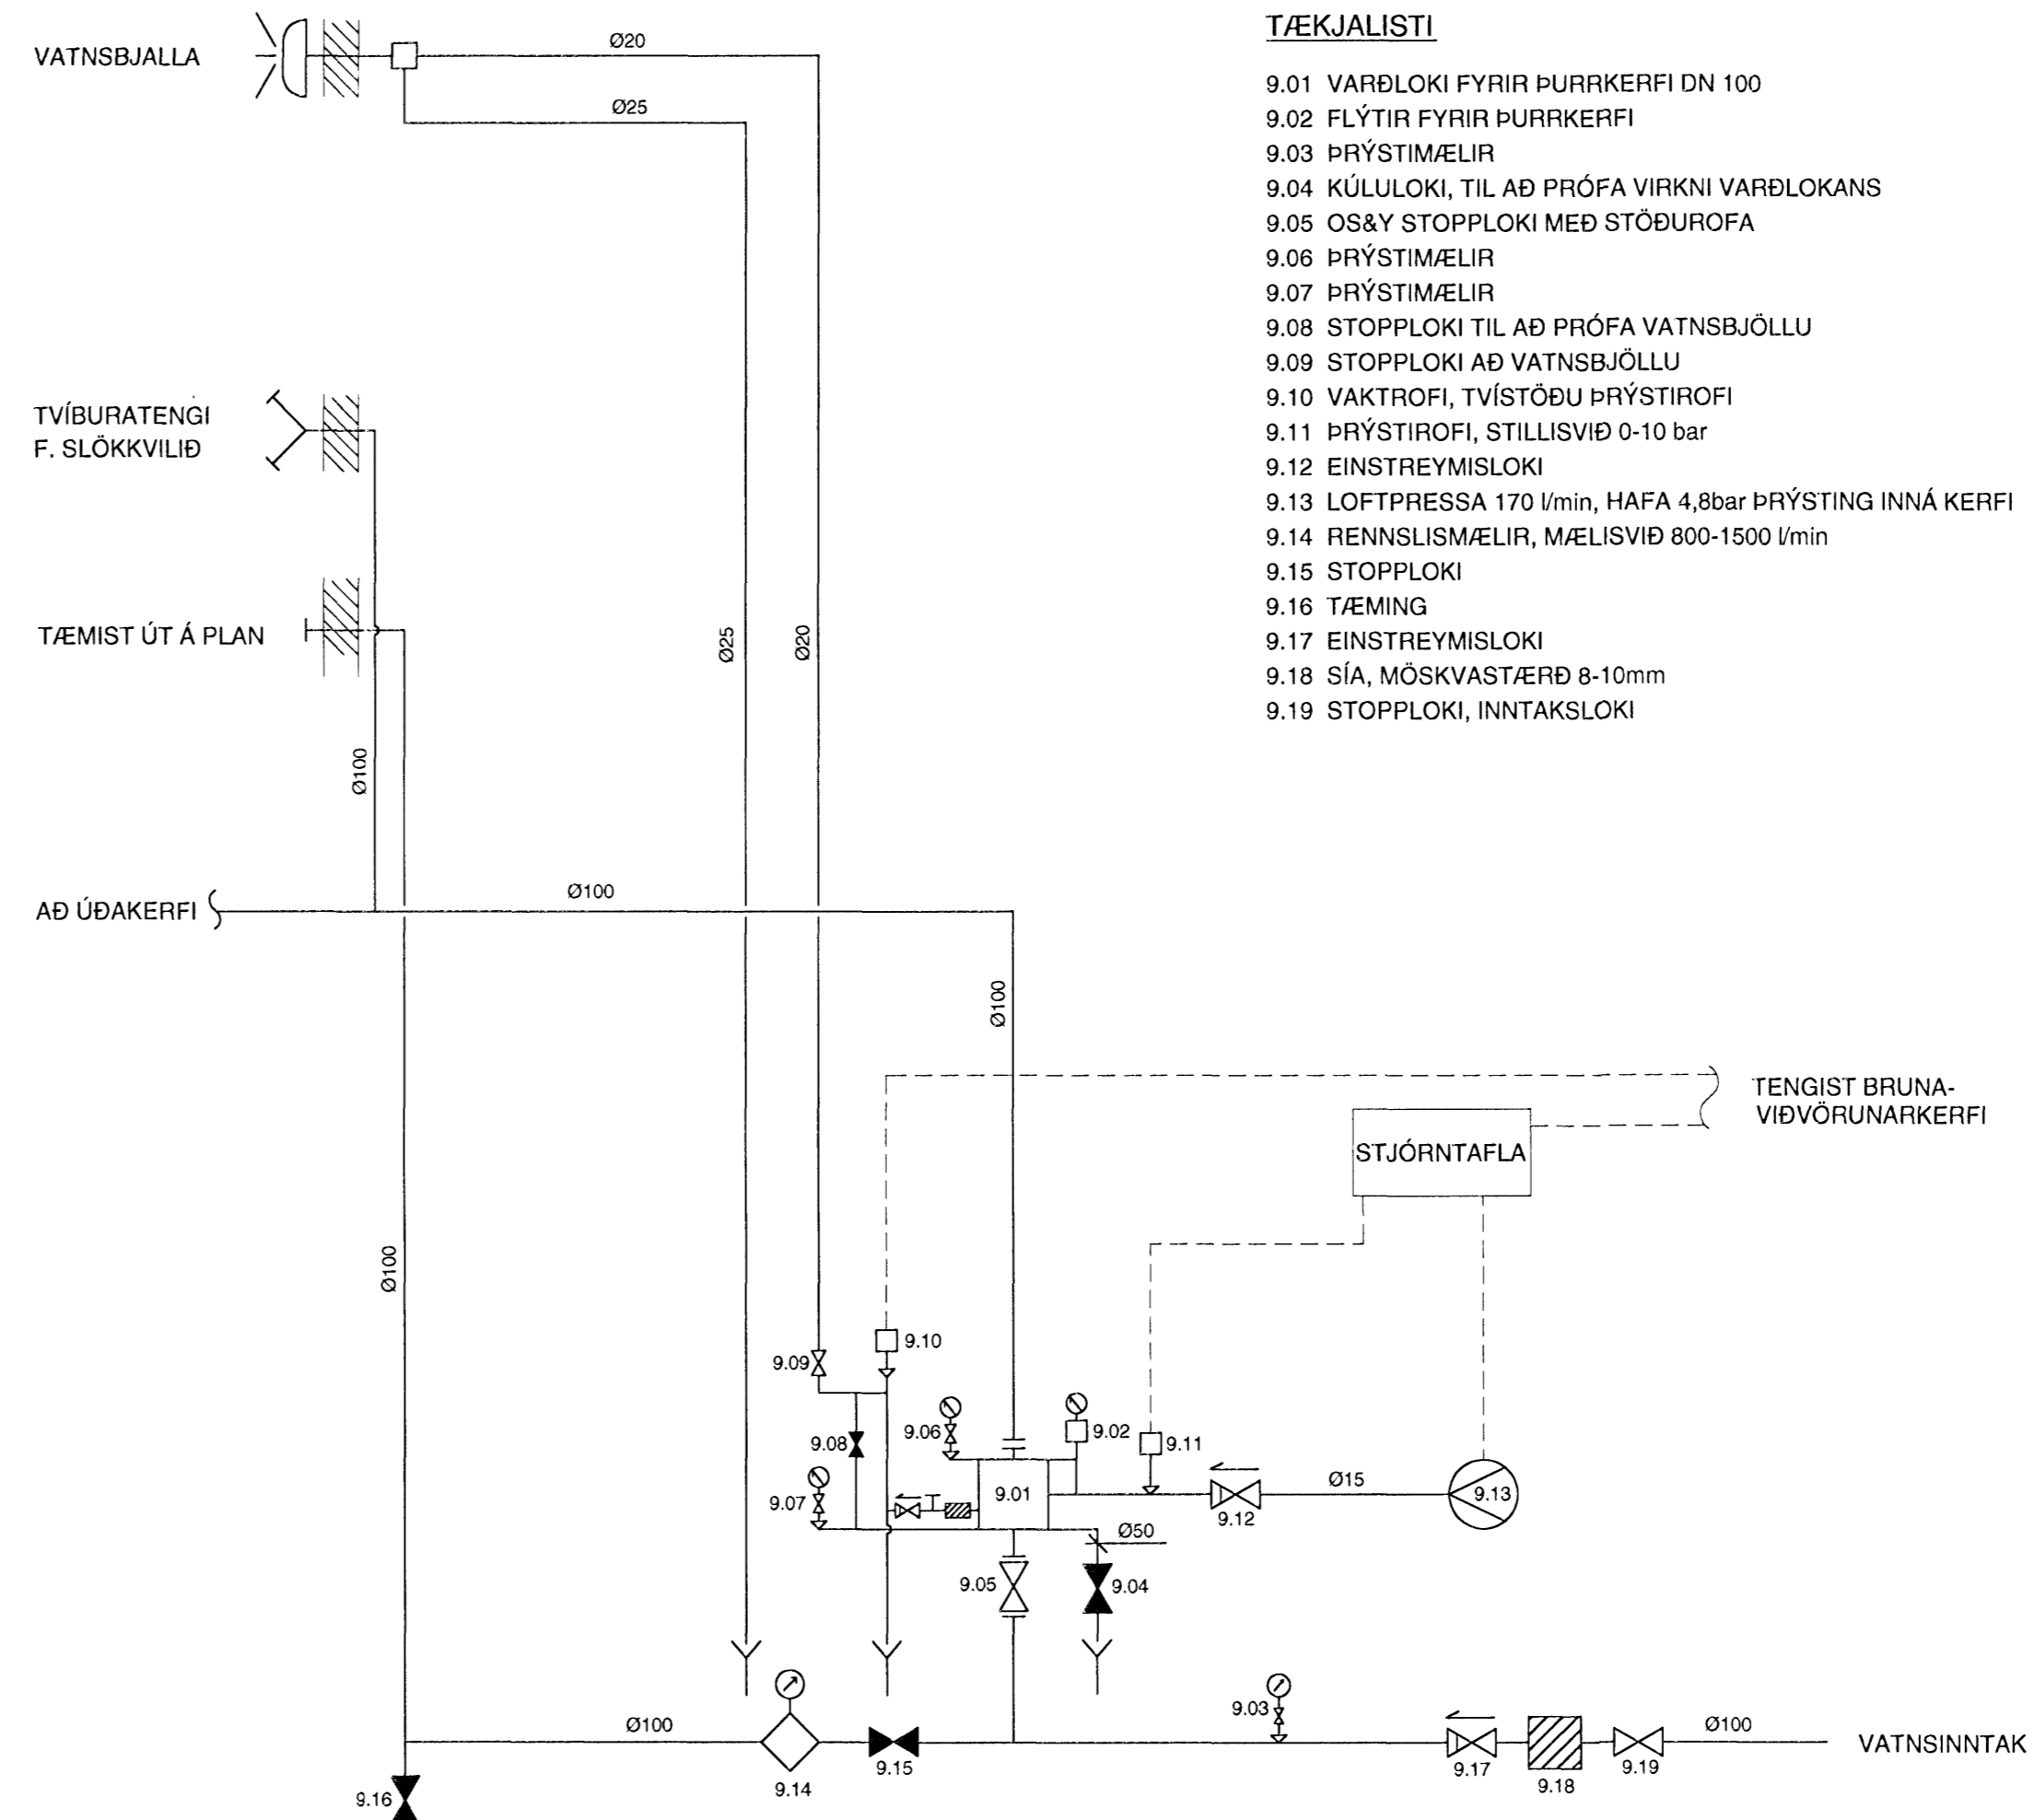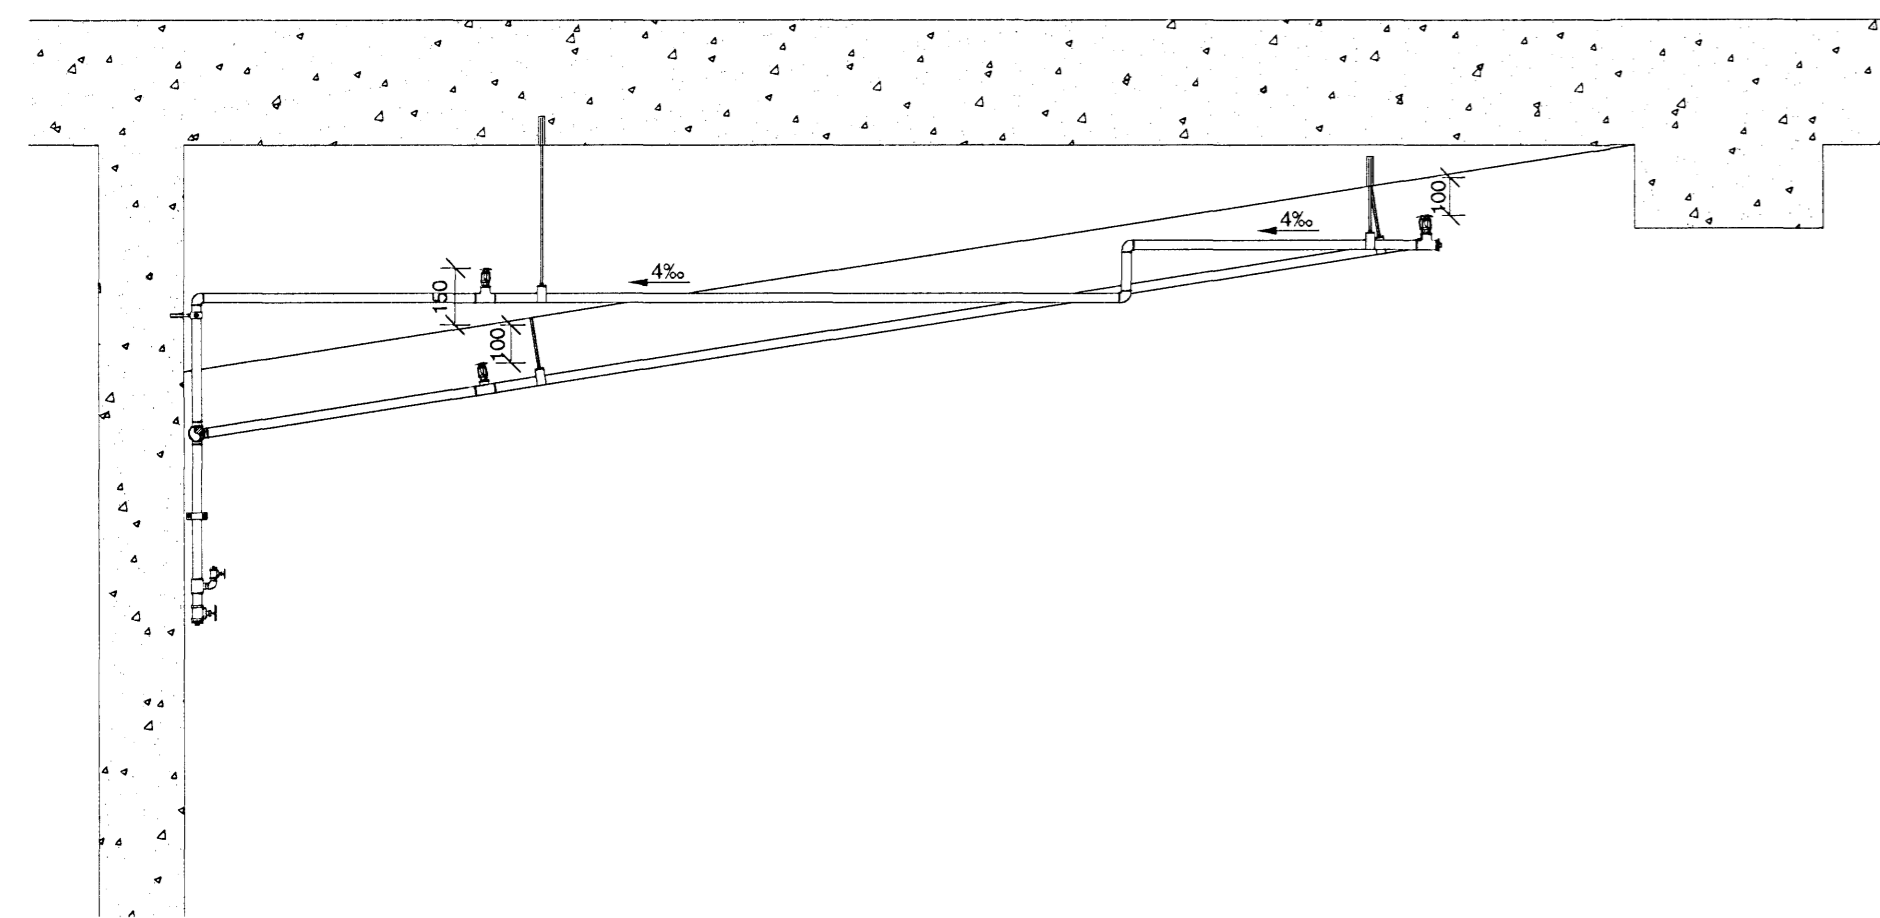


TÆKJALISTI

- 9.01 VARÐLOKI FYRIR ÞURRKERFI DN 100
- 9.02 FLÝTIR FYRIR ÞURRKERFI
- 9.03 ÞRÝSTMÆLIR
- 9.04 KÚLULOKI, TIL AÐ PRÓFA VIRKNI VARÐLOKANS
- 9.05 OS&Y STOPPLOKI MEÐ STÖÐUROFA
- 9.06 ÞRÝSTMÆLIR
- 9.07 ÞRÝSTMÆLIR
- 9.08 STOPPLOKI TIL AÐ PRÓFA VATNSBJÖLLU
- 9.09 STOPPLOKI AÐ VATNSBJÖLLU
- 9.10 VAKTROFI, TVÍSTÖÐU ÞRÝSTIROFI
- 9.11 ÞRÝSTIROFI, STILLISVIÐ 0-10 bar
- 9.12 EINSTREYMISLOKI
- 9.13 LOFTPRESSA 170 l/min, HAFA 4,8bar ÞRÝSTING INNÁ KERFI
- 9.14 RENNISMÆLIR, MÆLISVIÐ 800-1500 l/min
- 9.15 STOPPLOKI
- 9.16 TÆMING
- 9.17 EINSTREYMISLOKI
- 9.18 SÍA, MÖSKVASTÆRD 8-10mm
- 9.19 STOPPLOKI, INNTAKSLOKI

SKÝRINGAR:

Á ALLA ENDA SKAL SETJA 26mm TÆ OG TAPPA Í ENDAN.
 ALLAR LAGNIR ERU MEÐ LÁGMARK 4% HALLA.
 ALLIR SPRINKLERSTÚTAR ERU Ú.
 FRÁ LOFTI NIÐUR AÐ DREIFIPLÖTU ÚÐARA ERU 150mm
 FYRIR UTAN ÚÐARANA SEM ERU MEÐFRAM BITA (SJÁ
 TEIKNINGU) PEIR ERU 120mm FYRIR OFAN NEÐSTU
 BRUN Á BITA OG 500mm FRÁ BITA.

ELDVARNAÐJÓNUSTAN ehf.
 Ástvaldur Elfkjónsson
Yfirfarið
 10 MAI 2006
 An athugasemda
 Með athugas. dags. 10.05.06
 Hannes E. Einarsson
 Lögfræðingur

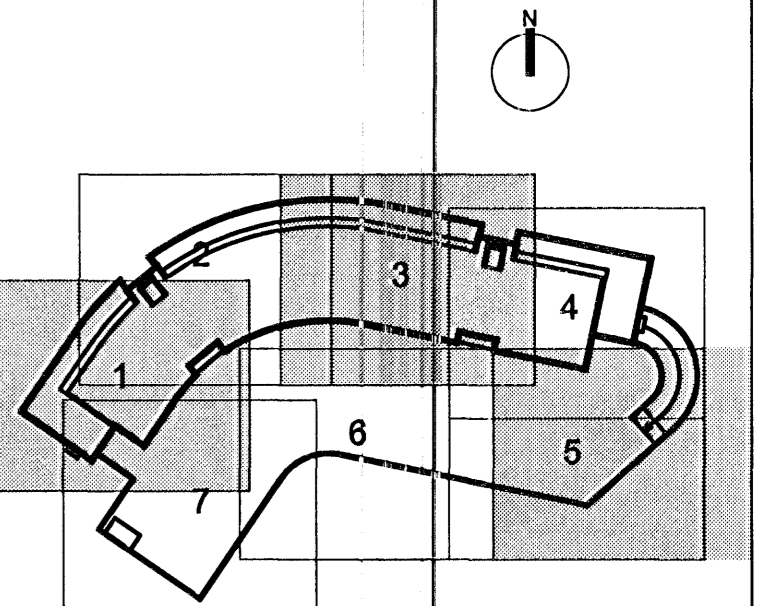

Útg. Dags. Skýring Hannað/Yfirfarið

VSB

VERKFRÆÐISTOFA

BEJARHRAUN 20 · 220 HAFNARFJÖRÐUR · KENNIT. 110796-2899
 vsb@vsb.is · Sími 585 8600 · Fax 585 8610 · www.vsb.is

Áritun sérhönnuðar
 SVEINN ÁKI SVERRISSON Kt: 230855-5609

Verkefni
DALSHRAUN 1
HAFNARFJÖRÐUR

Verkefni
 LAGNIR
 SNID
 KERFISMYND

Hannað	Teiknað	Yfirfarið	Kvæði	Síða
JGR	JGR	SÁS	1:20	/ A1
Dags.	Verkefni	Teikning	Útgáfa	
10.01.2006	03841	P74		