Grunnmynd burðarvirkis.
Steyptir veggir 2. hæðar og millipallur
mkv. 1:50

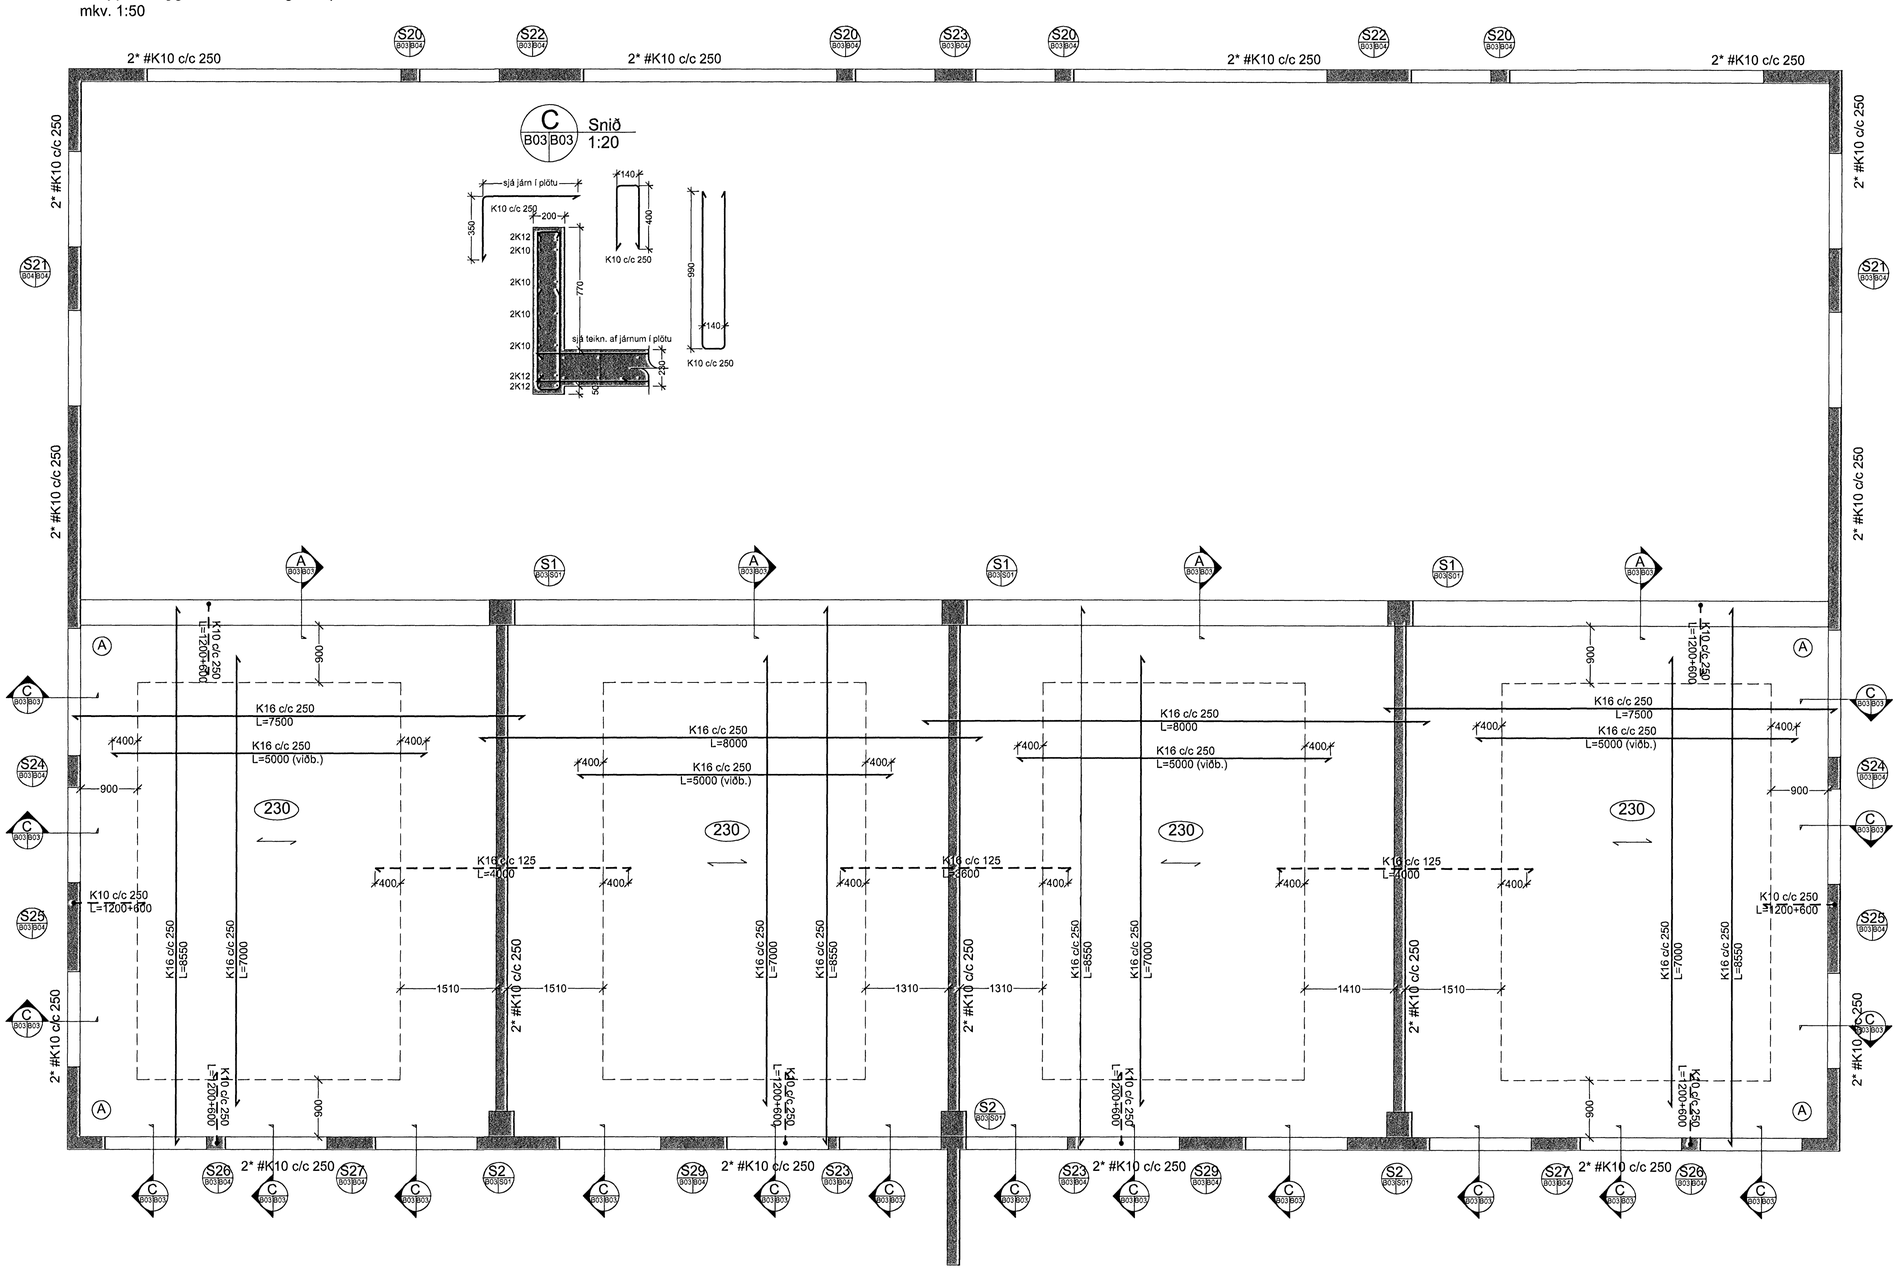

ÚTGÁFUFERILL

NÚMER:	DAGS.	SKÝRINGAR:	UNNIÐ:
A	18.09.06	bætt við sniði C	

DAGS. 21/9 06 SAMRÆM.HÖNNUÐUR Sigrún Ólla

EMIL ÞÓR GUÐMUNDSSON
FTFÍ
LÆKJASMÁRA 98
200 KÓPAVOGUR
SÍMI: 544 4004
GSM: 898 9517
NETFANG: gaja@centrum.is
kt: 280456-3499

HEITI VERKS:

Hvaleyrarbraut 33

HEITI TEIKNINGAR:

Burðarvirki 2. hæð
Steyptir veggir 2. hæð
Milligólf 2. hæð

MKV:	DAGS.	VERK NR	
1:50/1:20	22/08/03	HH04	
TEIKNAÐ. EÞG	YFIRFARIÐ EÞG	SAMÞYKKT EÞG	NR. TEIKNINGAR B03
DAGS.UNDIRSKR. 18/09/06	NAFN HÖNNUÐAR EMIL ÞÓR GUÐMUNDSSON		
UNDIRSKR.HÖNNUÐAR			ÚTGÁFA A